


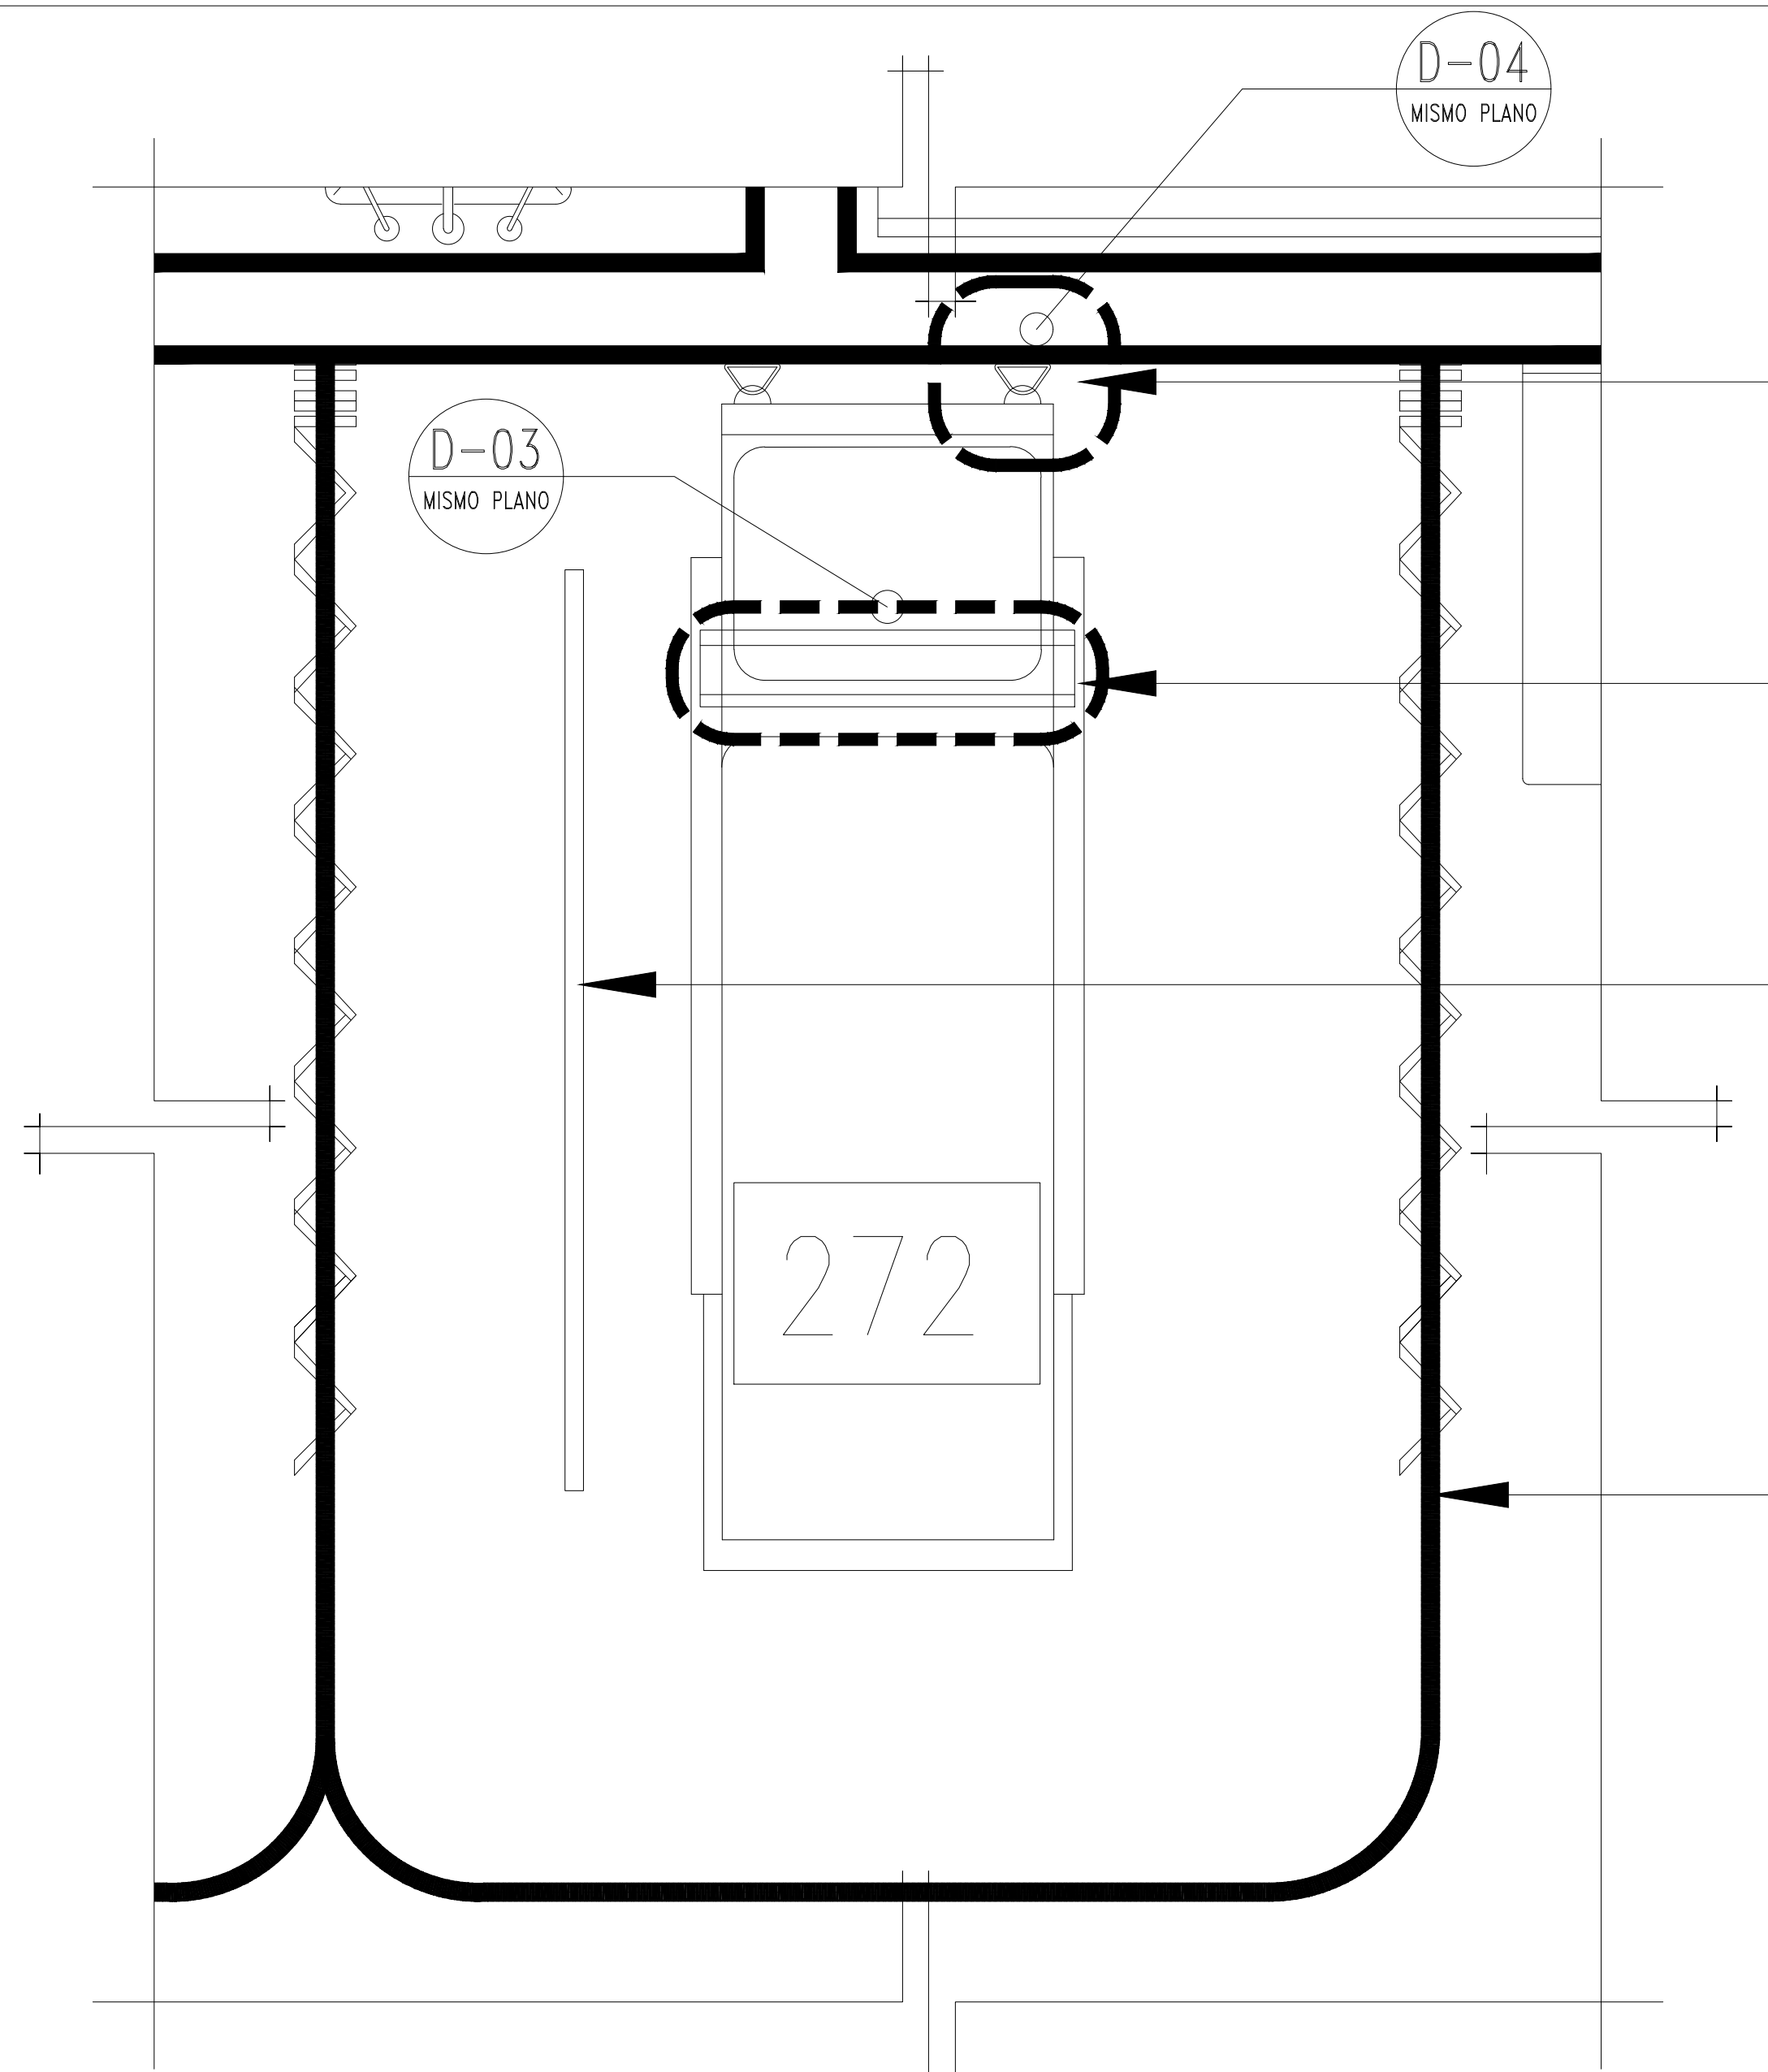


TOPE EN MURO (BED PROTECTOR)
MODELO 800 BED LOCATOR. LONGITUD
DE 60" (POSICION VERTICAL). INCLUYE
TERMINACION (END CAP)

TOPE DE ACERO INOXIDABLE EN
DIMENSION DE 30"x5"x5" (FIJADO A
PISO)

RIEL PARA SUERO MARCA CLICK-EZE
EN ACERO INOXIDABLE ESMALTADO EN
BLANCO, MODELO IV9505, PARA 5
BOTELLAS, LA PIEZA CORRE POR SU
RIEL DE ALUMINIO Y TIENE ALTURA
AJUSTABLE, CON UN CARRO ESPECIAL
Y TAPAS TERMINALES.

CORTINA ANTIBACTERIANA
TERMOPLASTICA DE TELA MARCA
ACROVYN SUPERTRAK PLUS, CON RIEL
MARCA ACROVYN SUPERTRAK PLUS
EN ALUMINIO EXTRUIDO ACABADO
TERMOLACADO EN COLOR GRIS
ESTANDAR CODIO GRIS 7040. CON
DESILIZADORES EN NYLON Y GANCHOS
PARA CORTINAS.

NOTA: ANTES DE INSTALAR LA
CORTINA Y EL PLAFON DEBEN DE
CONSIDERAR REFUERZOS (VARILLAS
DE SUSPENSION SUPERTRACK PLUS
EN LOS RIELES DE CORTINAS Y
PORTASUEROS.

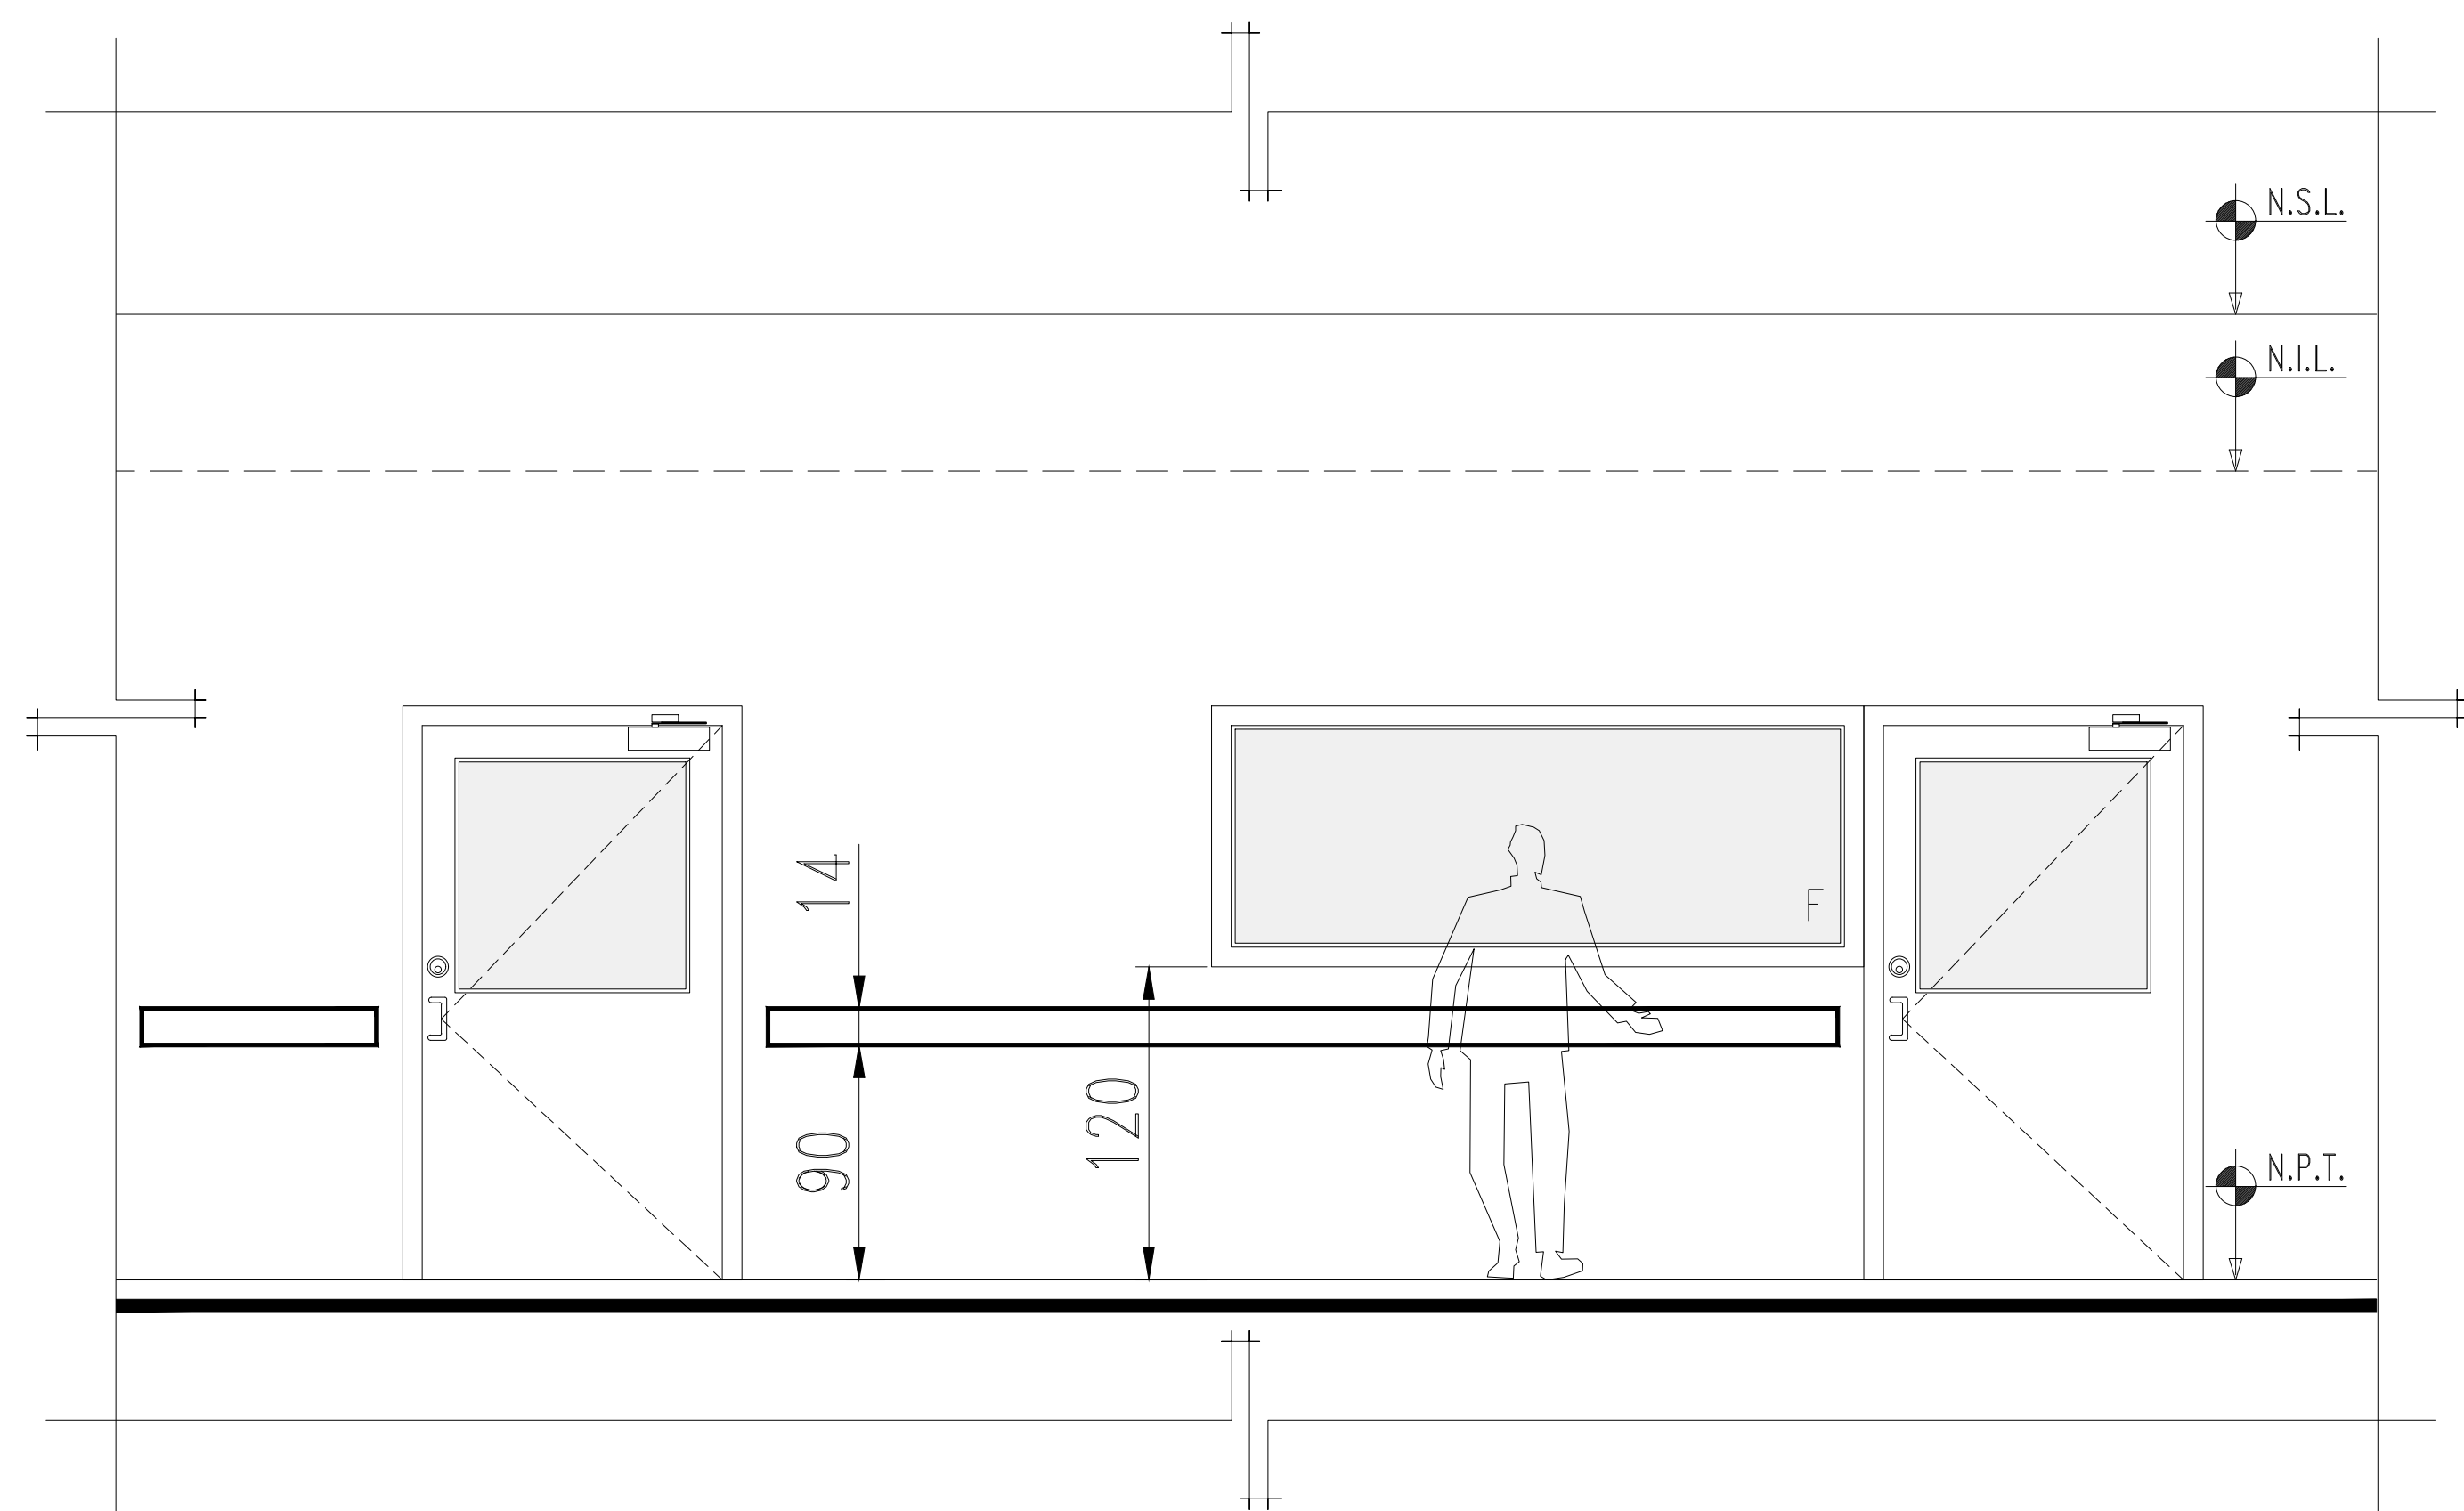



D-05 ALTURA PASAMANOS-PARACHOQUES
SIN ESCALA

D-01 ADITAMIENTOS PARA CAMILLAS
SIN ESCALA

PASAMANOS - PARACHOQUES
MARCA ACROVYN MODELO HRB4C
DE 14 CMS DE ALTURA. COLOR
CIRUELA CODIGO 4005.

PROTECTORES PARA ESQUINAS Y
ANGULOS ESPECIALES MARCA
ACROVYN MODELO SSM20 DE
51X51 MM. COLOR CIRUELA
CODIGO 4005.


D-02 PASAMANOS-PARACHOQUES Y PROTECTOR DE ESQUINA
SIN ESCALA

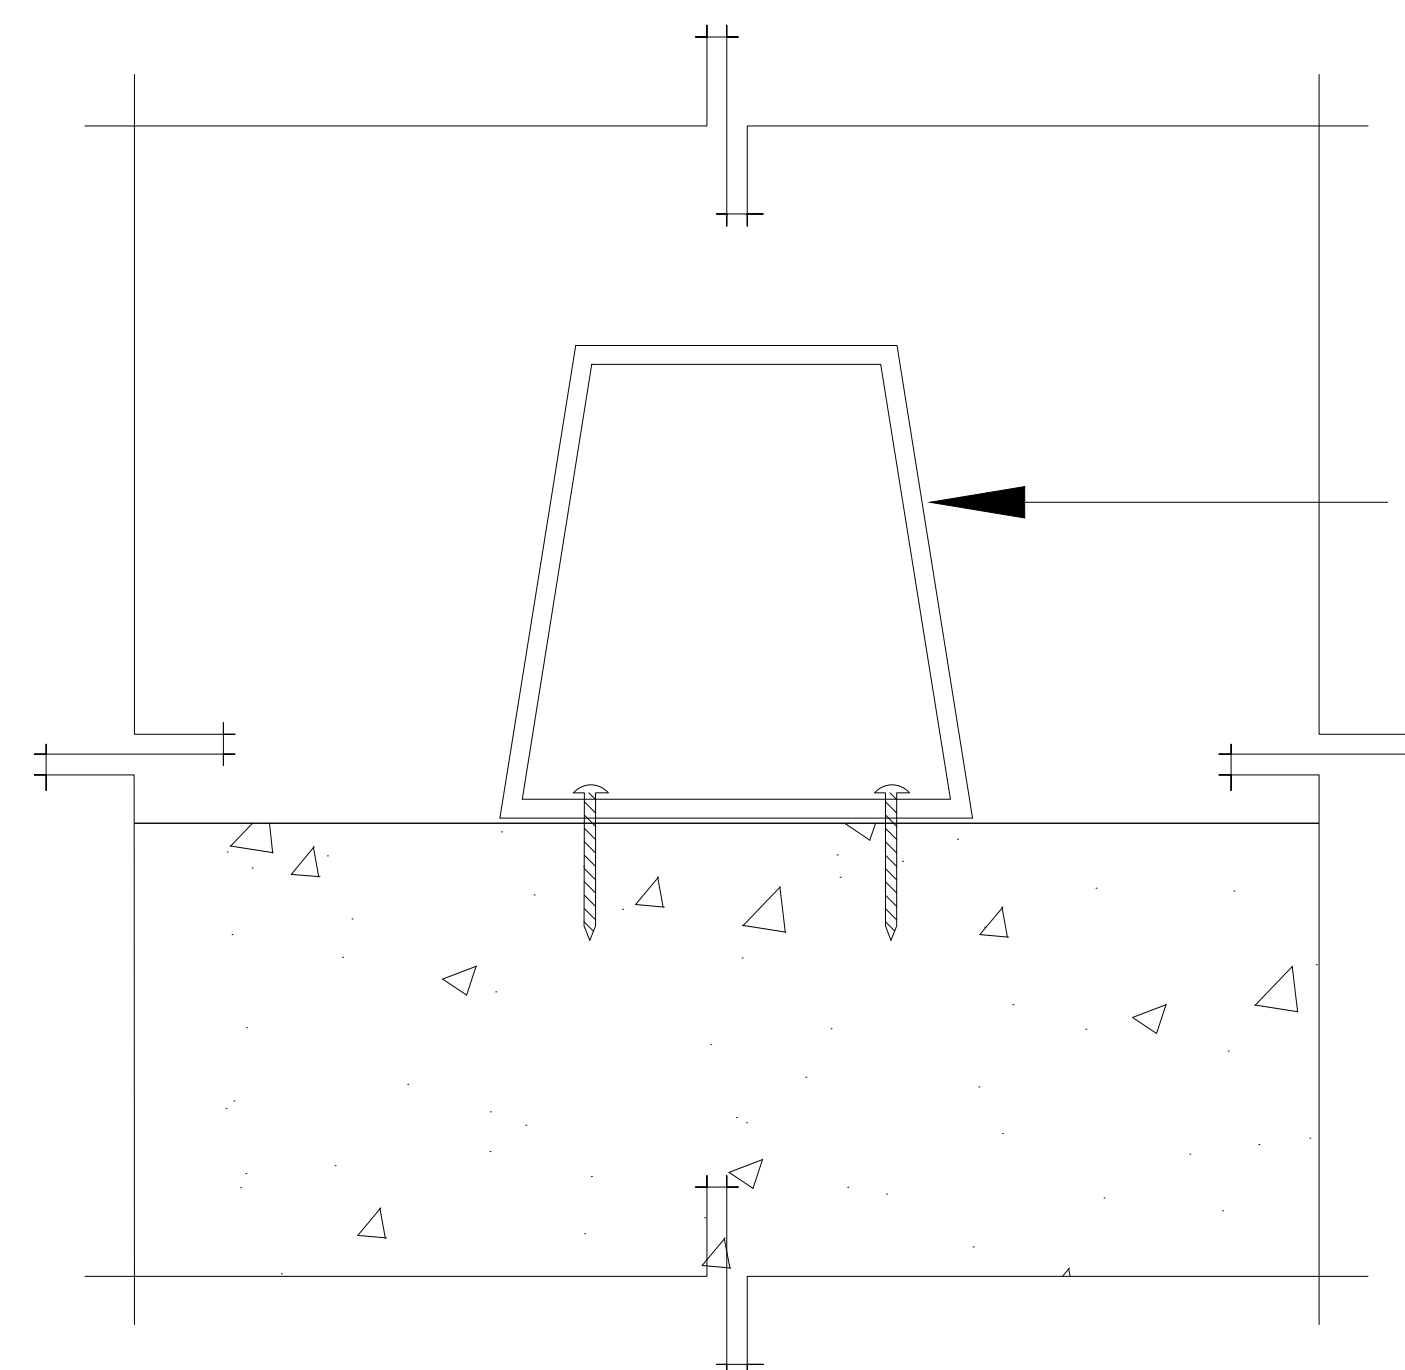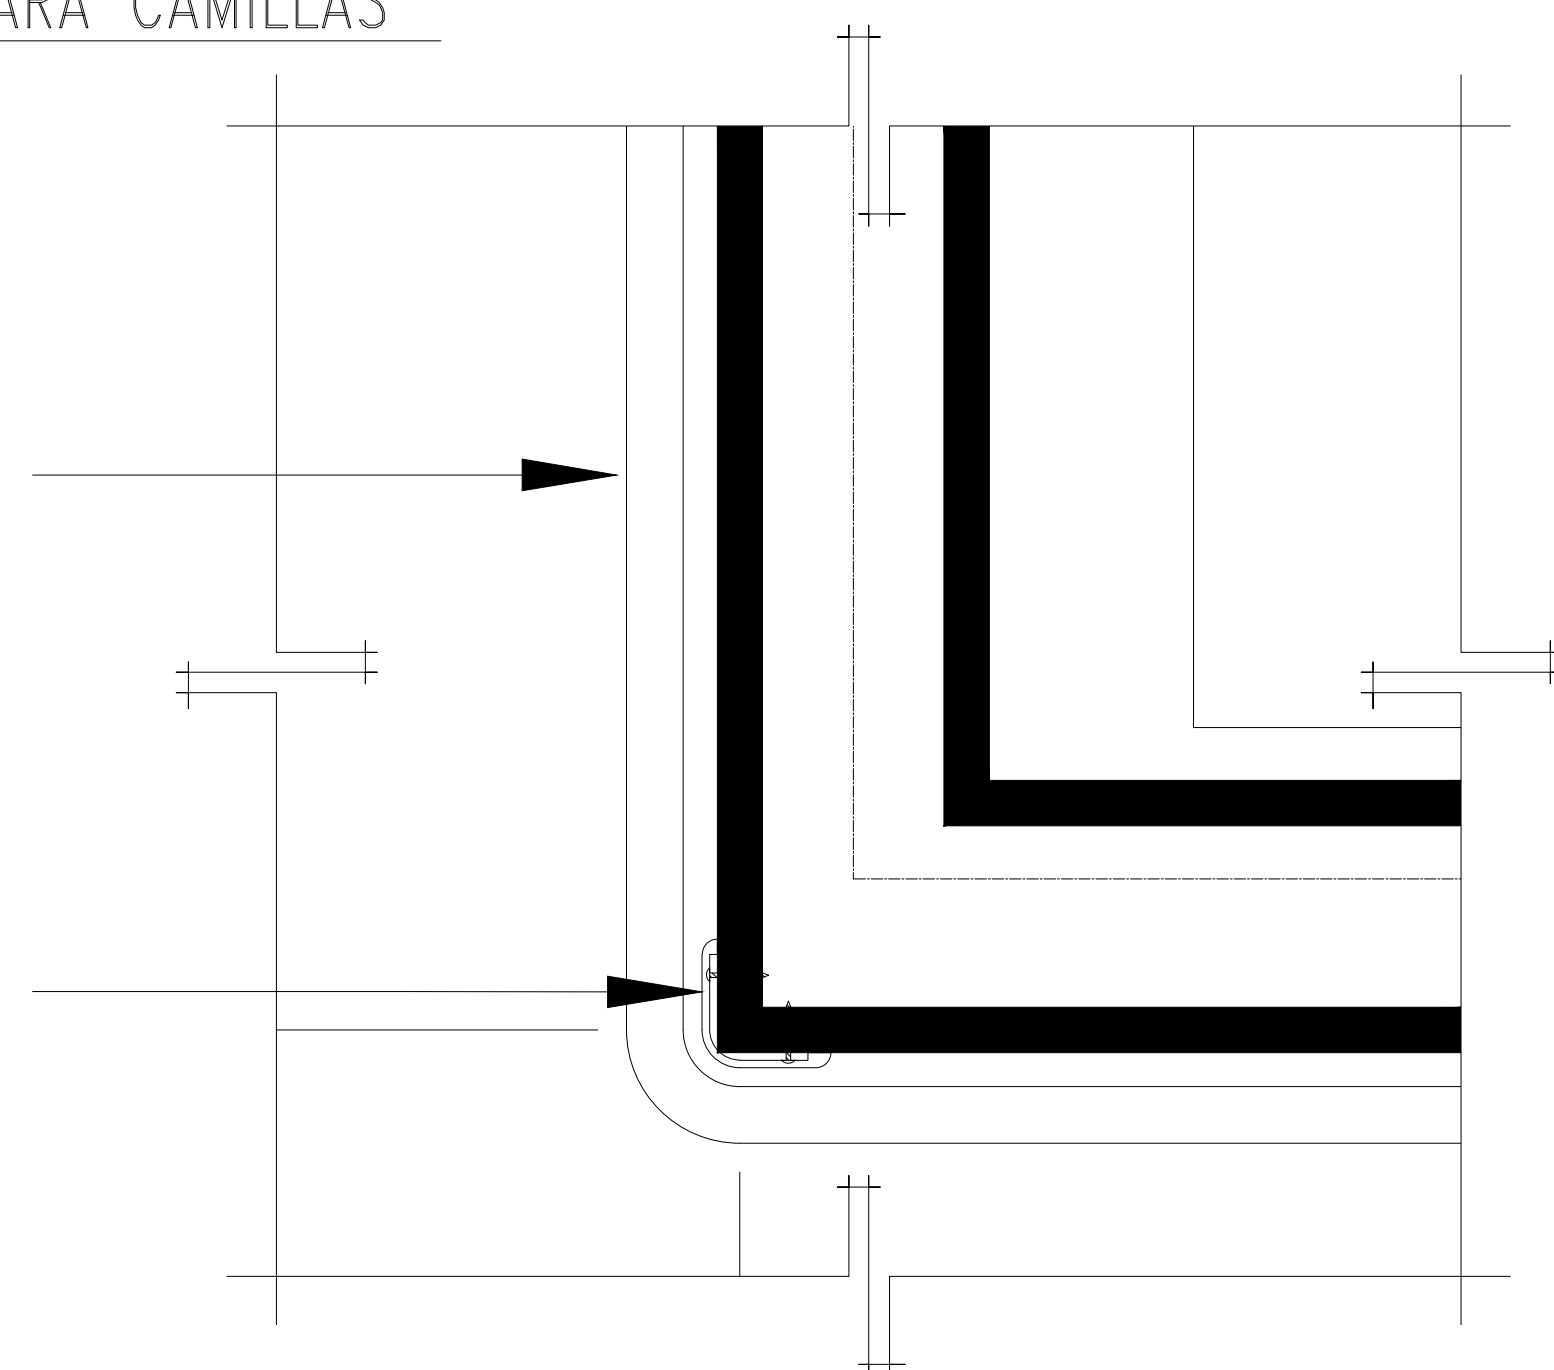

D-03 TOPE DE ACERO PARA CAMILLA
SIN ESCALA

TOPE DE ACERO INOXIDABLE
EN DIMENSION DE 30"x5"x5"
(FIJADO A PISO)

TOPE EN MURO (BED
PROTECTOR) MODELO 800
BED LOCATOR. LONGITUD DE
60" (POSICION VERTICAL).
INCLUYE TERMINACION (END
CAP)

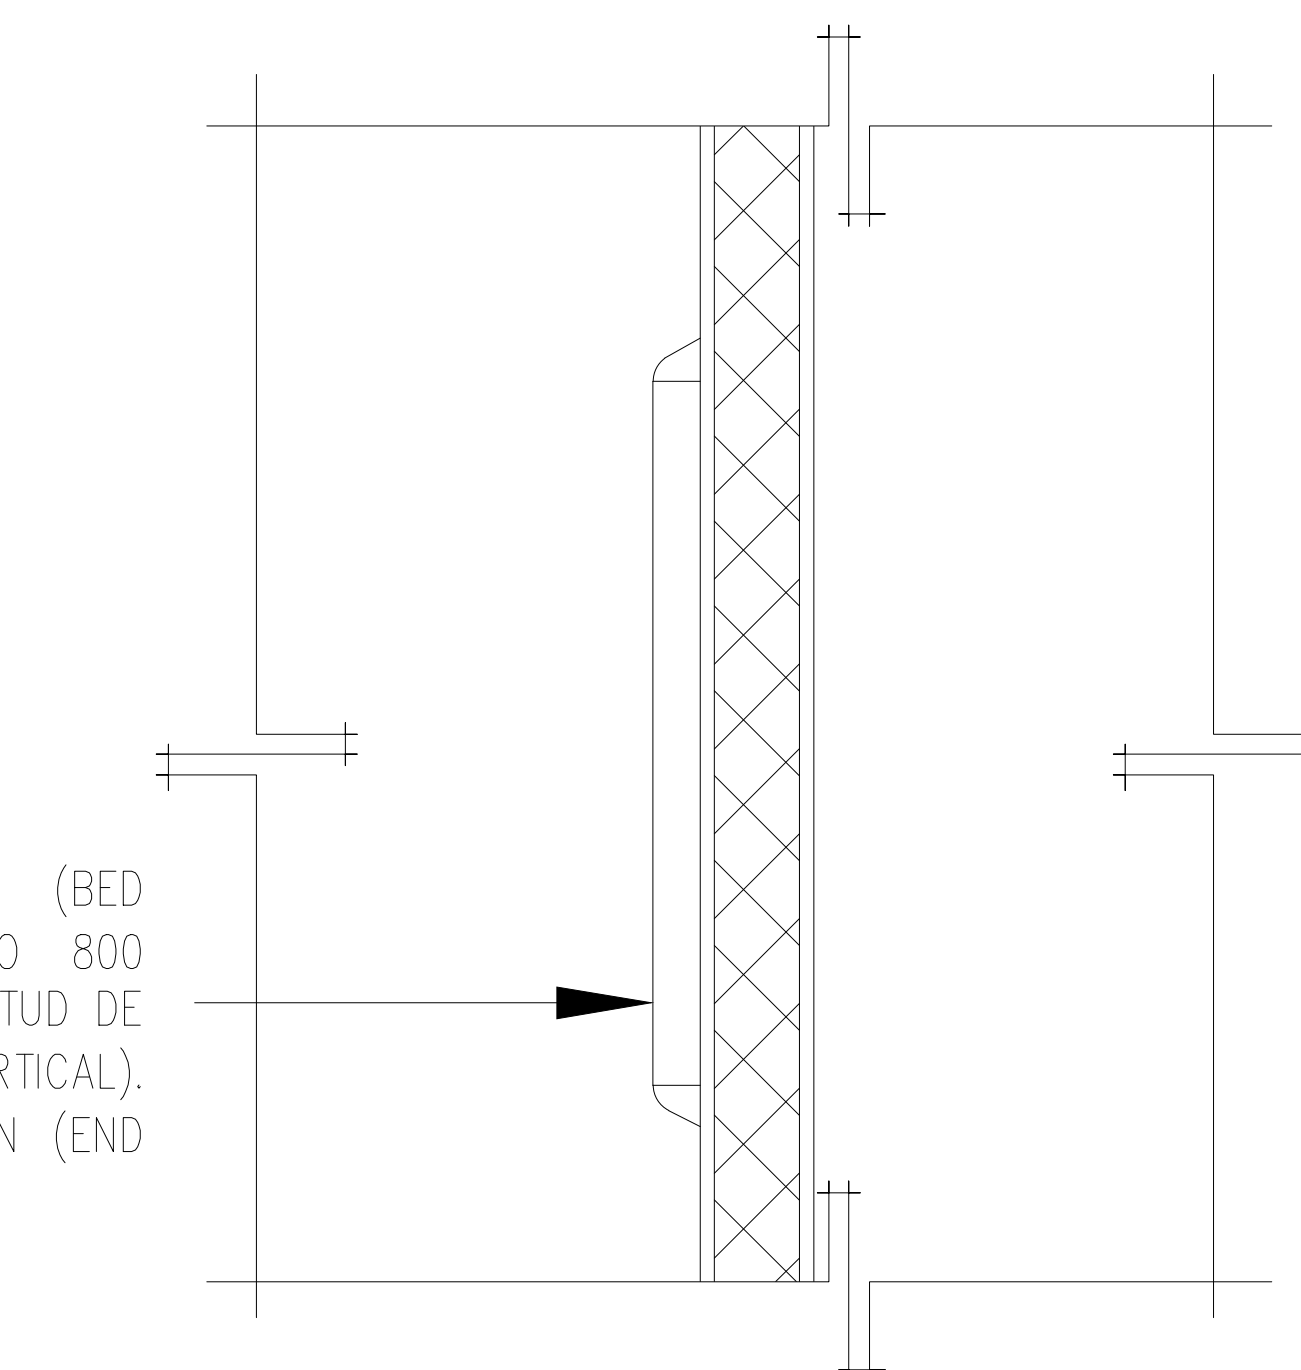


D-04 PROTECTOR DE CAMILLA EN MURO
SIN ESCALA

DEPENDENCIA NORMATIVA:



NORTE:

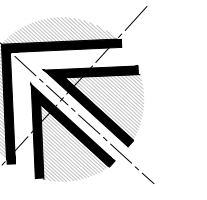


PROYECTO:

"REHABILITACION DEL
HOSPITAL GENERAL
DE GALEANA"

MUNICIPIO DE GALEANA, N.L.


SIMBOLOGIA:

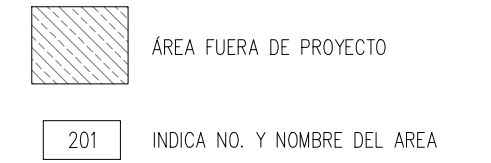

NOMENCLATURA:

N.P.T. NIVEL DE PISO TERMINADO
N.B. NIVEL DE BANQUETA
N.J. NIVEL DE JARDIN
N.N.T. NIVEL NATURAL DE TERRENO

PLANTA DE REFERENCIA:

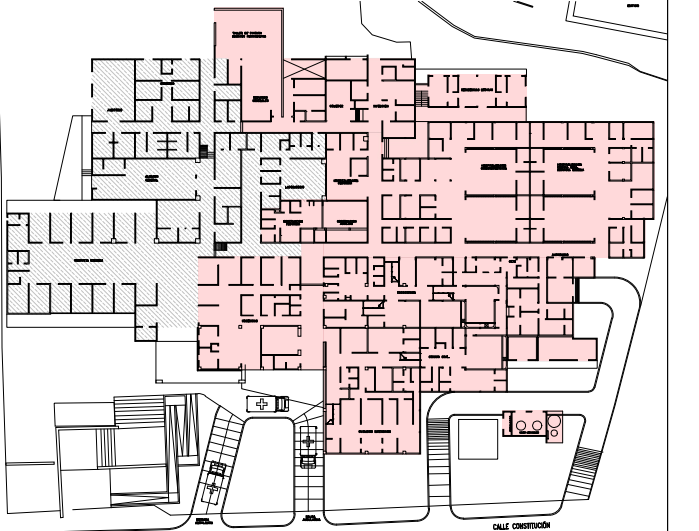

REVISIÓN:

No.	REVISION / APROBACION	FECHA
0	PARA CONTRUCCION	NOV 2020

UBICACIÓN:

CARRETERA GALEANA-LINARES, KM 1,
MUNICIPIO DE GALEANA, N.L.

ESCALA:

1 : 50

ACOTACIONES:

METROS

ESCALA GRAFICA:

FECHA:

NOVIEMBRE / 2020

VoBo DEPENDENCIA NORMATIVA

DR. JUAN LUIS GONZÁLEZ TREVIÑO
DIRECTOR DE HOSPITALES

RESPONSABLE DEL PROYECTO:

ARG. SANDRA GUADALUPE PATIÑO MACÍAS
DIRECTORA DE PROYECTOS

PLANO:

DETALLES
PROTECCION CAMILLERA

CLAVE PLANO:

HGG-DE-CAM-01

NOTA:

ESTE PROGRAMA ES DE CARÁCTER PÚBLICO. NO ES PATROCINADO. NI
PROMOVIDO POR PARTIDO POLÍTICO ALGUNO Y SUS RECURSOS
PROVIENEN DE LOS IMPUESTOS QUE PAGAN TODOS LOS
CONTRIBUYENTES. ESTÁ PROHIBIDO EL USO DE ESTE PROGRAMA CON
FINES POLÍTICOS, ELECTORALES, DE LUCRO Y OTROS DISTINTOS A LOS
ESTABLECIDOS.

