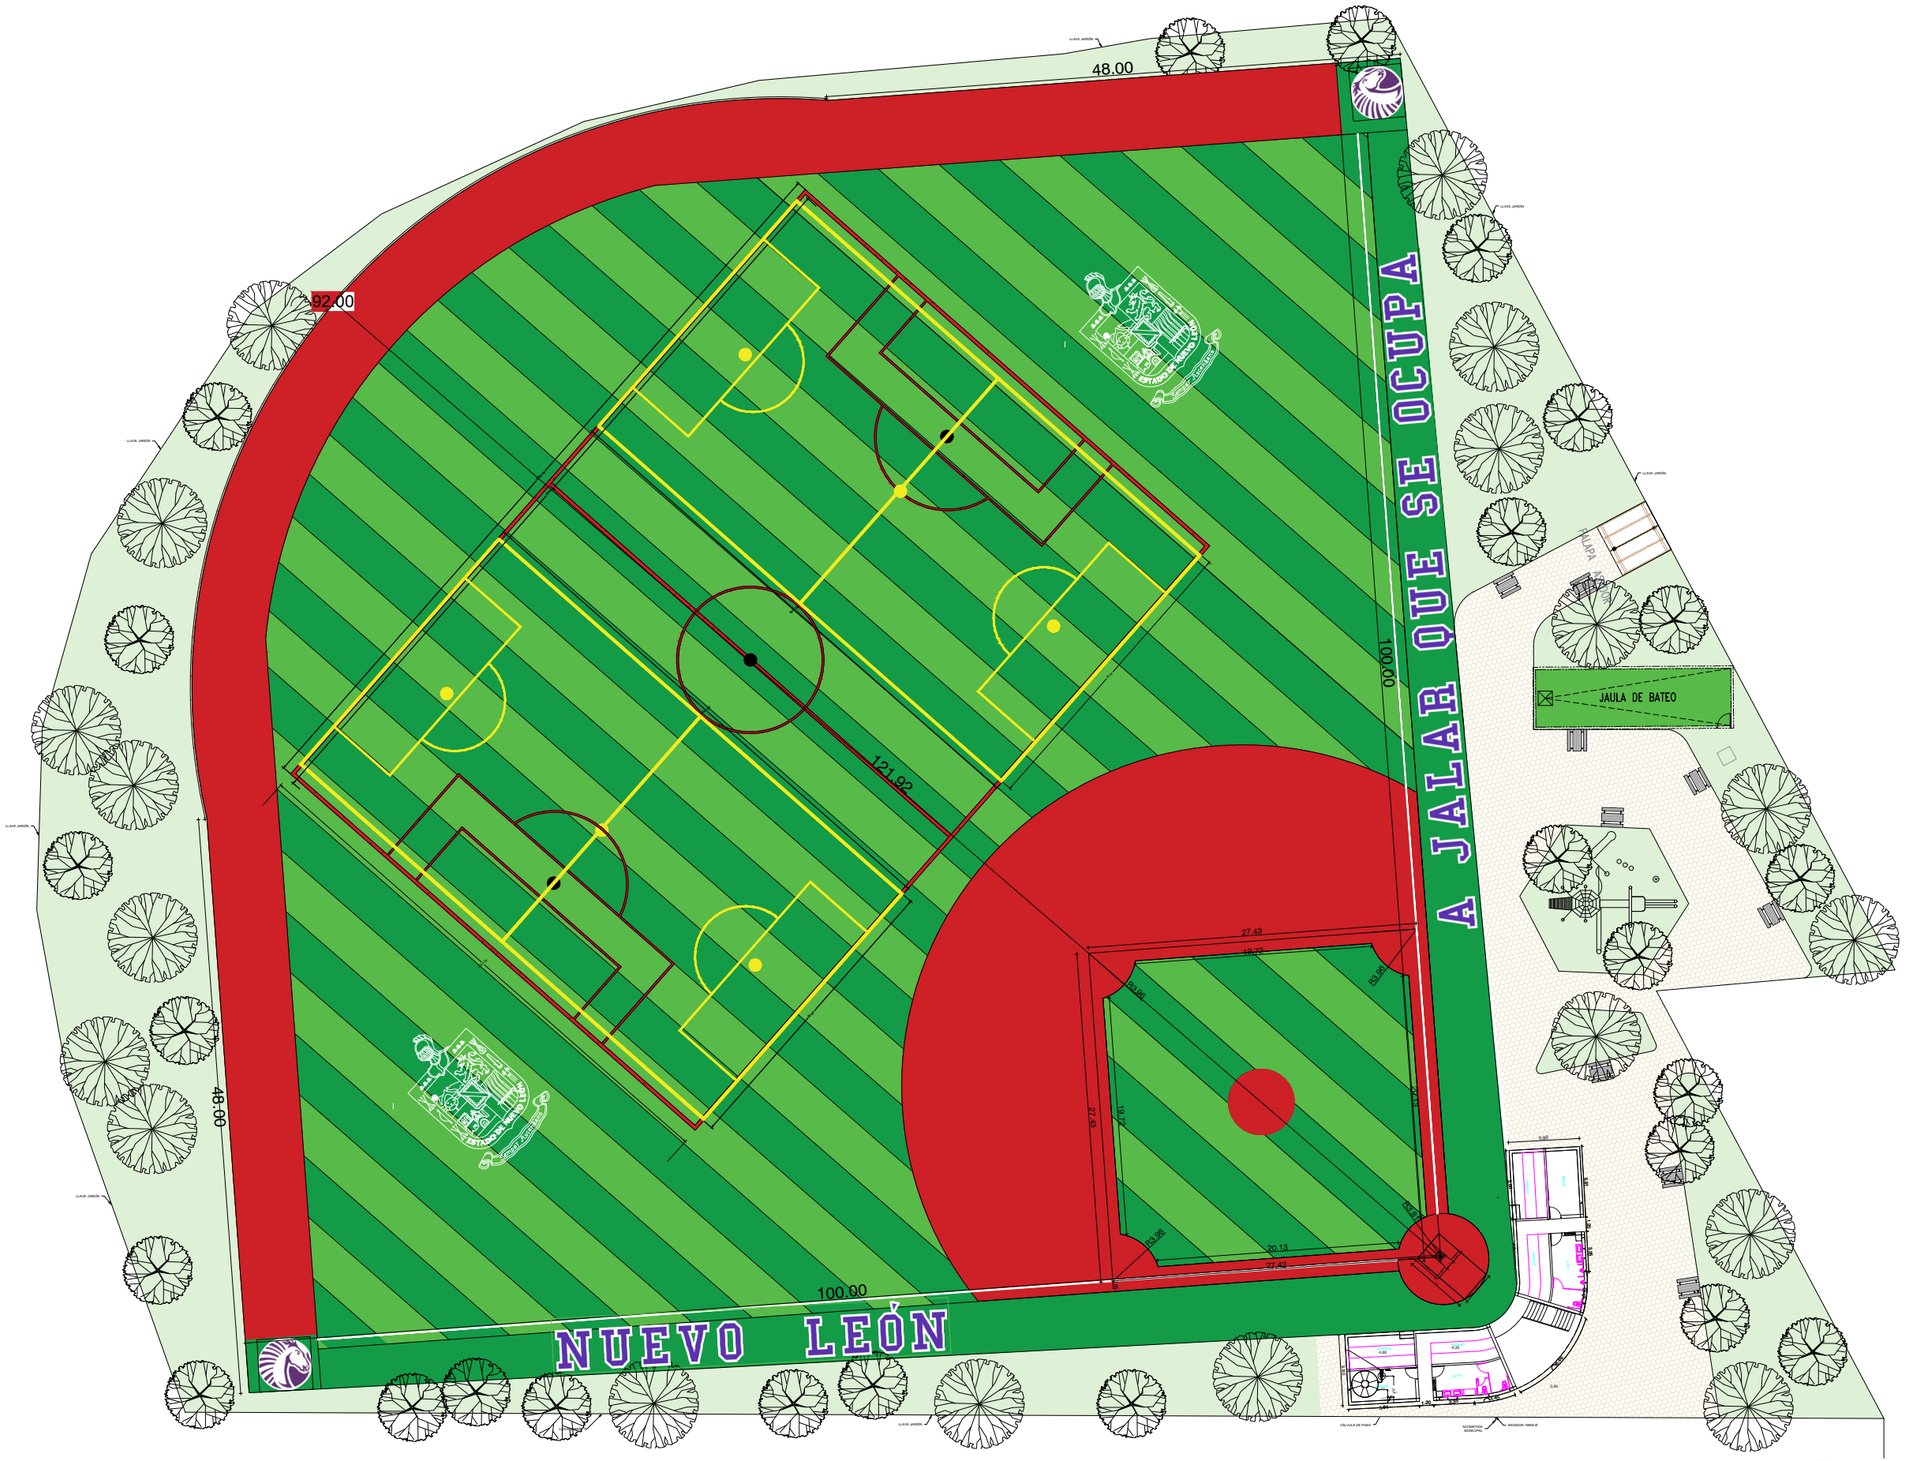

01 PLANO DE CONJUNTO
ESCALA 1:500

DEPENDENCIA NORMATIVA:

Secretaría de Infraestructura Nuevo León GOBIERNO DEL ESTADO

PLANTA LLAVE:

NORTE: N

PROYECTO:

CENTRO DEPORTIVO REGIONAL

PABLILLO,GALEANA, N.L.

SIMBOLOGÍA / NOTAS:

SIMBOLOGÍA	
	TUBERÍA AGUA FRÍA "CPVC" DIÁMETRO VARIABLE
	TUBERÍA AGUA FRÍA "CPVC" DIÁMETRO VARIABLE
	CODO 90° DIÁMETRO VARIABLE SUBE O BAJA
	CODO 90° DIÁMETRO VARIABLE
	"TEE" HIDRÁULICA DIÁMETRO VARIABLE
	VÁLVULA DE PASO
	REDUCCIÓN DIÁMETRO VARIABLE
	SUBE O BAJA TUBERÍA
	MEDIDOR DE AGUA

REVISIÓN:

No.	REVISION / APROBACION	FECHA

UBICACIÓN:

ESCALA: N/A

ACOTACIONES: METROS

ESCALA GRAFICA:

FECHA: FEBRERO 2021

ELABORÓ/REVISÓ

APROBÓ:

ARQ. SANDRA G PATIÑO MACIAS
DIRECTOR DE PROYECTOS

ESPECIALIDAD:

PLANO: HIDRÁULICO

CLAVE PLANO: PG-HID-100

NOTA:
ESTE PROGRAMA ES DE CARÁCTER PÚBLICO, NO ES PATROCINADO, NI PROMOVIDO POR PARTIDO POLÍTICO ALGUNO Y SUS RECURSOS PROVIENEN DE LOS IMPUESTOS QUE PAGAN TODOS LOS CONTRIBUYENTES. ESTÁ PROHIBIDO EL USO DE ESTE PROGRAMA CON FINES POLÍTICOS, ELECTORALES, DE LUCRO Y OTROS DISTINTOS A LOS ESTABLECIDOS.

GOBIERNO DEL ESTADO DE NUEVO LEÓN
SECRETARIA DE INFRAESTRUCTURA
SUBSECRETARIA DE CONSTRUCCIÓN
DIRECCION DE PROYECTOS