



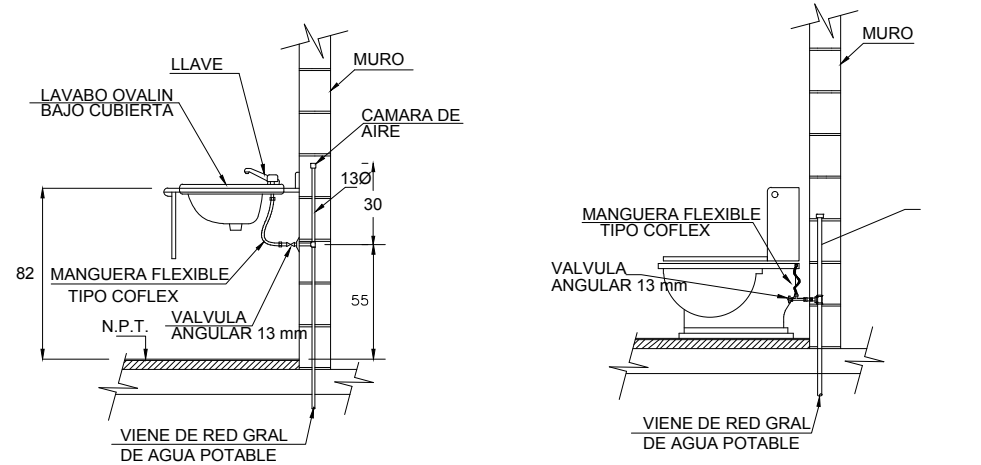

a LAVABO	b INODORO DE TANQUE
------------------------	-----------------------------------

04 REGISTRO DE VÁLVULAS
ESCALA 1:10

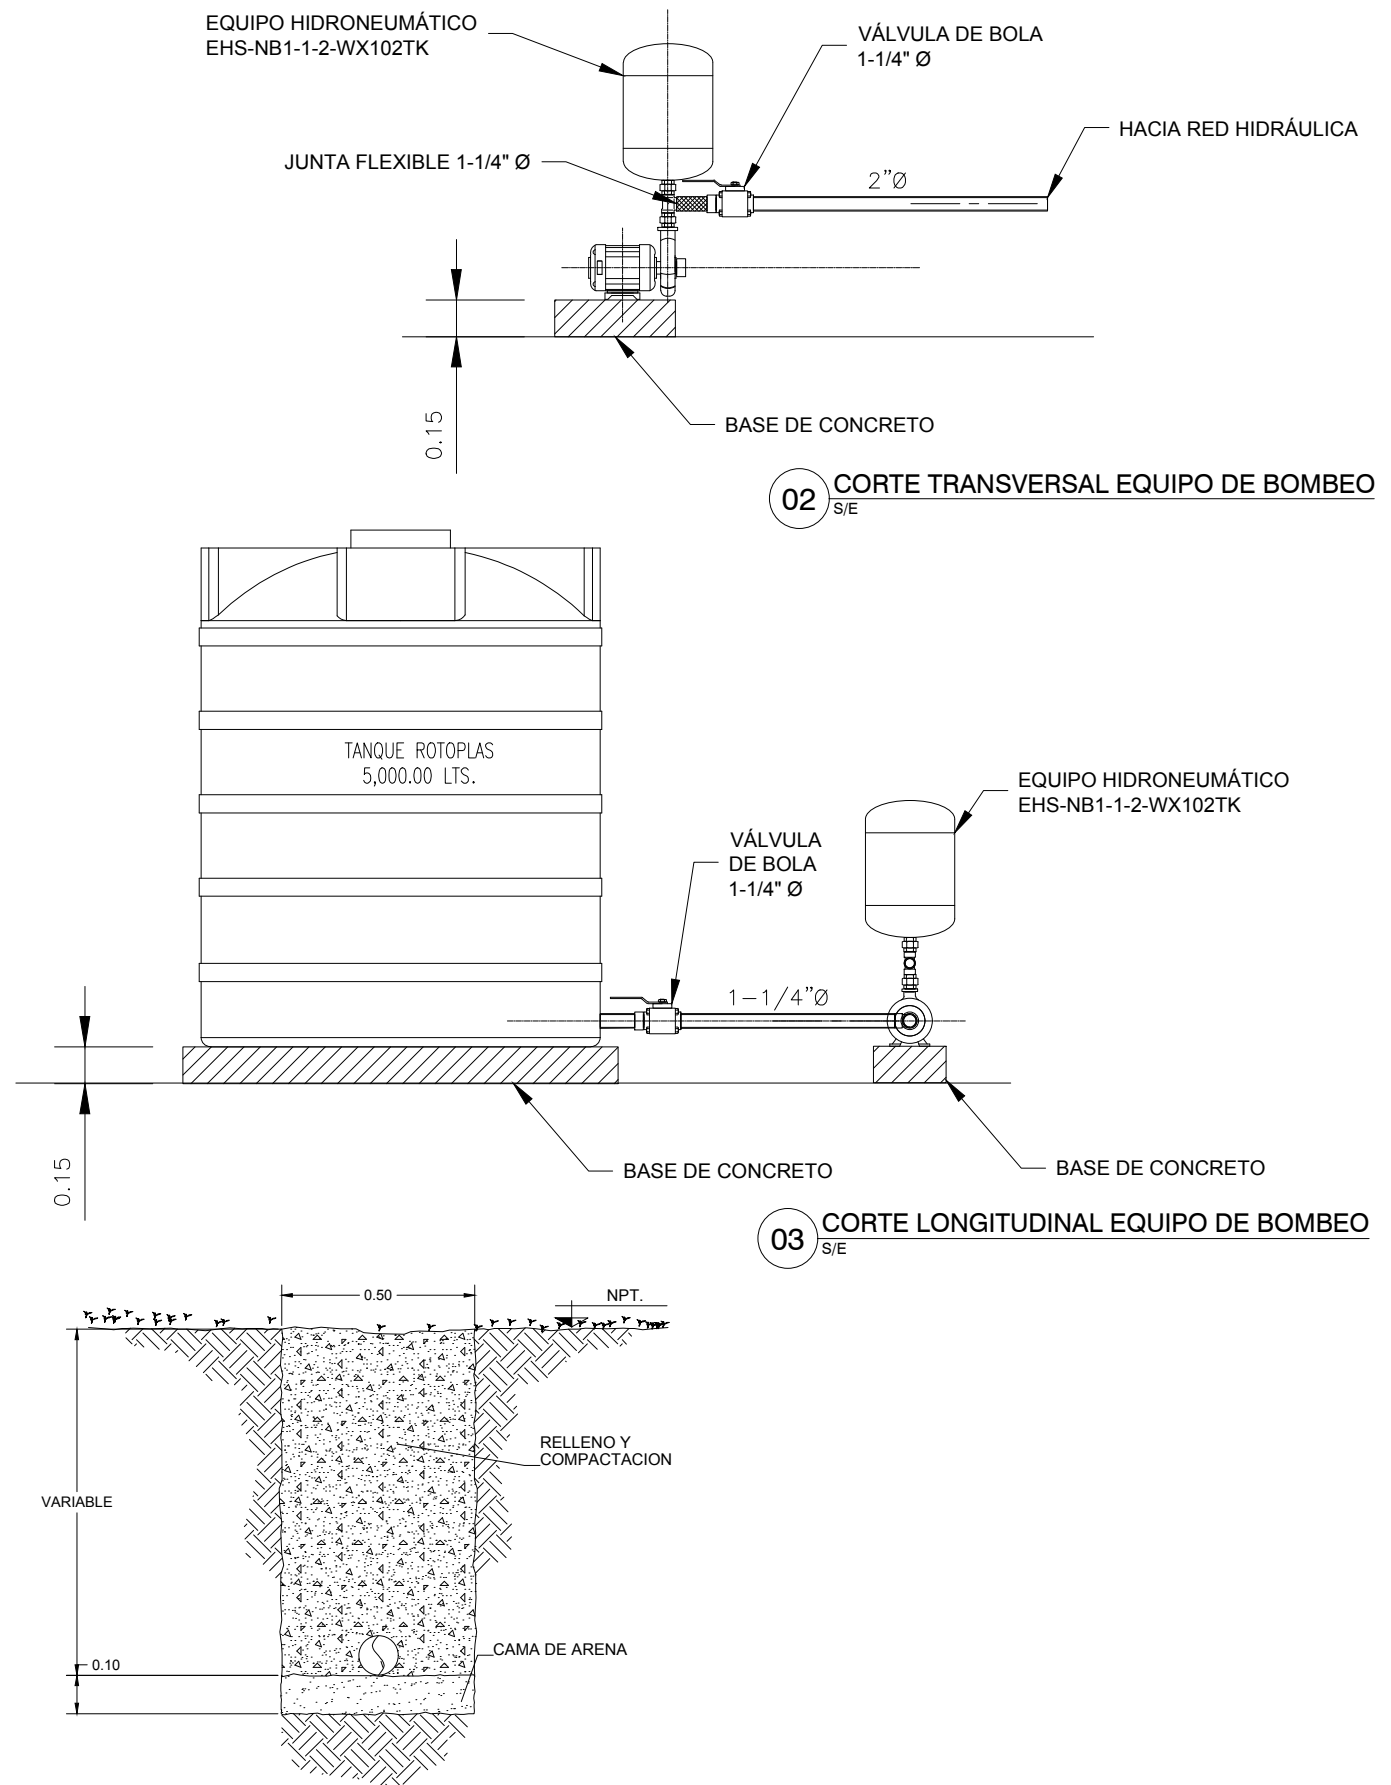

05 DETALLE DE ZANJA
S/E



PLANTA LLAVE:

NORTE:

N

PROYECTO:	
-----------	--

CENTRO DEPORTIVO
REGIONAL

PABLILLO, GALEANA, N.L.

SIMBOLOGÍA / NOTAS:

SIMBOLOGÍA	
— — — —	TUBERÍA AGUA FRÍA "CPVC" DIÁMETRO VARIABLE
-----	TUBERÍA AGUA FRÍA "CPVC" DIÁMETRO VARIABLE
⊕	CODO 90° DIÁMETRO VARIABLE SUBE O BAJA
⊕	CODO 90° DIÁMETRO VARIABLE
⊕	"TEE" HIDRÁULICA DIÁMETRO VARIABLE
⊕	VÁLVULA DE PASO
⊕	REDUCCIÓN DIÁMETRO VARIABLE
⊕	SUBE O BAJA TUBERÍA
⊕	MEDIDOR DE AGUA

REVISIÓN:

No.	REVISION / APROBACION	FECHA

UBICACIÓN:	
------------	--

ESCALA:

N/A

ACOTACIONES:

METROS

ESCALA GRAFICA:

FECHA:

FEBRERO 2021

ELABORÓ/REVISÓ

APROBÓ:

ARQ. SANDRA G PATIÑO MACIAS
DIRECTOR DE PROYECTOS

ESPECIALIDAD:

PLANO:

DETALLES HIDRÁULICOS

CLAVE PLANO:

PG-HID-101

NOTA:
ESTE PROGRAMA ES DE CARÁCTER PÚBLICO, NO ES PATROCINADO,
NI PROMOVIDO POR PARTIDO POLÍTICO ALGUNO Y SUS RECURSOS
PROVIENEN DE LOS IMPUESTOS QUE PAGAN TODOS LOS
CONTRIBUYENTES. ESTÁ PROHIBIDO EL USO DE ESTE PROGRAMA
CON FINES POLÍTICOS, ELECTORALES, DE LUCRO Y OTROS DISTINTOS
A LOS ESTABLECIDOS.



GOBIERNO DEL ESTADO DE NUEVO LEÓN
SECRETARÍA DE INFRAESTRUCTURA
SUBSECRETARÍA DE CONSTRUCCIÓN
DIRECCIÓN DE PROYECTOS