




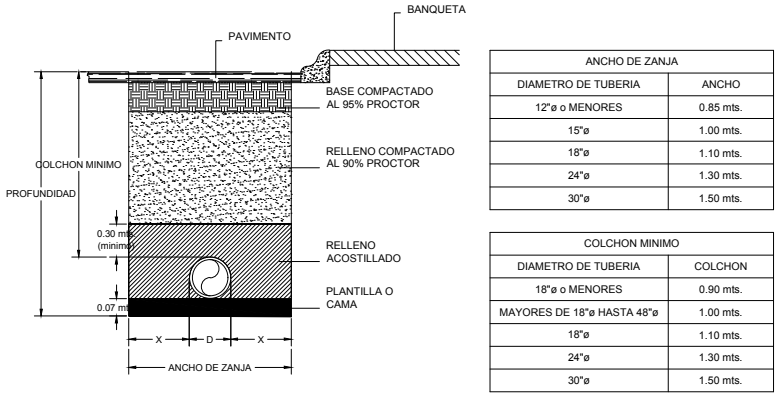

EXCAVACION DE ZANJA

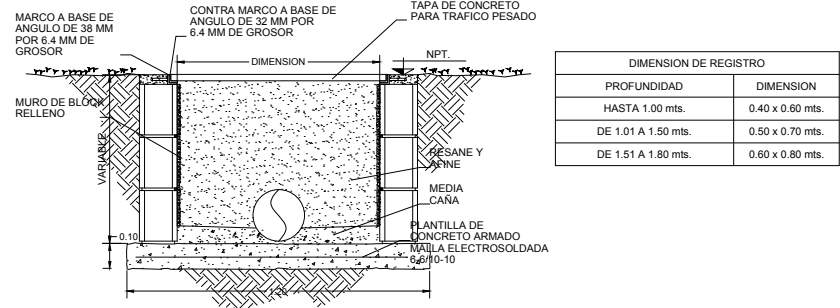


DETALLE DE REGISTRO SANITARIO

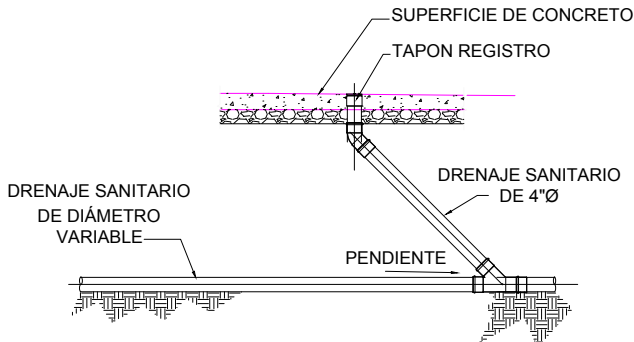

01 DETALLES DE ZANJA Y REGISTRO SANITARIO
S/E


02 DETALLE TÍPICO "TAPÓN REGISTRO"
S/E

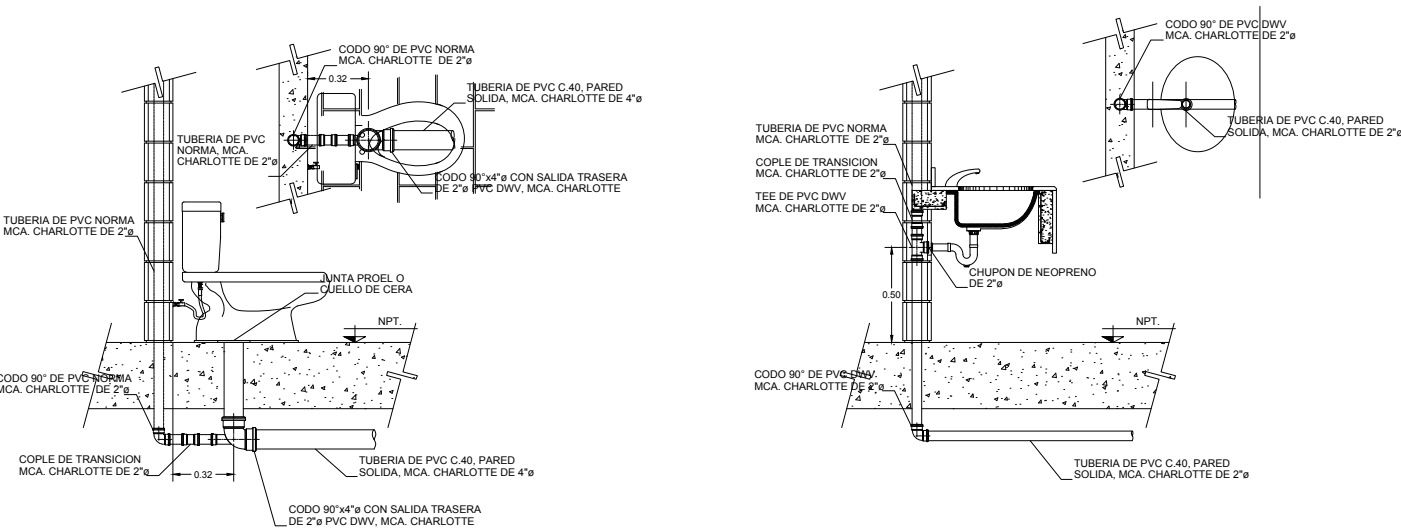

WC TANQUE

LAVABO

03 DETALLE TÍPICO "MUEBLES SANITARIOS"
S/E

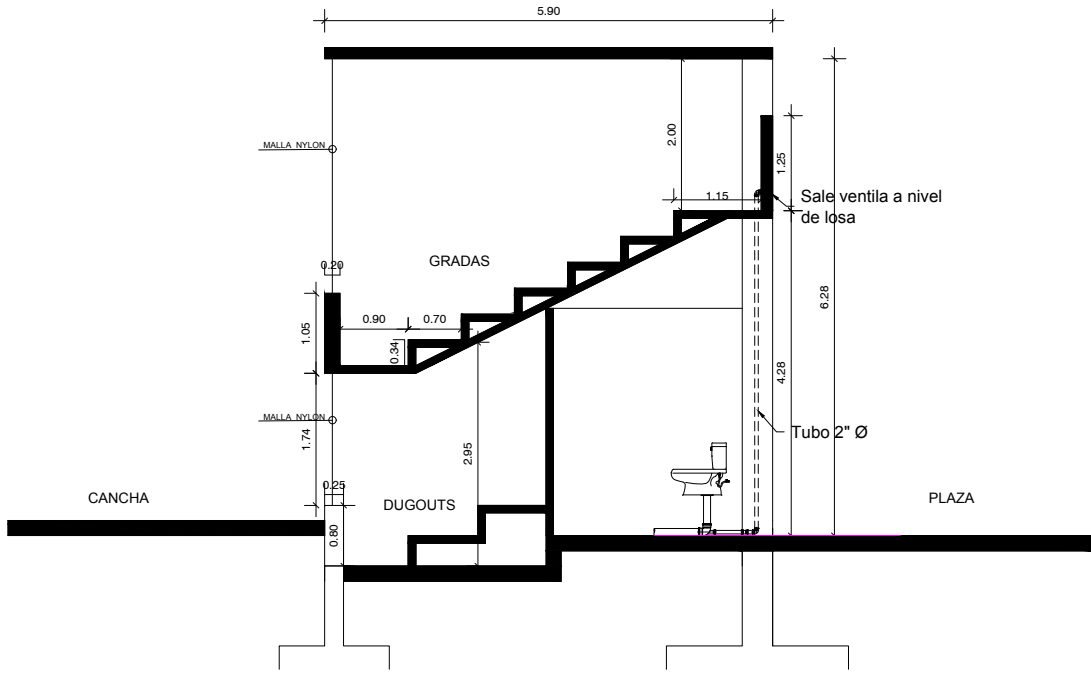

04 CORTE TRANSVERSAL DE GRADAS
S/E

DEPENDENCIA NORMATIVA:



PLANTA LLAVE:

NORTE:

N

PROYECTO:

CENTRO DEPORTIVO REGIONAL

PABILLO, GALEANA, N.L.

SIMBOLOGÍA / NOTAS:

SIMBOLOGÍA	
	TUBERÍA "PVC SANITARIO" DIÁMETRO VARIABLE
	CODO 45° DIÁMETRO VARIABLE
	CODO 90° DIÁMETRO VARIABLE SUBE O BAJA
	"TEE" HIDRÁULICA DIÁMETRO VARIABLE
	"YEE" SANITARIA DIÁMETRO VARIABLE
	"YEE" SANITARIA REDUCIDA DIÁMETRO VARIABLE
	CODO 90° CON VENTILA DIÁMETRO VARIABLE
	AMPLIACIÓN EXCÉNTRICA DIÁMETRO VARIABLE
	TAPÓN REGISTRO 4" Ø
	COLADERA DE PISO
	REGISTRO SANITARIO

REVISIÓN:

No.	REVISION / APROBACION	FECHA

UBICACIÓN:

ESCALA:	ACOTACIONES:
N/A	METROS

ESCALA GRAFICA:

FECHA:

ENERO 2021

ELABORÓ/REVISÓ

APROBÓ:

ARQ. SANDRA G PATIÑO MACIAS
DIRECTOR DE PROYECTOS

ESPECIALIDAD:

PLANO:

SANITARIO

CLAVE PLANO:

PG-SAN-101

NOTA:
ESTE PROGRAMA ES DE CARÁCTER PÚBLICO, NO ES PATROCINADO, NI PROMOVIDO POR PARTIDO POLÍTICO ALGUNO Y SUS RECURSOS PROVIENEN DE LOS IMPUESTOS QUE PAGAN TODOS LOS CONTRIBUYENTES. ESTÁ PROHIBIDO EL USO DE ESTE PROGRAMA CON FINES POLÍTICOS, ELECTORALES, DE LUCRO Y OTROS DISTINTOS A LOS ESTABLECIDOS.