


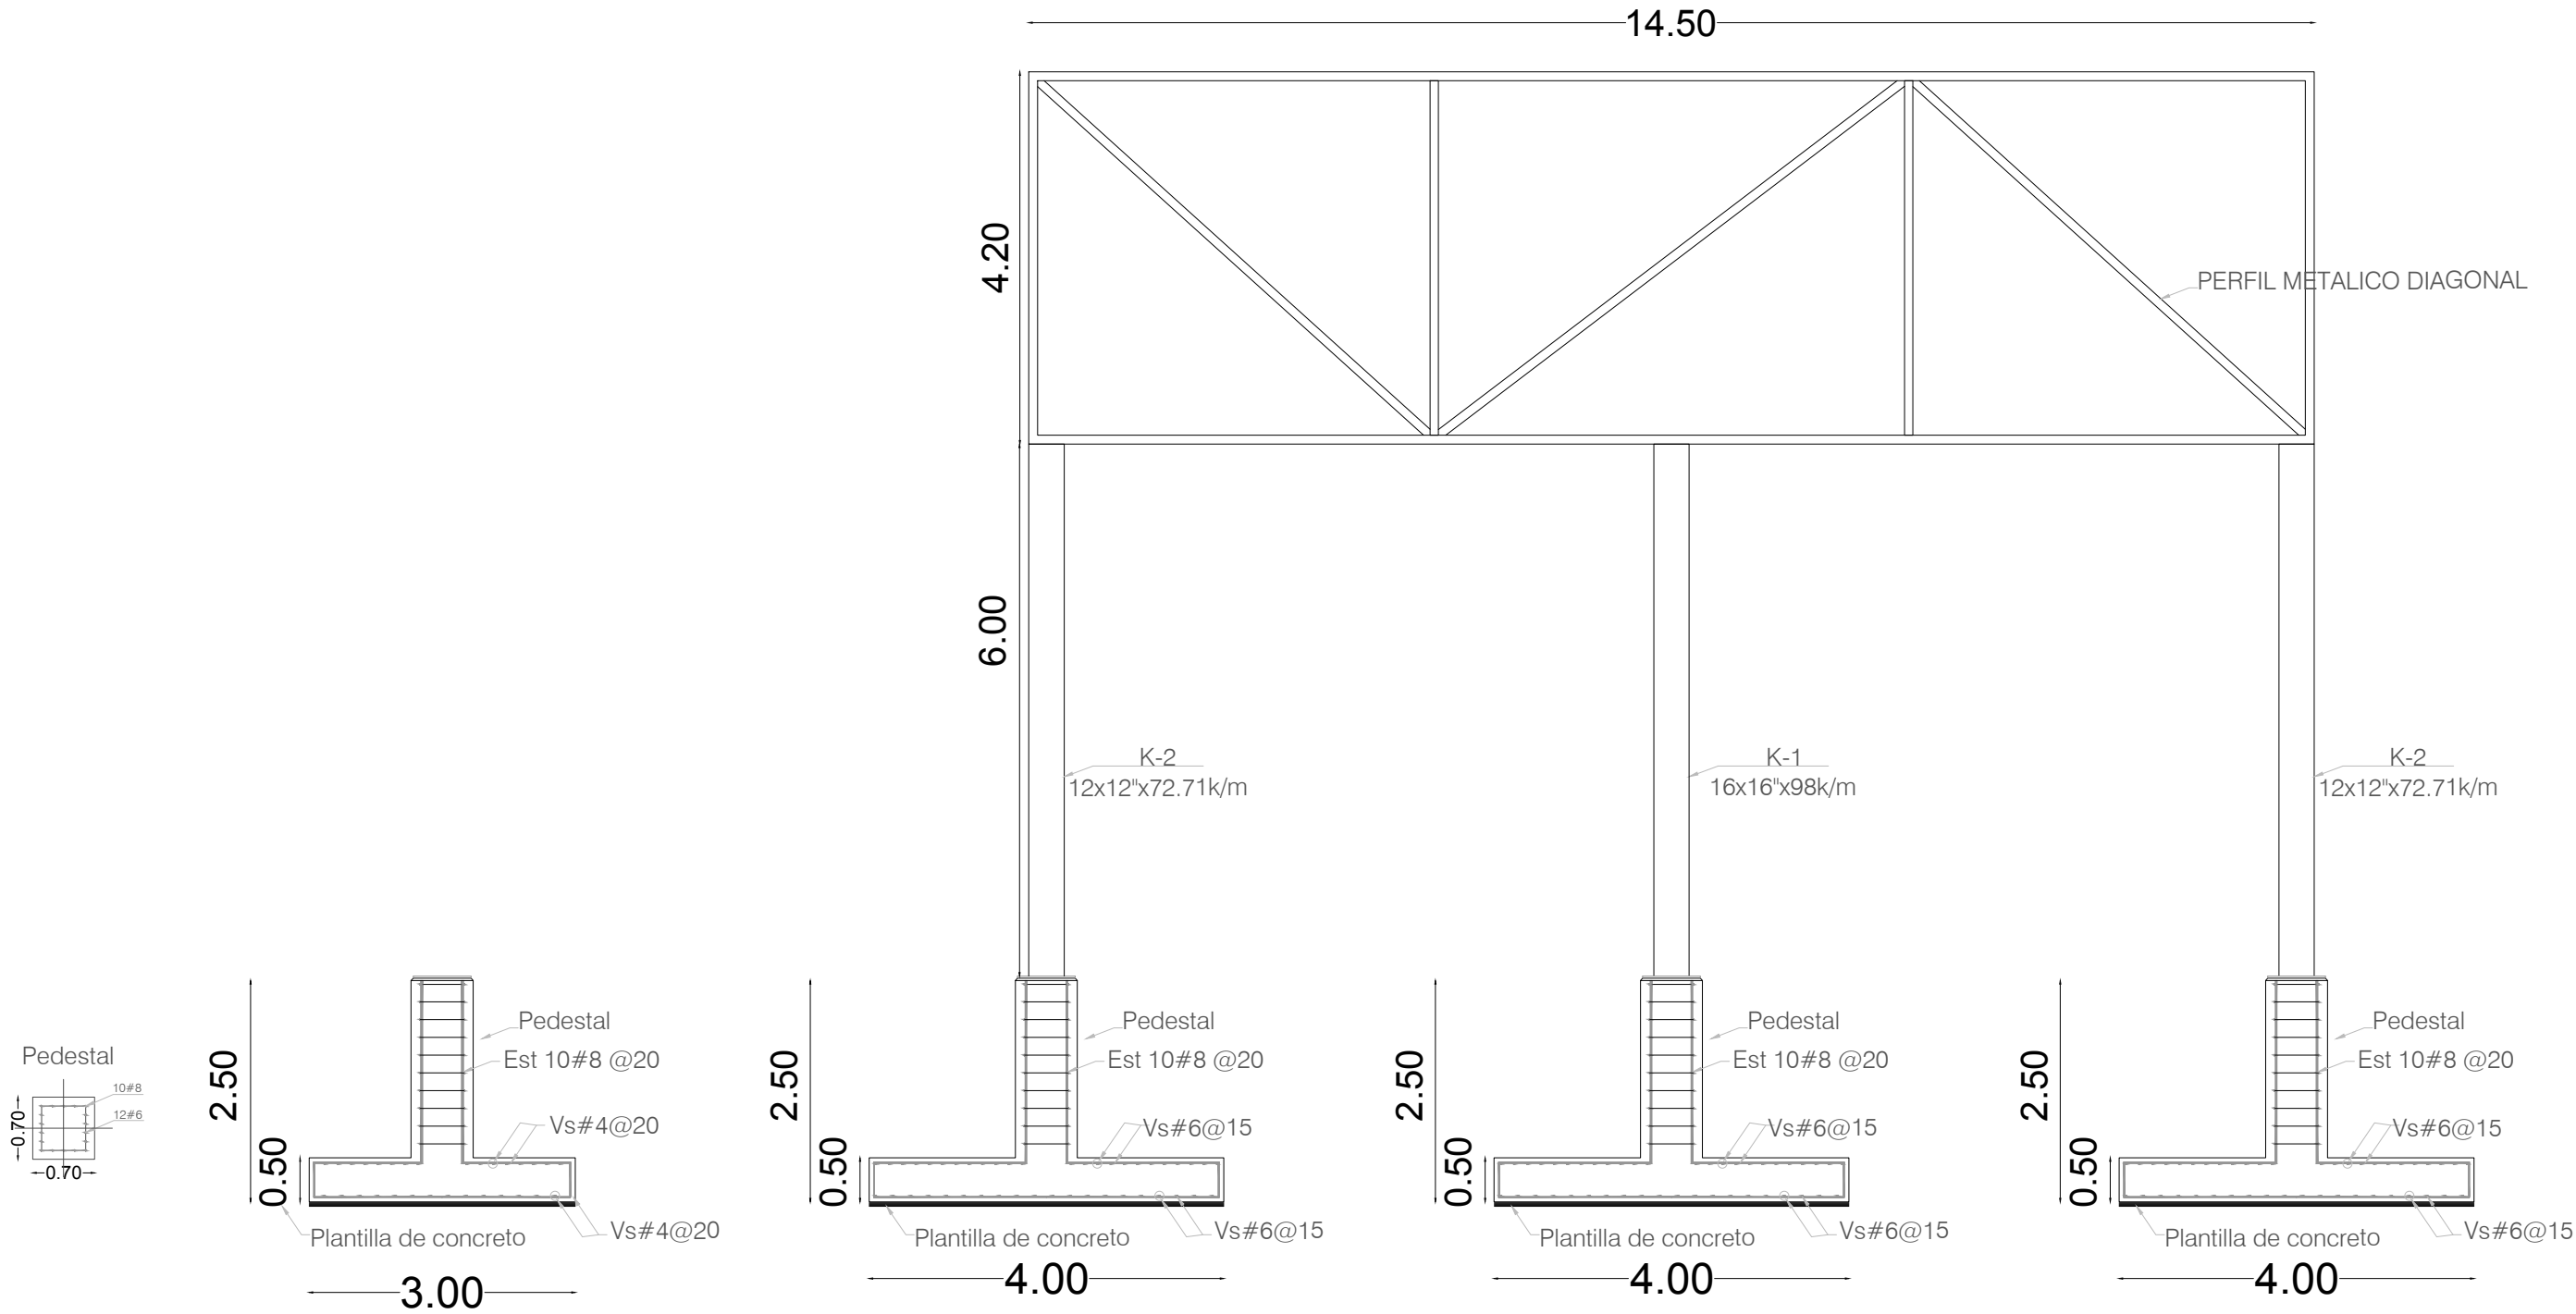

REVISIÓN:		
No.	REVISION	FECHA
0		

UBICACIÓN:

PABLILLO, GALEANA, NL

ESCALA:

ACOTACIONES:

METROS

ESCALA GRAFICA:

FECHA:

FEBRERO 2021

RESPONSABLE DEL PROYECTO:

ARQ. SANDRA GUADALUPE PATIÑO MACIAS

DIRECTORA DE PROYECTOS

PLANO:

PIZARRA DETALLE

CLAVE PLANO:

PA-DET-03

NOTA:

ESTE PROGRAMA ES DE CARÁCTER PÚBLICO, NO ES PATROCINADO, NI PROMOVIDO POR PARTIDO POLÍTICO ALGUNO Y SUS RECURSOS PROVIENEN DE LOS IMPUESTOS QUE PAGAN TODOS LOS CONTRIBUYENTES. ESTÁ PROHIBIDO EL USO DE ESTE PROGRAMA CON FINES POLÍTICOS, ELECTORALES, DE LUCRO Y OTROS DISTINTOS A LOS ESTABLECIDOS.