


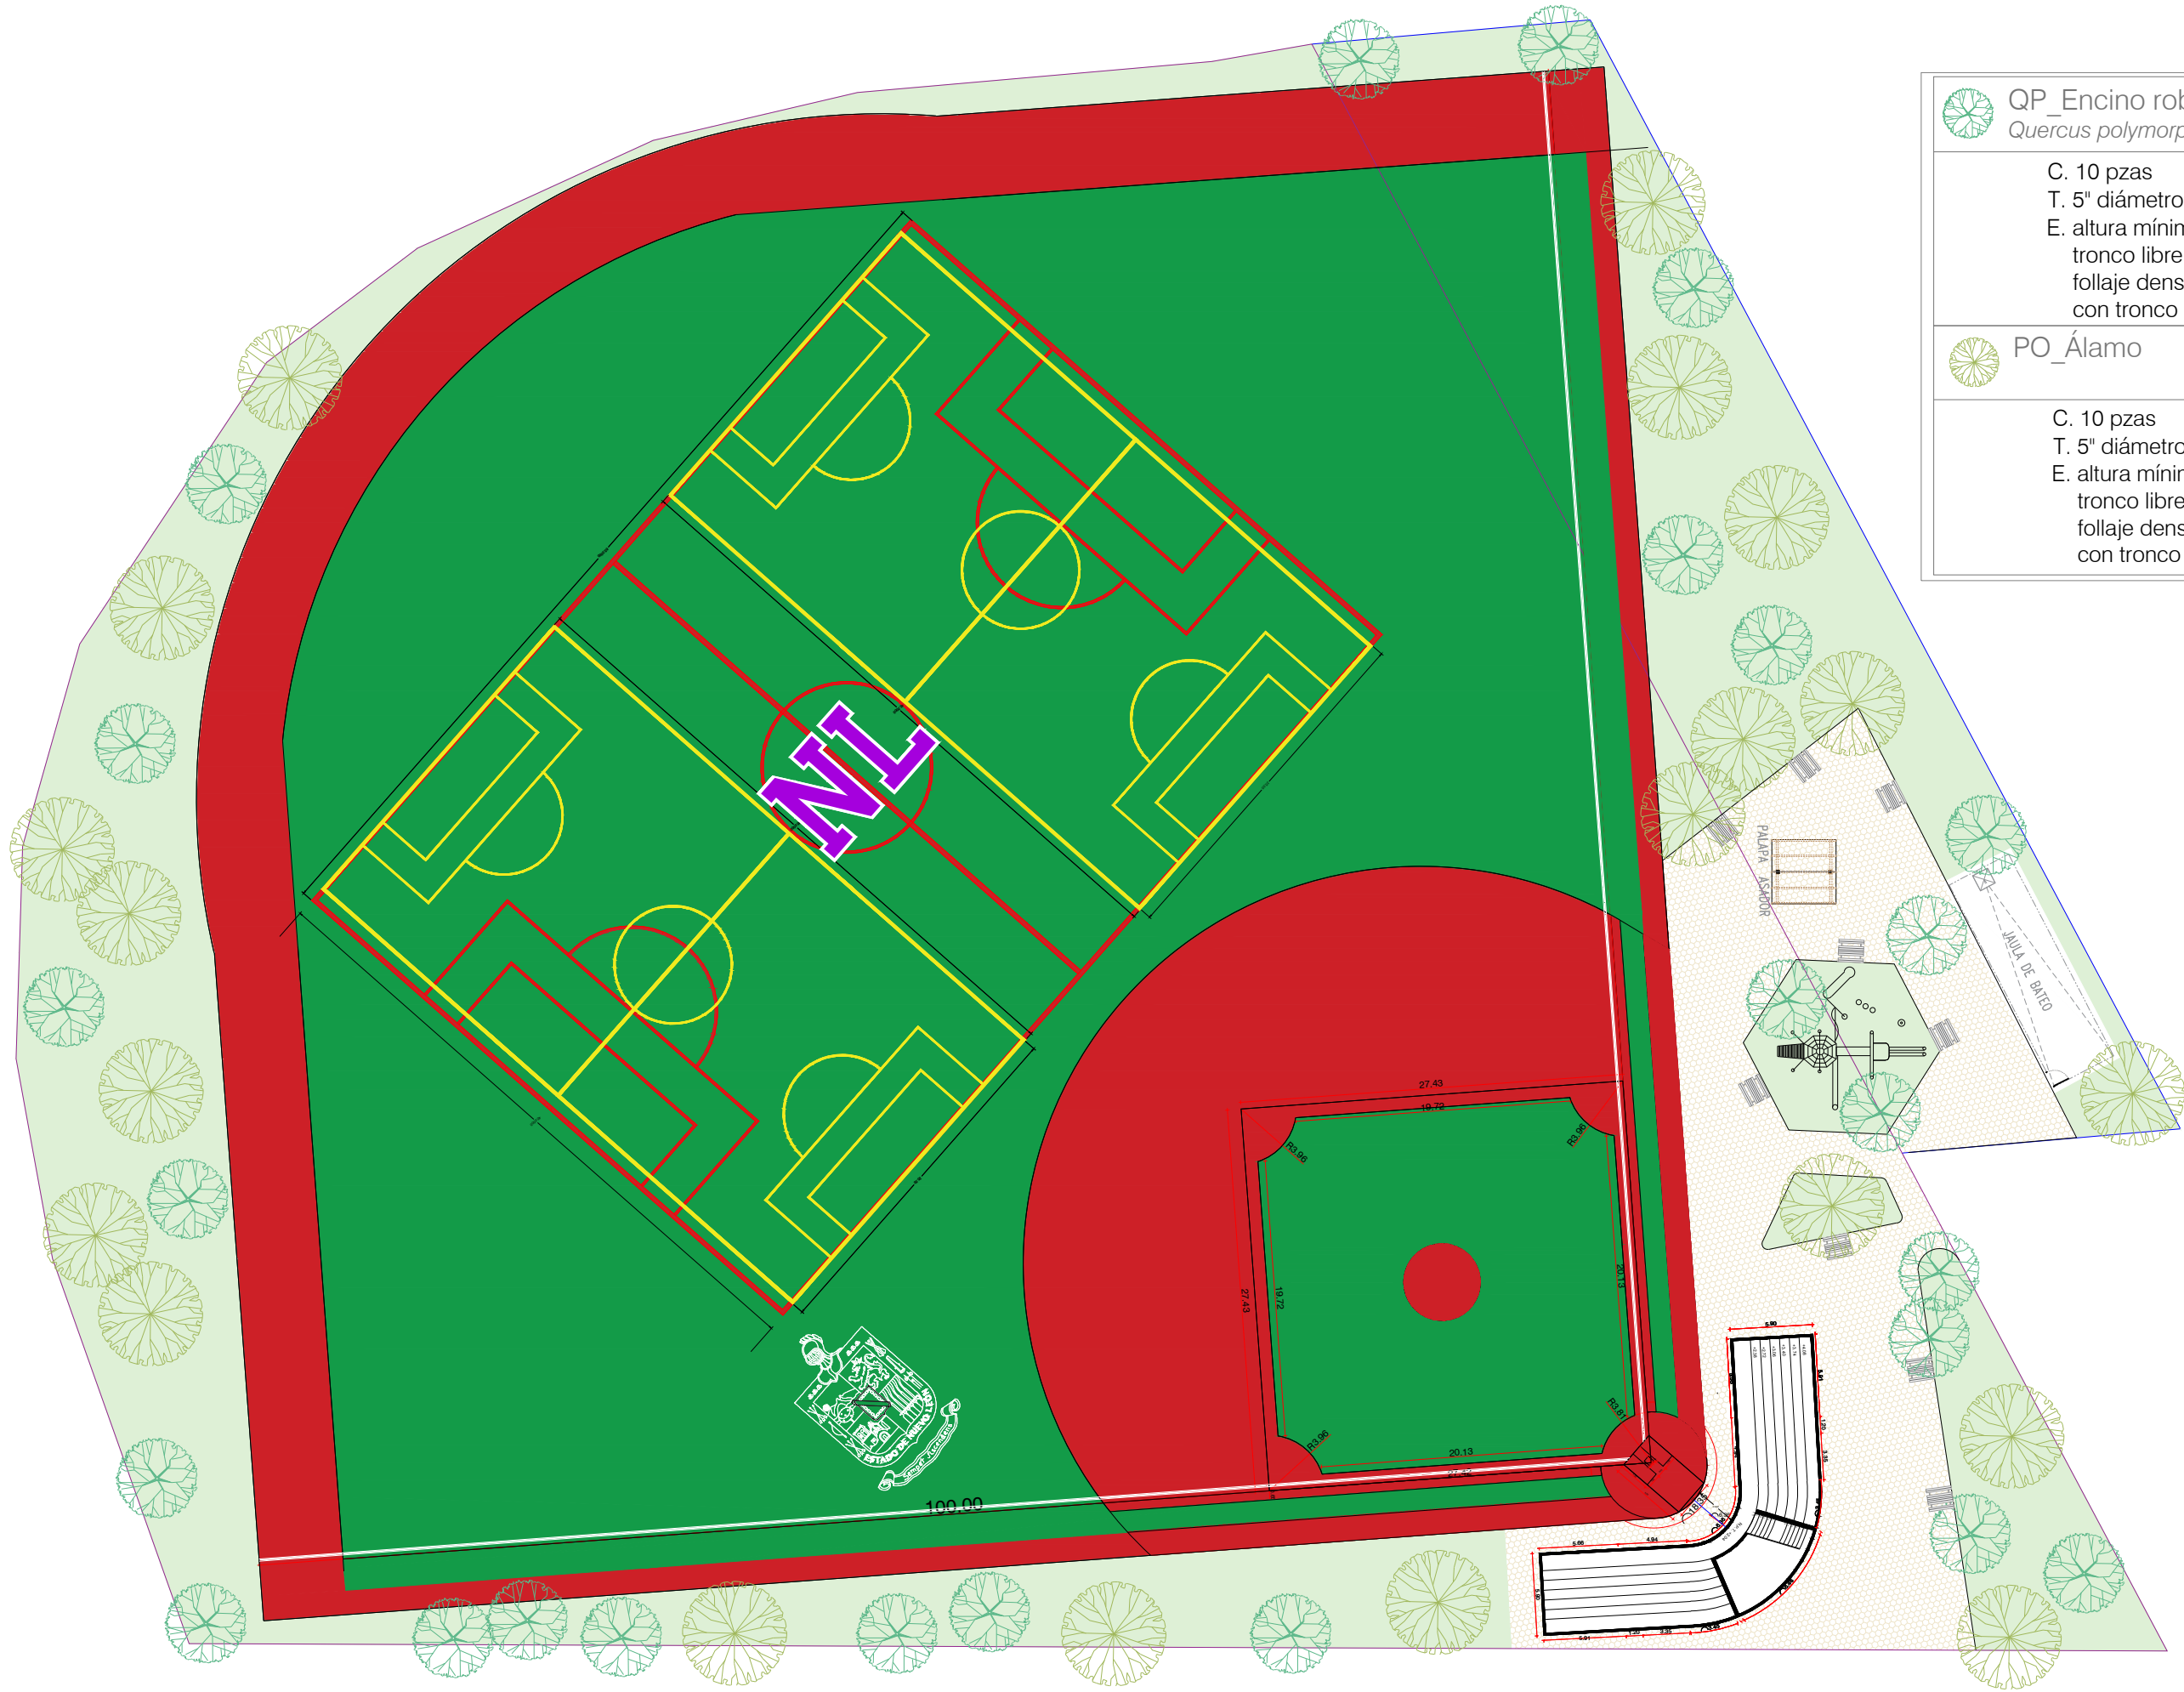

QP_Encino roble
Quercus polymorpha

C. 10 pzas
T. 5" diámetro
E. altura mínima: 5.00m
tronco libre: 1.80m
follaje denso y abierto
con tronco limpio

PO_Álamo

C. 10 pzas
T. 5" diámetro
E. altura mínima: 5.00m
tronco libre: 1.80m
follaje denso y abierto
con tronco limpio

NORTE:



PROYECTO:

CENTRO DEPORTIVO REGIONAL

PABILLO,GALEANA, N.L.

SIMBOLOGÍA / NOTAS:

REVISIÓN:

No.	REVISION	FECHA
0		

UBICACIÓN:

PABILLO, GALEANA, NL

ESCALA:

ACOTACIONES:

METROS

ESCALA GRAFICA:

FECHA:

ENERO 2021

RESPONSABLE DEL PROYECTO:

ARQ. SANDRA GUADALUPE PATIÑO MACIAS
DIRECTORA DE PROYECTOS

PLANO:

ARBORIZACIÓN

CLAVE PLANO:

PA-AR-01

NOTA:
ESTE PROGRAMA ES DE CARÁCTER PÚBLICO, NO ES PATROCINADO, NI PROMOVIDO POR PARTIDO POLÍTICO ALGUNO Y SUS RECURSOS PROVIENEN DE LOS IMPUESTOS QUE PAGAN TODOS LOS CONTRIBUYENTES. ESTÁ PROHIBIDO EL USO DE ESTE PROGRAMA CON FINES POLÍTICOS, ELECTORALES, DE LUCRO Y OTROS DISTINTOS A LOS ESTABLECIDOS.