



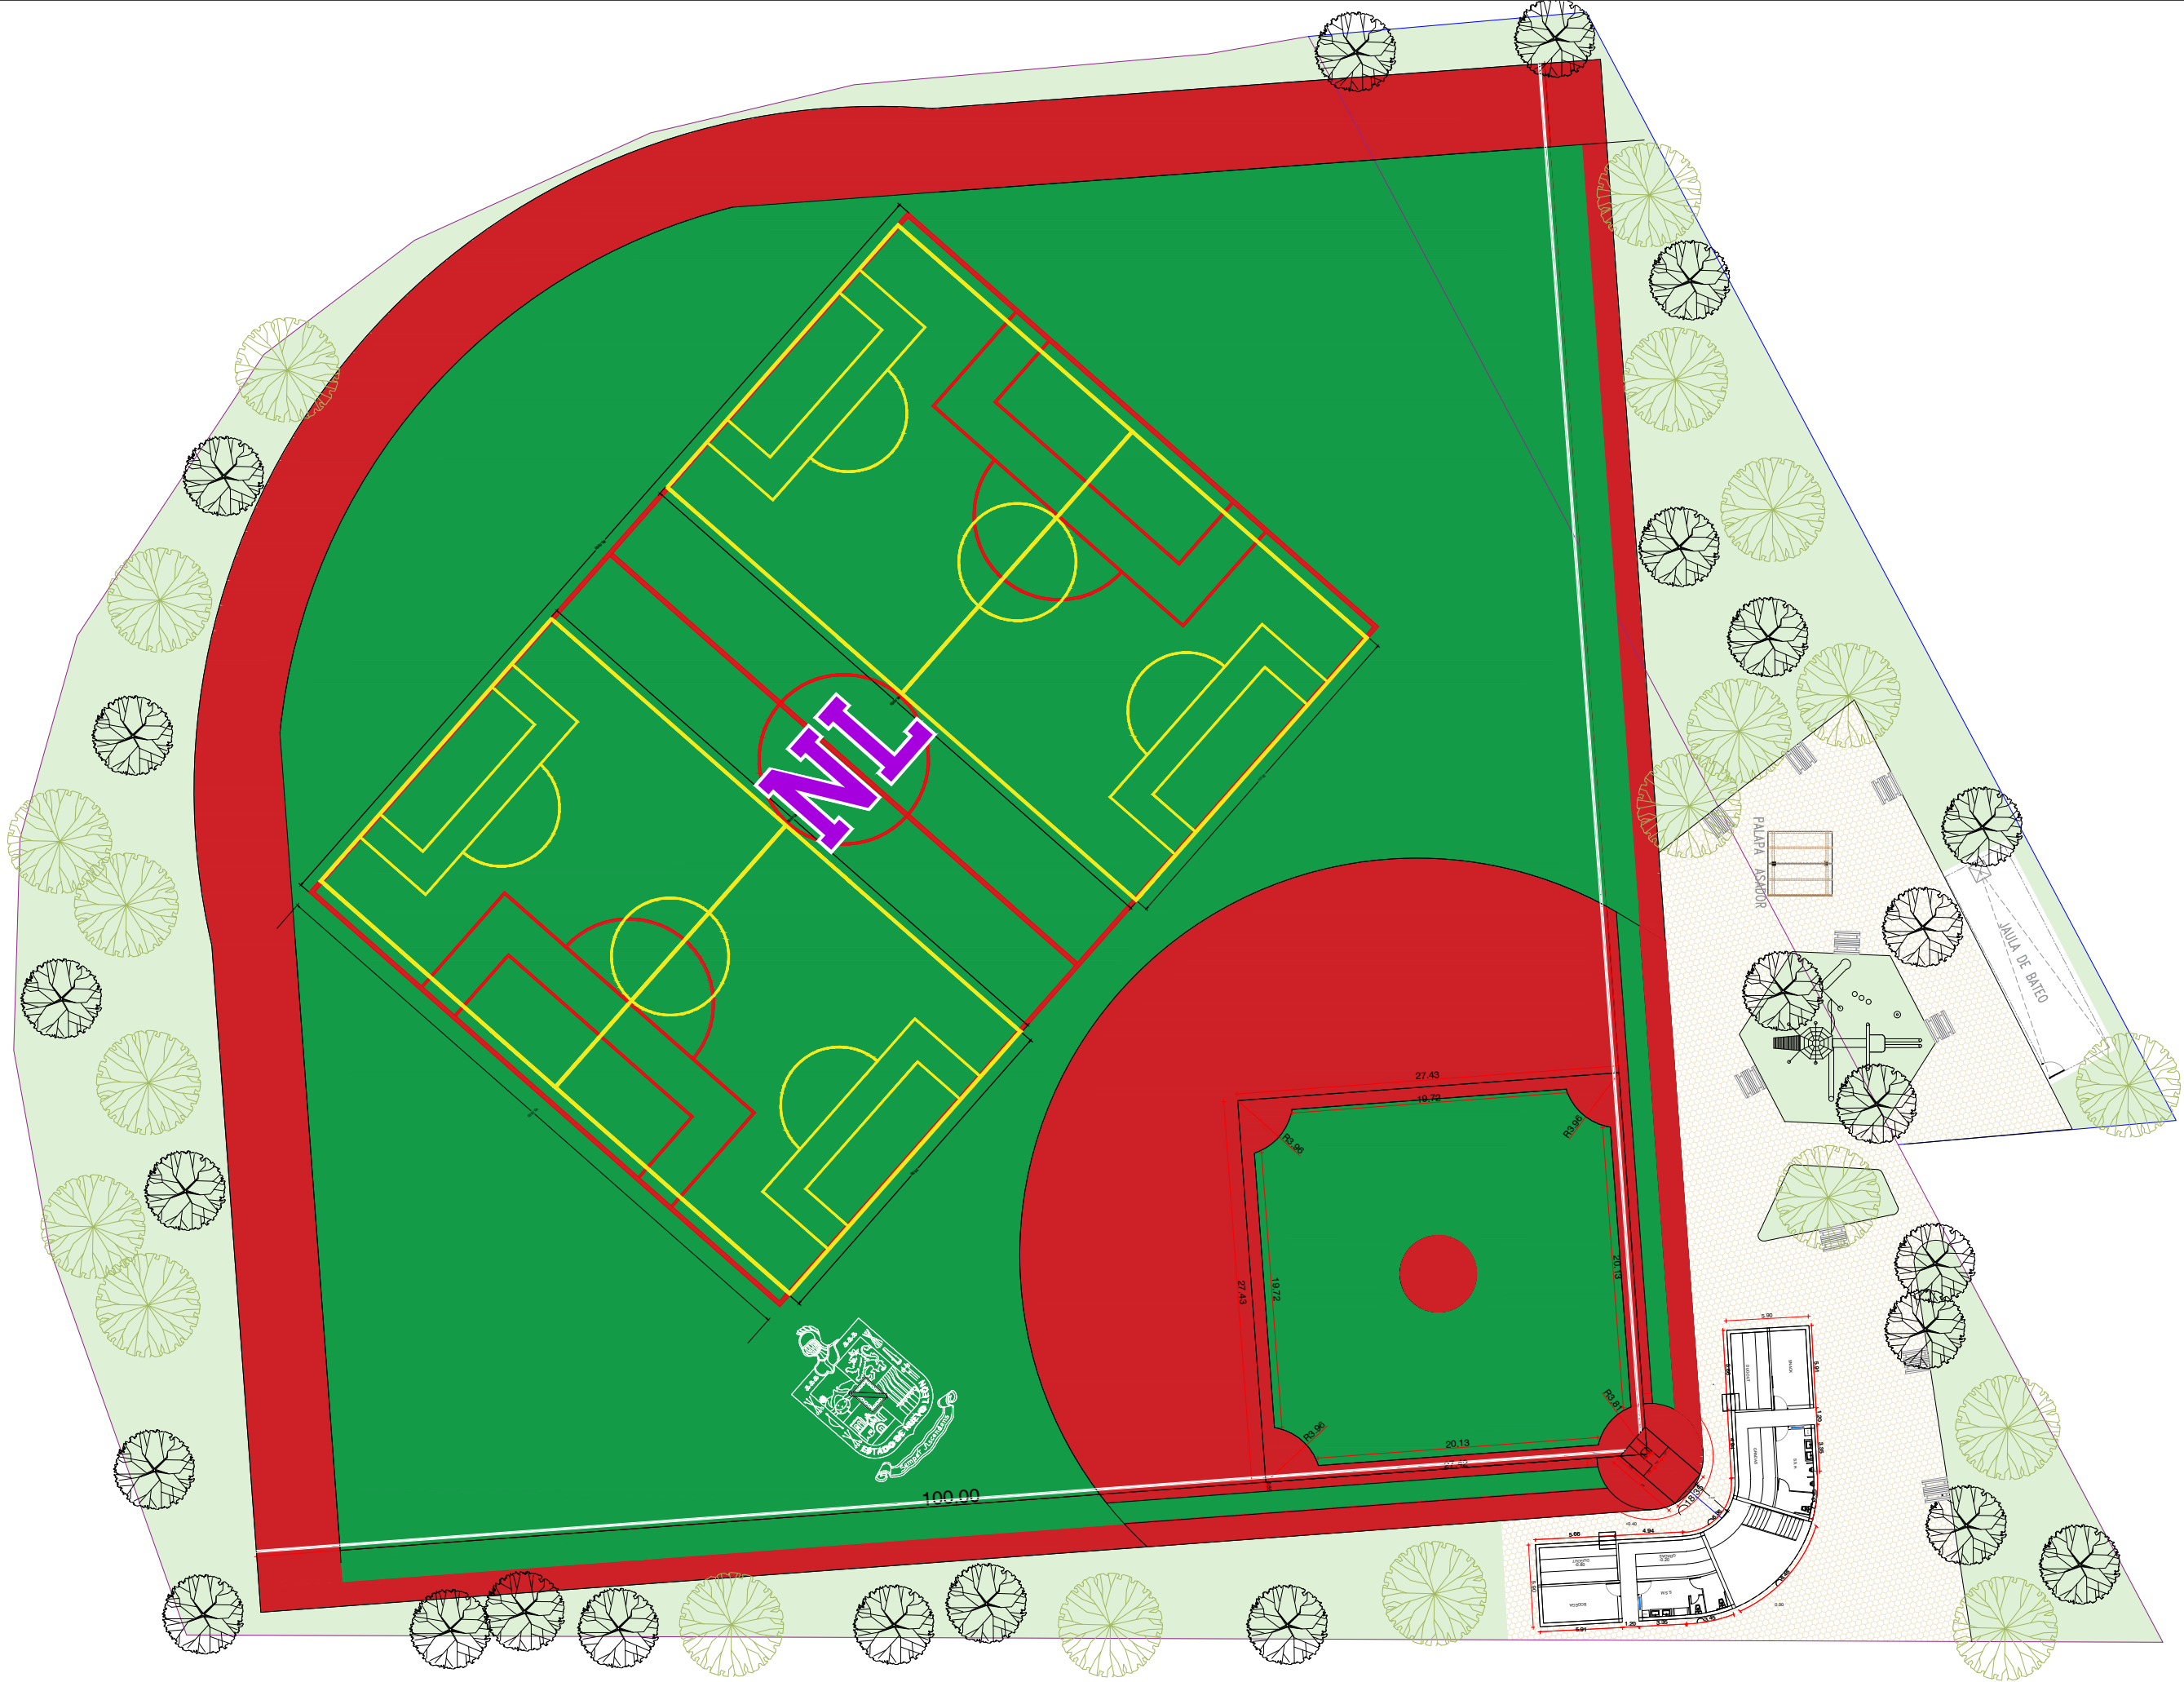

DEPENDENCIA NORMATIVA:



NORTE:

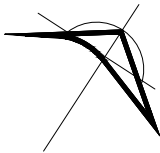

PROYECTO:

CENTRO DEPORTIVO REGIONAL

PABLILLO, GALEANA, N.L.

SIMBOLOGÍA / NOTAS:

REVISIÓN:

No.	REVISION	FECHA
0		

UBICACIÓN:

PABLILLO, GALEANA, NL

ESCALA:

ACOTACIONES:

METROS

ESCALA GRAFICA:

FECHA:

ENERO 2021

RESPONSABLE DEL PROYECTO:

ARQ. SANDRA GUADALUPE PATIÑO MACIAS
DIRECTORA DE PROYECTOS

PLANO:

ARQUITECTONICO

CLAVE PLANO:

PA-ARQ-01

NOTA:
ESTE PROGRAMA ES DE CARÁCTER PÚBLICO, NO ES PATROCINADO, NI PROMOVIDO POR PARTIDO POLÍTICO ALGUNO Y SUS RECURSOS PROVIENEN DE LOS IMPUESTOS QUE PAGAN TODOS LOS CONTRIBUYENTES. ESTÁ PROHIBIDO EL USO DE ESTE PROGRAMA CON FINES POLÍTICOS, ELECTORALES, DE LUCRO Y OTROS DISTINTOS A LOS ESTABLECIDOS.