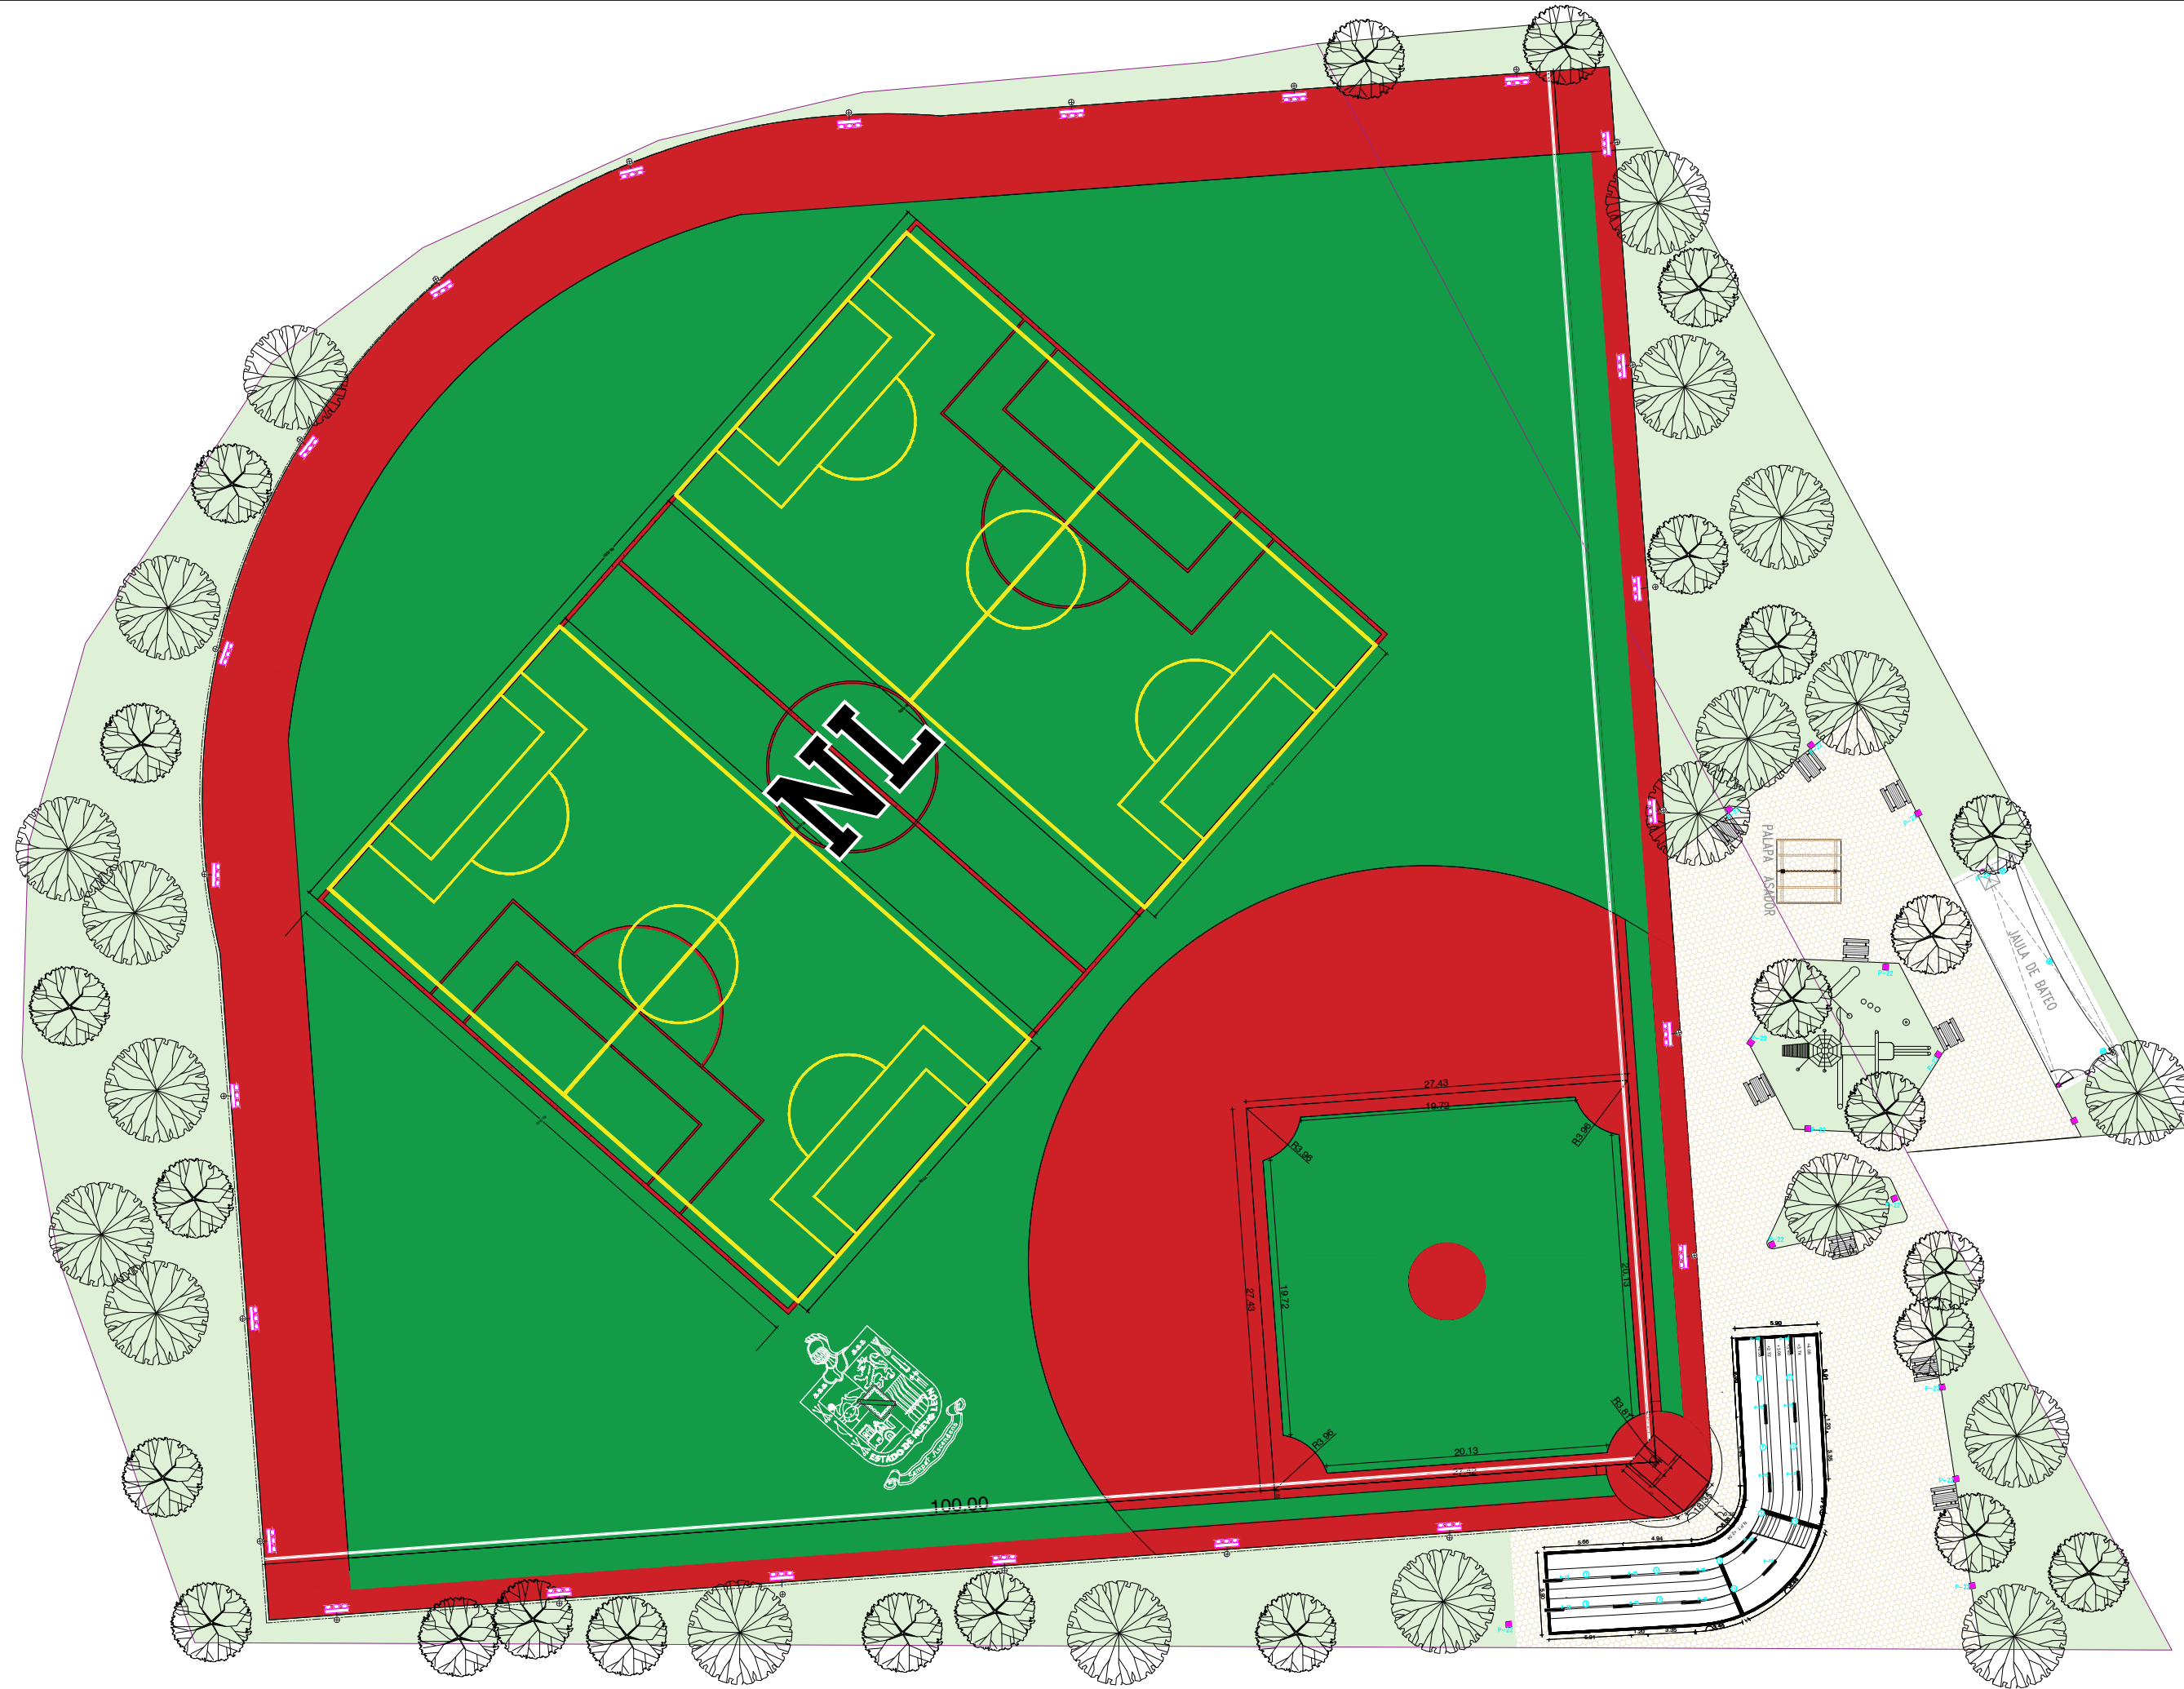


PROYECTO:

CENTRO DEPORTIVO REGIONAL

PABLILLO,GALEANA, N.L.

SIMBOLOGÍA / NOTAS:

	TABLERO 3F. 4H. 220/127V
	POSTE CÓNICO CIRCULAR DE 12 METROS DE ALTURA, CON UNA CRUCETA PARA TRES LUMINARIOS TIPO HIGH BAY 240W, 120-277V, 31,200 LUMENES C/U
	POSTE CÓNICO CIRCULAR DE 12 METROS DE ALTURA, CON UNA CRUCETA PARA CUATRO LUMINARIOS TIPO HIGH BAY 240W, 120-277V, 31,200 LUMENES C/U
	REGISTRO PARA ALUMBRADO TIPO ALBAÑAL
	REGISTRO DE BAJA TENSION RBTA2
	TUBERIA CONDUIT PAD DIAMETRO SEGUN CEDULA (SUBTERRANEO)

REVISIÓN:

No.	REVISION	FECHA
0		

UBICACIÓN:

PABLILLO, GALEANA, NL

ESCALA:	ACOTACIONES:
	METROS

ESCALA GRAFICA:

FECHA:

ENERO 2021

RESPONSABLE DEL PROYECTO:

ARQ. SANDRA GUADALUPE PATIÑO MACIAS
DIRECTORA DE PROYECTOS

PLANO:

ELECTRICO

CLAVE PLANO:

PA-ELE-02

NOTA:
ESTE PROGRAMA ES DE CARÁCTER PÚBLICO, NO ES PATROCINADO, NI PROMOVIDO POR PARTIDO POLÍTICO ALGUNO Y SUS RECURSOS PROVIENEN DE LOS IMPUESTOS QUE PAGAN TODOS LOS CONTRIBUYENTES. ESTÁ PROHIBIDO EL USO DE ESTE PROGRAMA CON FINES POLÍTICOS, ELECTORALES, DE LUCRO Y OTROS DISTINTOS A LOS ESTABLECIDOS.