


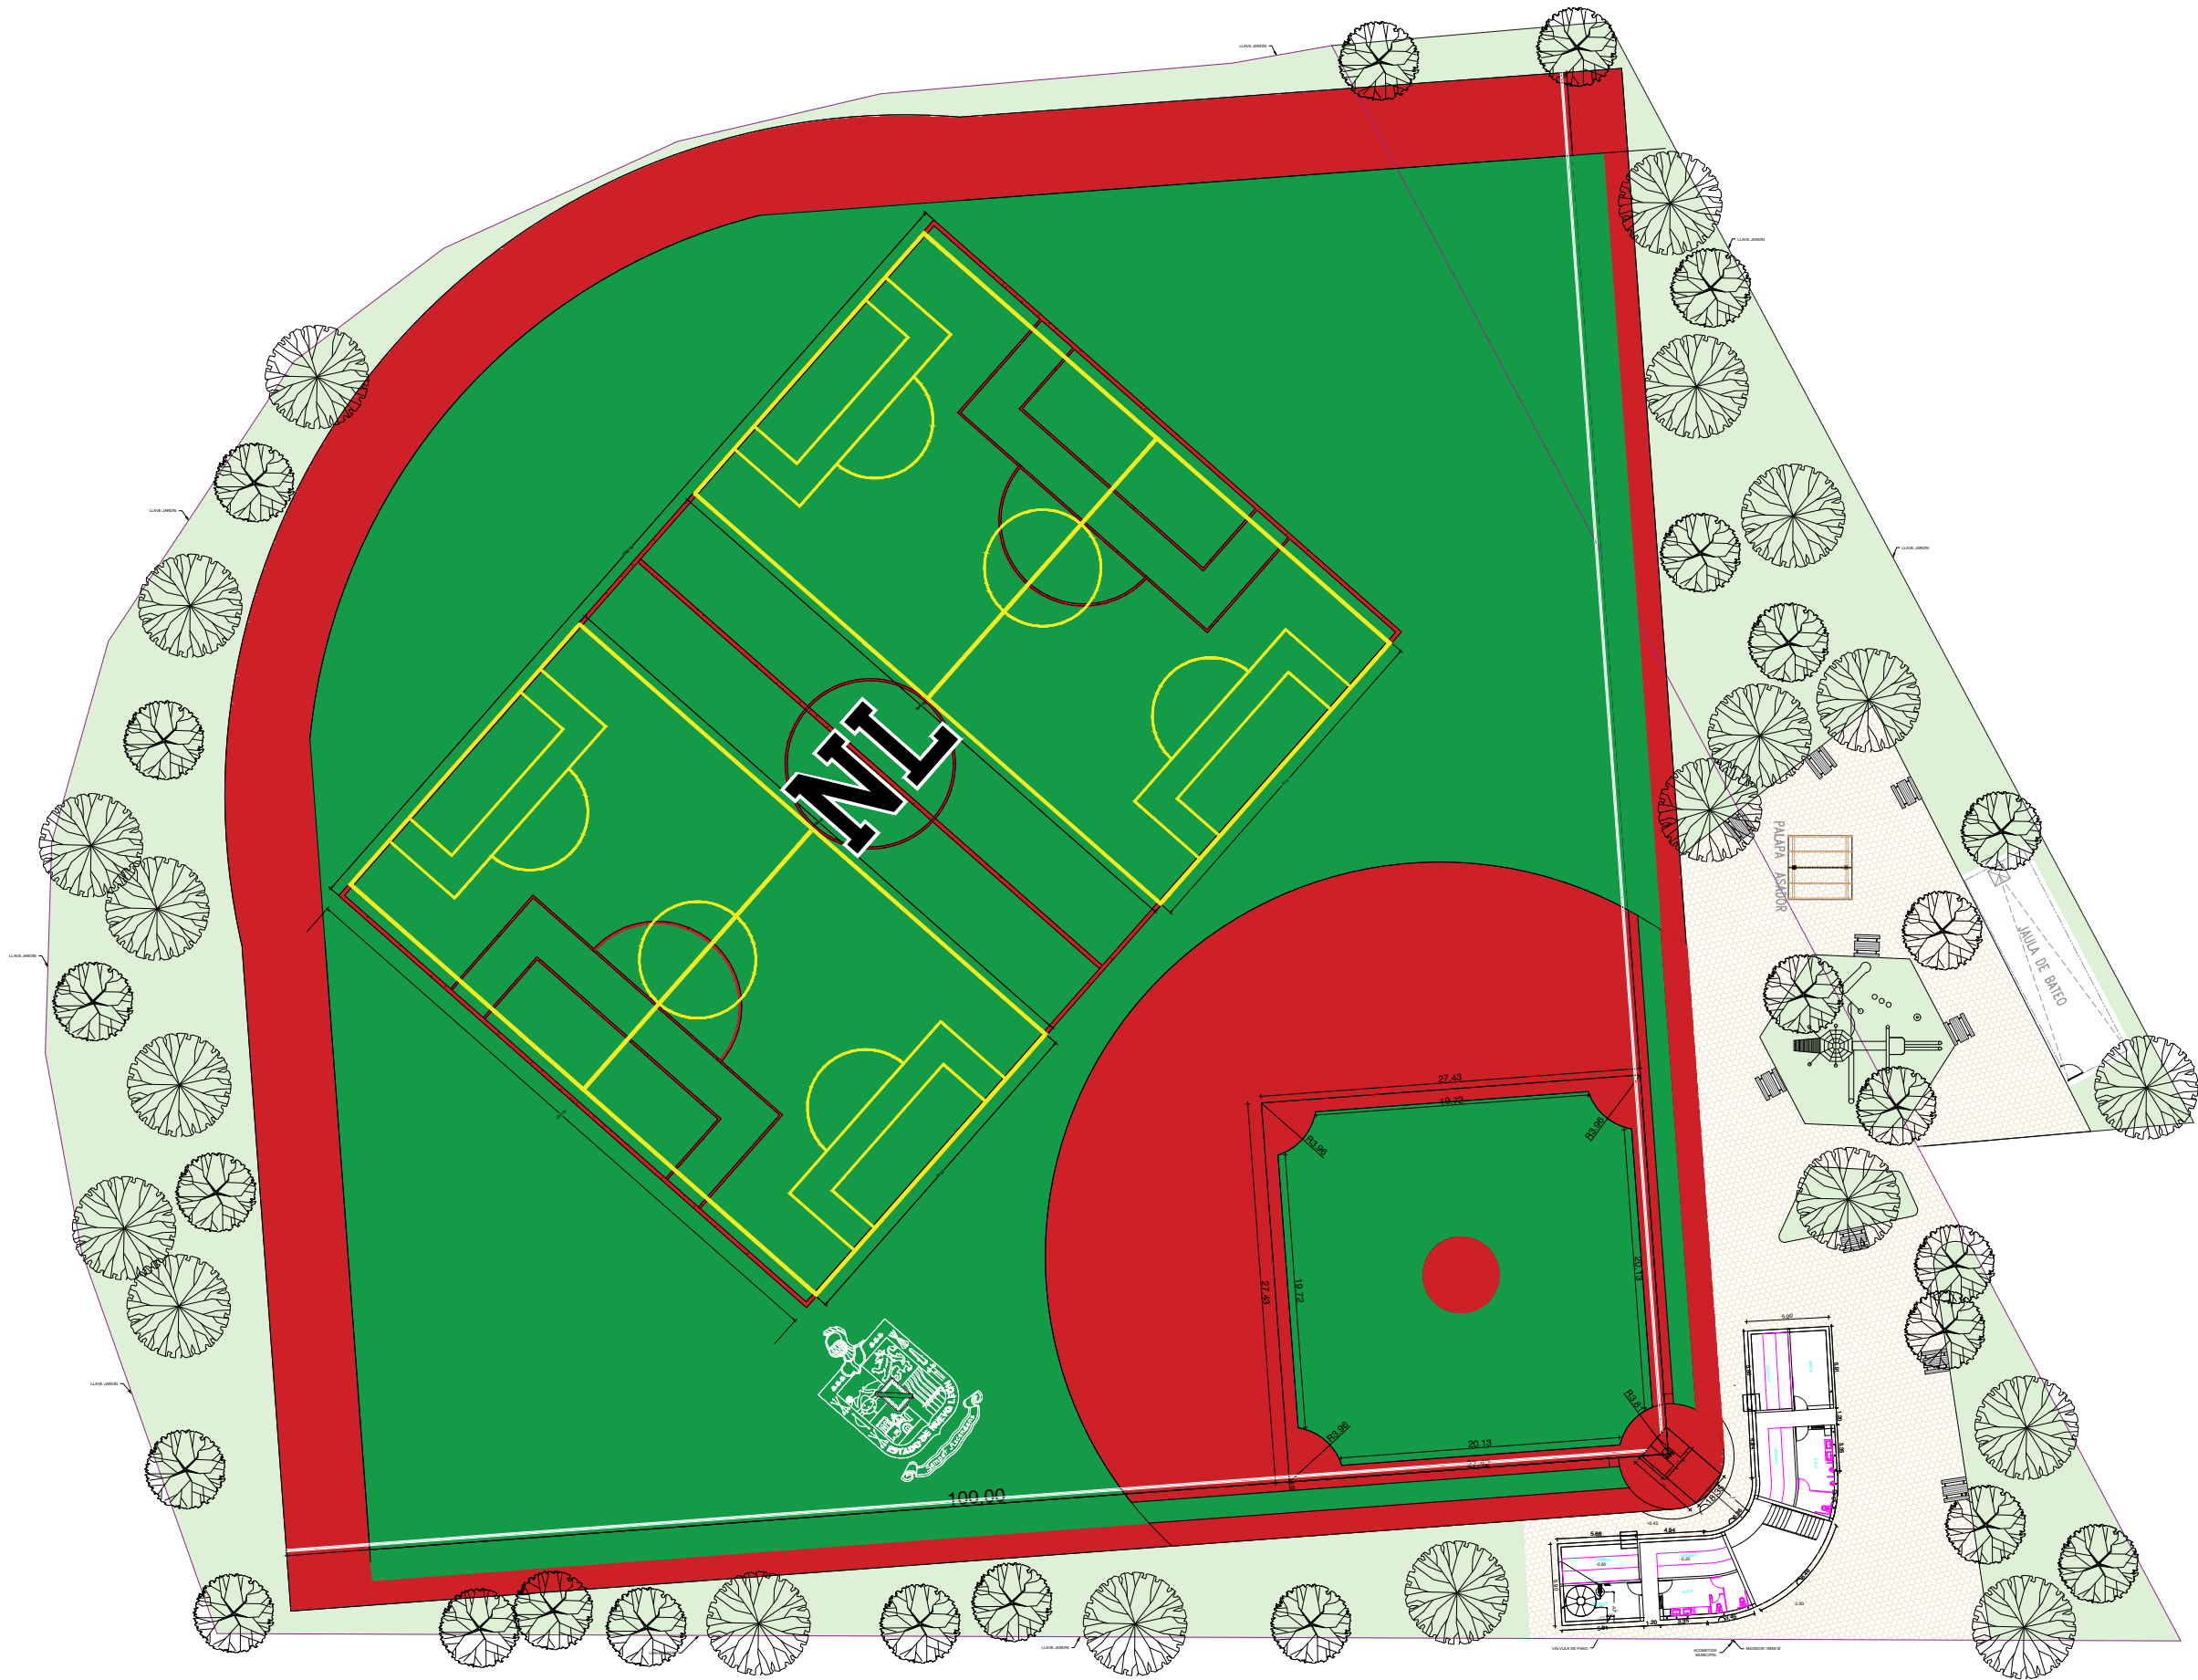

DEPENDENCIA NORMATIVA:



PLANTA LLAVE:

NORTE:

N

PROYECTO:

CENTRO DEPORTIVO REGIONAL

PABLILLO, GALEANA, N.L.

SIMBOLOGÍA / NOTAS:

SIMBOLOGÍA	
—	TUBERÍA AGUA FRÍA "CPVC" DIÁMETRO VARIABLE
---	TUBERÍA AGUA FRÍA "CPVC" DIÁMETRO VARIABLE
⊥	CODO 90° DIÁMETRO VARIABLE SUBE O BAJA
⊥	CODO 90° DIÁMETRO VARIABLE
⊥	"TEE" HIDRÁULICA DIÁMETRO VARIABLE
⊥	VÁLVULA DE PASO
⊥	REDUCCIÓN DIÁMETRO VARIABLE
⊥	SUBE O BAJA TUBERÍA
⊥	MEDIDOR DE AGUA

REVISIÓN:

No.	REVISIÓN / APROBACIÓN	FECHA

UBICACIÓN:

ESCALA:

ACOTACIONES:

N/A METROS

ESCALA GRÁFICA:

FECHA:

ENERO 2021

ELABORÓ/REVISÓ

APROBÓ:

ARQ. SANDRA G PATIÑO MACIAS
DIRECTOR DE PROYECTOS

ESPECIALIDAD:

PLANO:

HIDRÁULICO

CLAVE PLANO:

PG-HID-100

NOTA:

ESTE PROGRAMA ES DE CARÁCTER PÚBLICO, NO ES PATROCINADO, NI PROMOVIDO POR PARTIDO POLÍTICO ALGUNO Y SUS RECURSOS PROVIENEN DE LOS IMPUESTOS QUE PAGAN TODOS LOS CONTRIBUYENTES. ESTÁ PROHIBIDO EL USO DE ESTE PROGRAMA CON FINES POLÍTICOS, ELECTORALES, DE LUCRO Y OTROS DISTINTOS A LOS ESTABLECIDOS.



GOBIERNO DEL ESTADO DE NUEVO LEÓN
SECRETARÍA DE INFRAESTRUCTURA
SUBSECRETARÍA DE CONSTRUCCIÓN
DIRECCIÓN DE PROYECTOS