




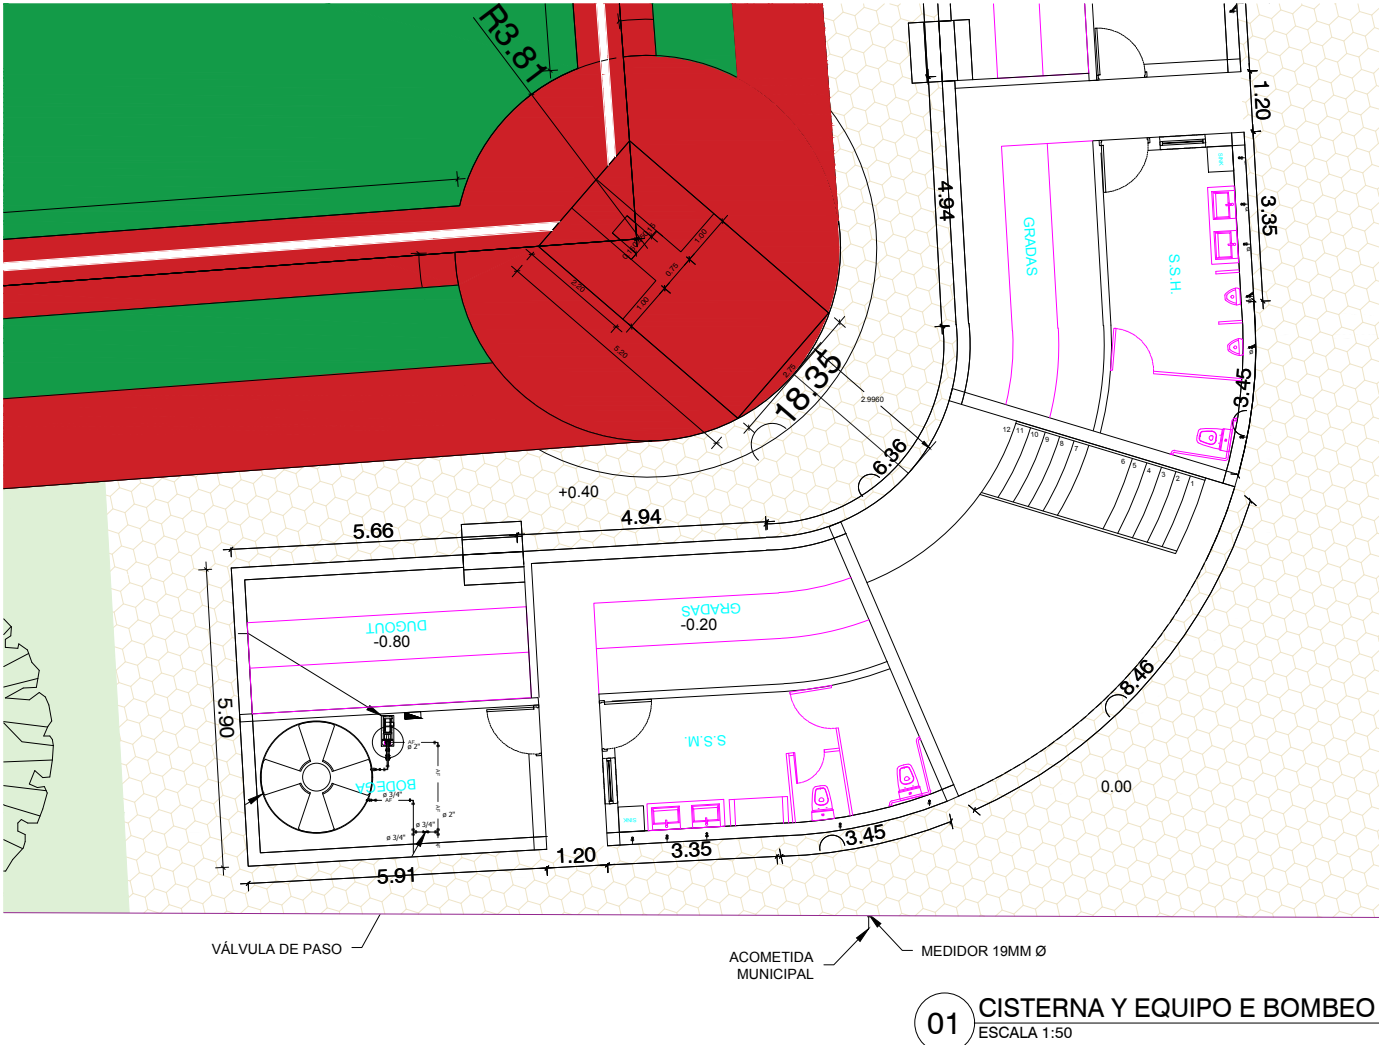

01 CISTERNA Y EQUIPO E BOMBEO
ESCALA 1:50

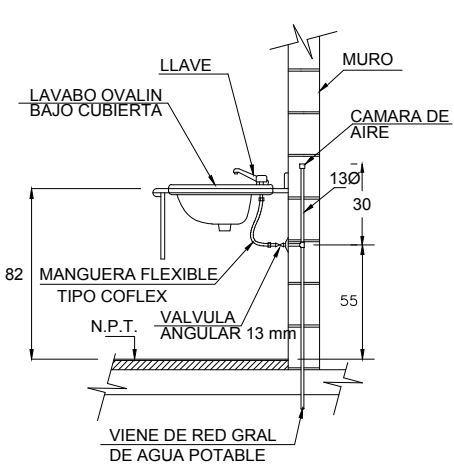


a LAVABO

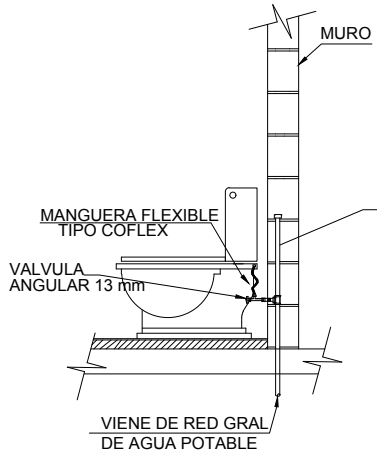


b INODORO DE TANQUE

04 REGISTRO DE VÁLVULAS
ESCALA 1:10

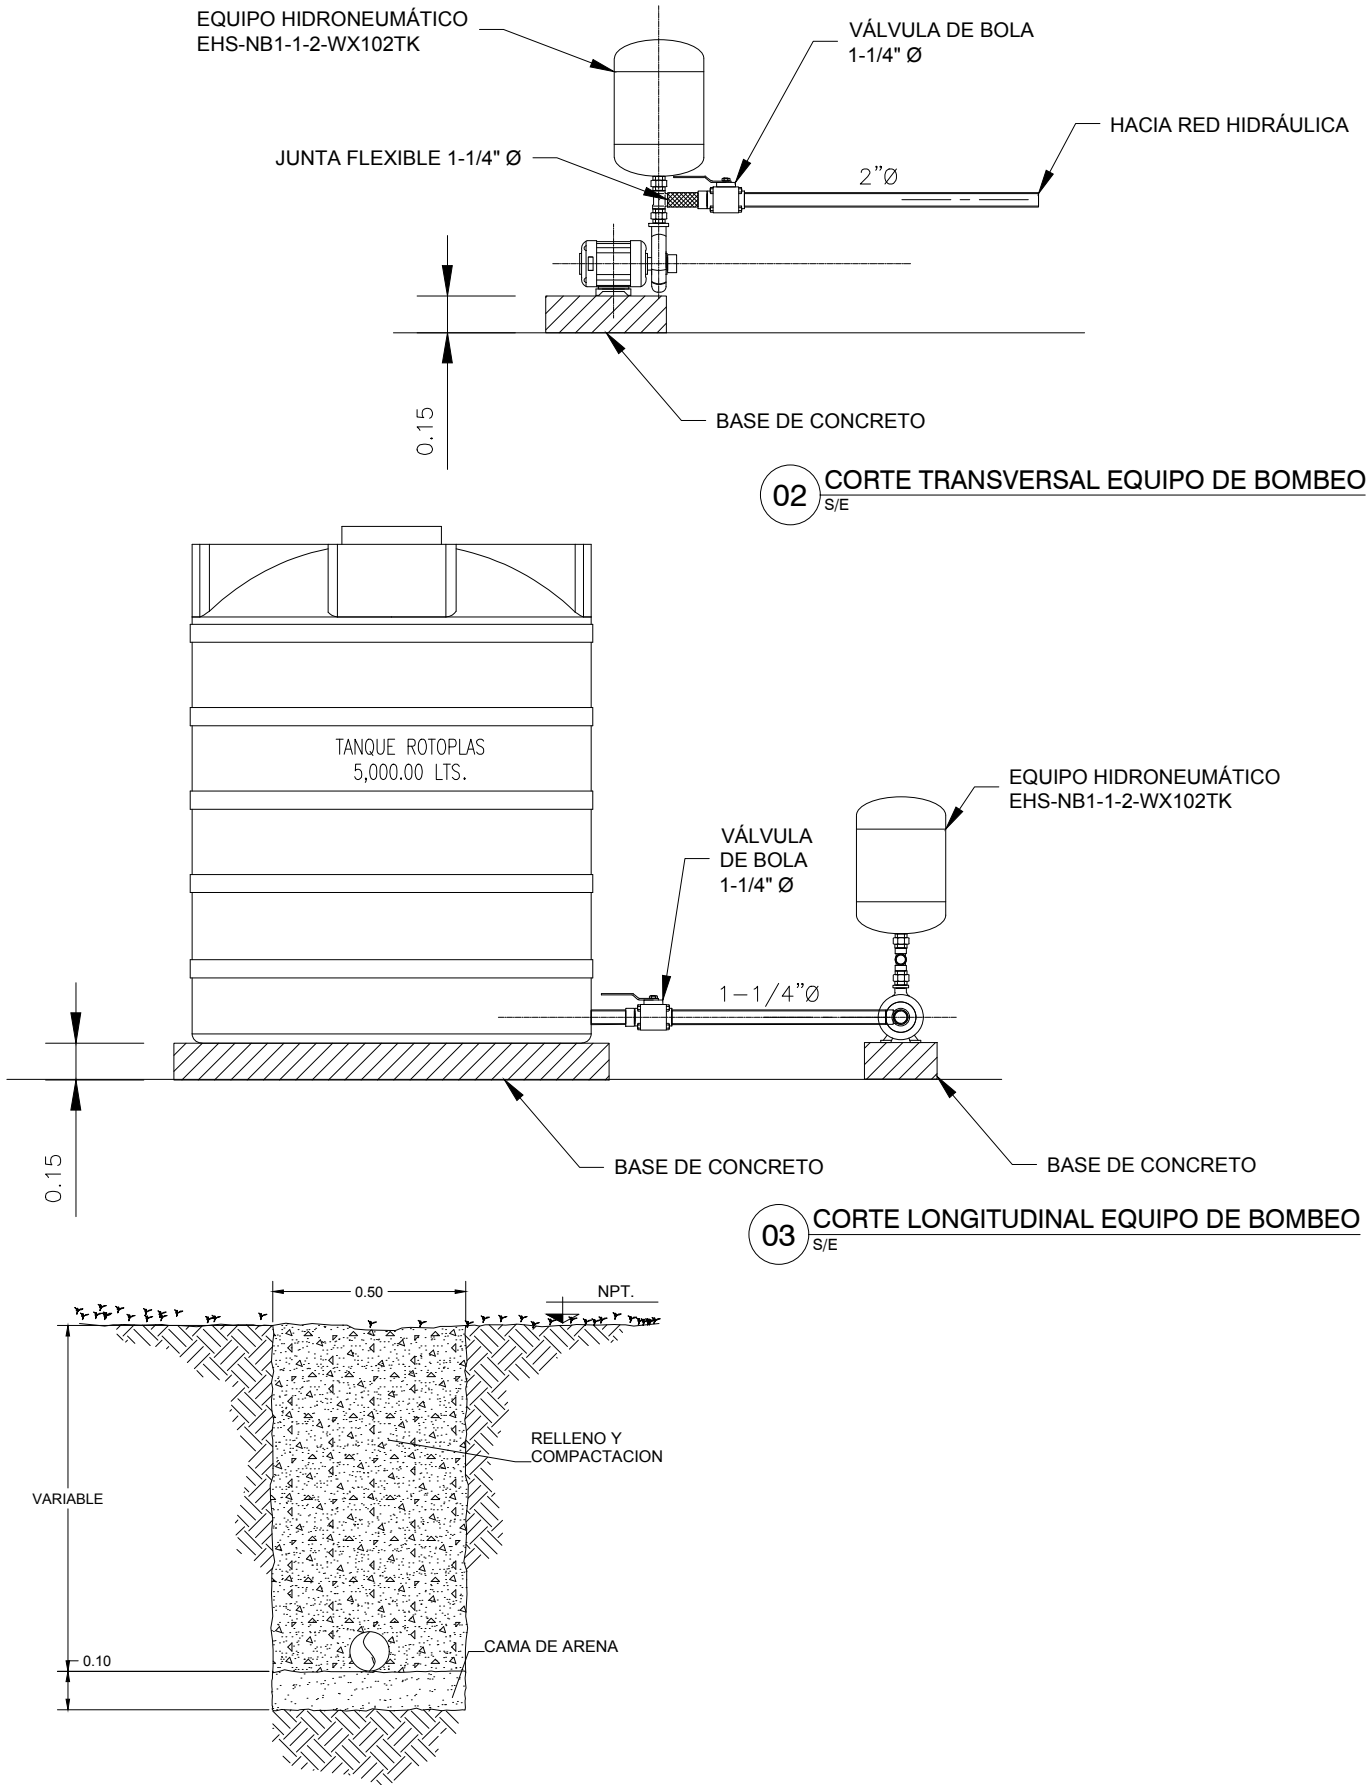

03 CORTE LONGITUDINAL EQUIPO DE BOMBEO
S/E

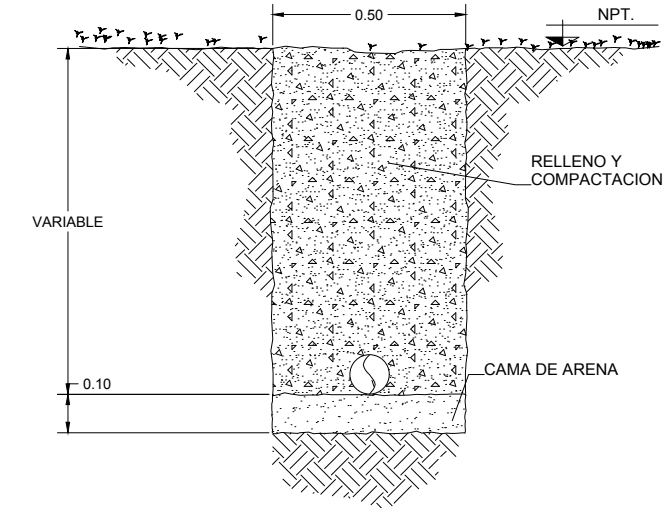

05 DETALLE DE ZANJA
S/E



Secretaría de Infraestructura
Nuevo León
GOBIERNO DEL ESTADO

DEPENDENCIA NORMATIVA:

PLANTA LLAVE:

NORTE:

N

PROYECTO:

CENTRO DEPORTIVO REGIONAL

PABILLO, GALEANA, N.L.

SIMBOLOGÍA / NOTAS:

SIMBOLOGÍA

TUBERÍA AGUA FRÍA "CPVC" DIÁMETRO VARIABLE

TUBERÍA AGUA FRÍA "CPVC" DIÁMETRO VARIABLE

CODO 90° DIÁMETRO VARIABLE SUBE O BAJA

CODO 90° DIÁMETRO VARIABLE

"TEE" HIDRÁULICA DIÁMETRO VARIABLE

VÁLVULA DE PASO

REDUCCIÓN DIÁMETRO VARIABLE

SUBE O BAJA TUBERÍA

MEDIDOR DE AGUA

REVISIÓN:

No.	REVISIÓN / APROBACIÓN	FECHA

UBICACIÓN:

ESCALA:

N/A

ACOTACIONES:

METROS

ESCALA GRÁFICA:

FECHA:

ENERO 2021

ELABORÓ/REVISÓ

APROBÓ:

ARQ. SANDRA G. PATIÑO MACÍAS

DIRECTOR DE PROYECTOS

ESPECIALIDAD:

PLANO:

DETALLES HIDRÁULICOS

CLAVE PLANO:

PG-HID-101

NOTA:

ESTE PROGRAMA ES DE CARÁCTER PÚBLICO, NO ES PATROCINADO, NI PROMOVIDO POR PARTIDO POLÍTICO ALGUNO Y SUS RECURSOS PROVIENEN DE LOS IMPUESTOS QUE PAGAN TODOS LOS CONTRIBUYENTES. ESTÁ PROHIBIDO EL USO DE ESTE PROGRAMA CON FINES POLÍTICOS, ELECTORALES, DE LUCRO Y OTROS DISTINTOS A LOS ESTABLECIDOS.



GOBIERNO DEL ESTADO DE NUEVO LEÓN
SECRETARÍA DE INFRAESTRUCTURA
SUBSECRETARÍA DE CONSTRUCCIÓN
DIRECCIÓN DE PROYECTOS