


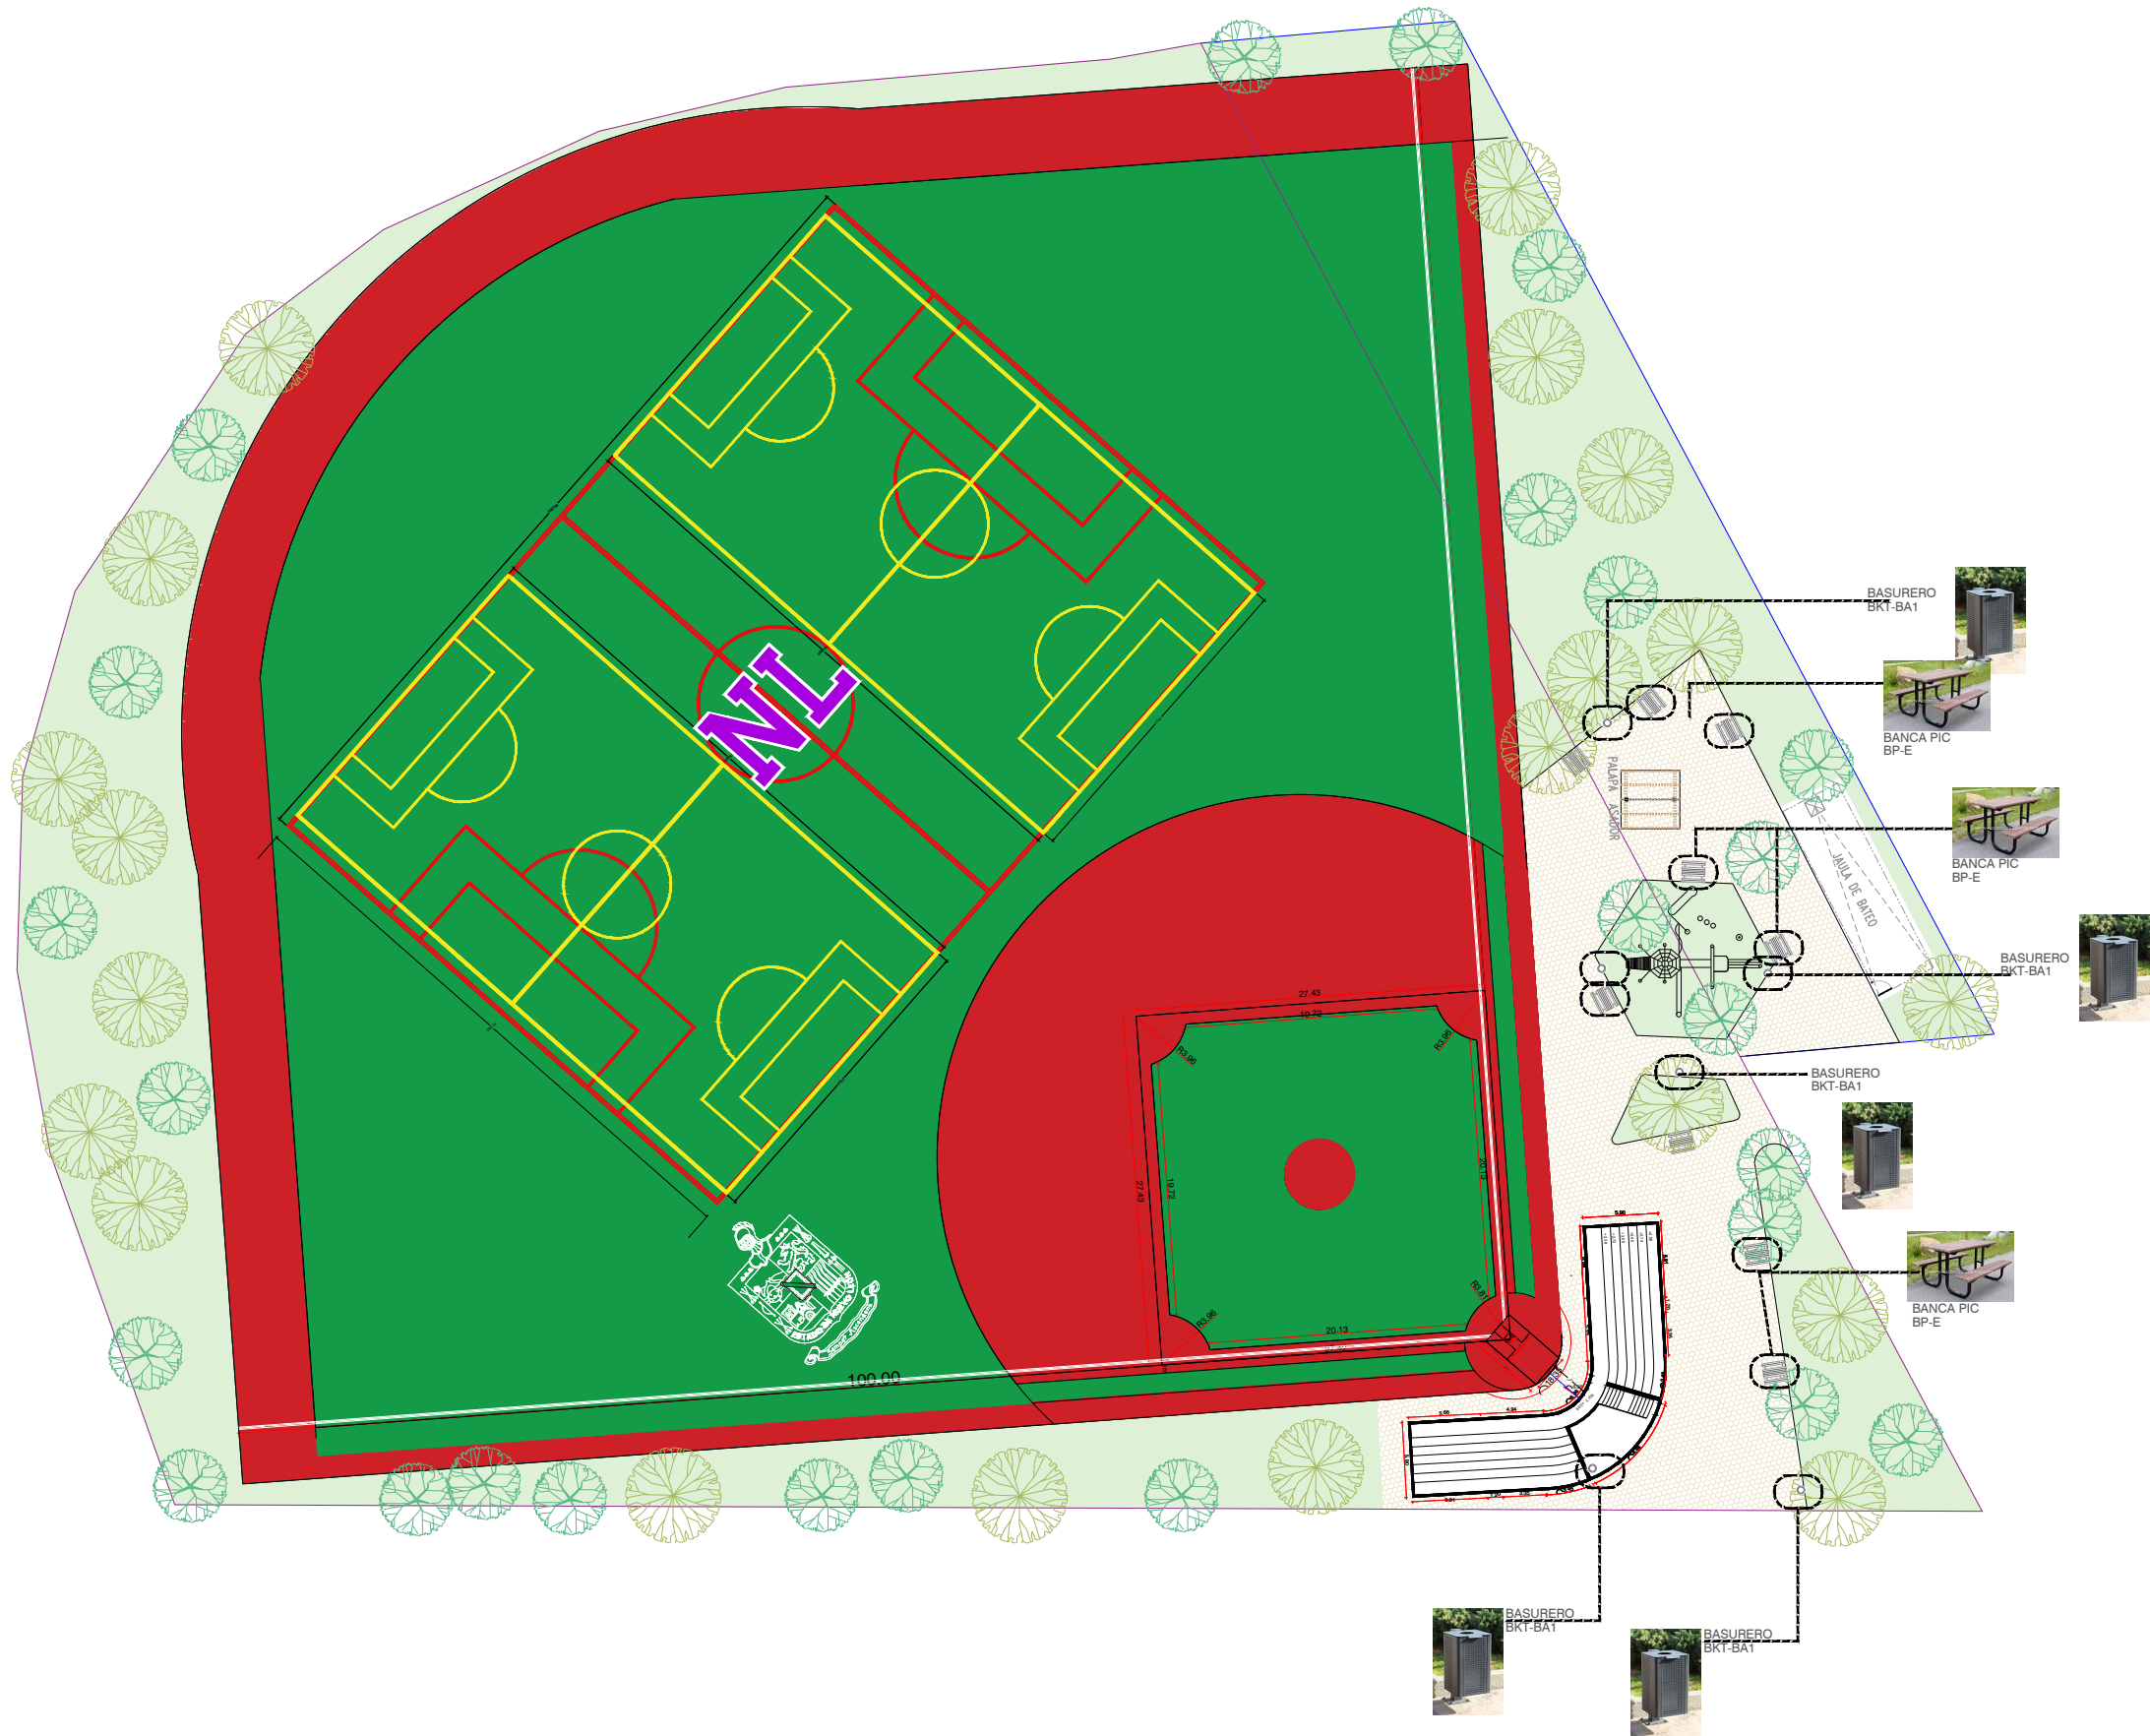


MOBILIARIO URBANO											
CLAVE	MUESTRA	SIMBOLOGÍA	DESCRIPCIÓN	CANT	MATERIAL	ACABADO	COLOR	DIMENSIONES	MARCA	MODELO	PROVEEDOR
BKT-BA1			BASURERO METALICO	10	ACERO AL CARBON GALVANIZADO EN FRIO	ACERO FOSFATIZADO Y PINTURA POLIESTER	GRIS OSCURO	0.40 x 0.60 x 0.80 M	BKT MOBILIARIO URBANO	BKT-BA--003/ME SENCILLO	BKT https://www.bktmobiliario.com
BP-E			BANCA TIPO PICNIC PARA EXTERIOR-INTERIOR	12	ACERO AL CARBON	PINTADO CON POLVO POLIESTER DESPUES DE UN PRE-TRATAMIENTO FOSFATIZADO	NEGRO	1.5 x 1.7 x 0.80	NACIONAL DE BANCAS	BP-014PICNIC EREVAN	http://www.nacionaldebancas.com

DEPENDENCIA NORMATIVA:



NORTE:

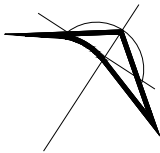

PROYECTO:

CENTRO DEPORTIVO REGIONAL

PABLILLO,GALEANA, N.L.

SIMBOLOGÍA / NOTAS:

REVISIÓN:

No.	REVISION	FECHA
0		

UBICACIÓN:

PABLILLO, GALEANA, NL

ESCALA:

ACOTACIONES:

METROS

ESCALA GRAFICA:

FECHA:

ENERO 2021

RESPONSABLE DEL PROYECTO:

ARQ. SANDRA GUADALUPE PATIÑO MACIAS
DIRECTORA DE PROYECTOS

PLANO:

MOBILIARIO

CLAVE PLANO:

PA-MOB-01

NOTA:

ESTE PROGRAMA ES DE CARÁCTER PÚBLICO, NO ES PATROCINADO, NI PROMOVIDO POR PARTIDO POLÍTICO ALGUNO Y SUS RECURSOS PROVIENEN DE LOS IMPUESTOS QUE PAGAN TODOS LOS CONTRIBUYENTES. ESTÁ PROHIBIDO EL USO DE ESTE PROGRAMA CON FINES POLÍTICOS, ELECTORALES, DE LUCRO Y OTROS DISTINTOS A LOS ESTABLECIDOS.



GOBIERNO DEL ESTADO DE NUEVO LEÓN
SECRETARÍA DE INFRAESTRUCTURA
SUBSECRETARÍA DE CONSTRUCCIÓN
DIRECCION DE PROYECTOS