




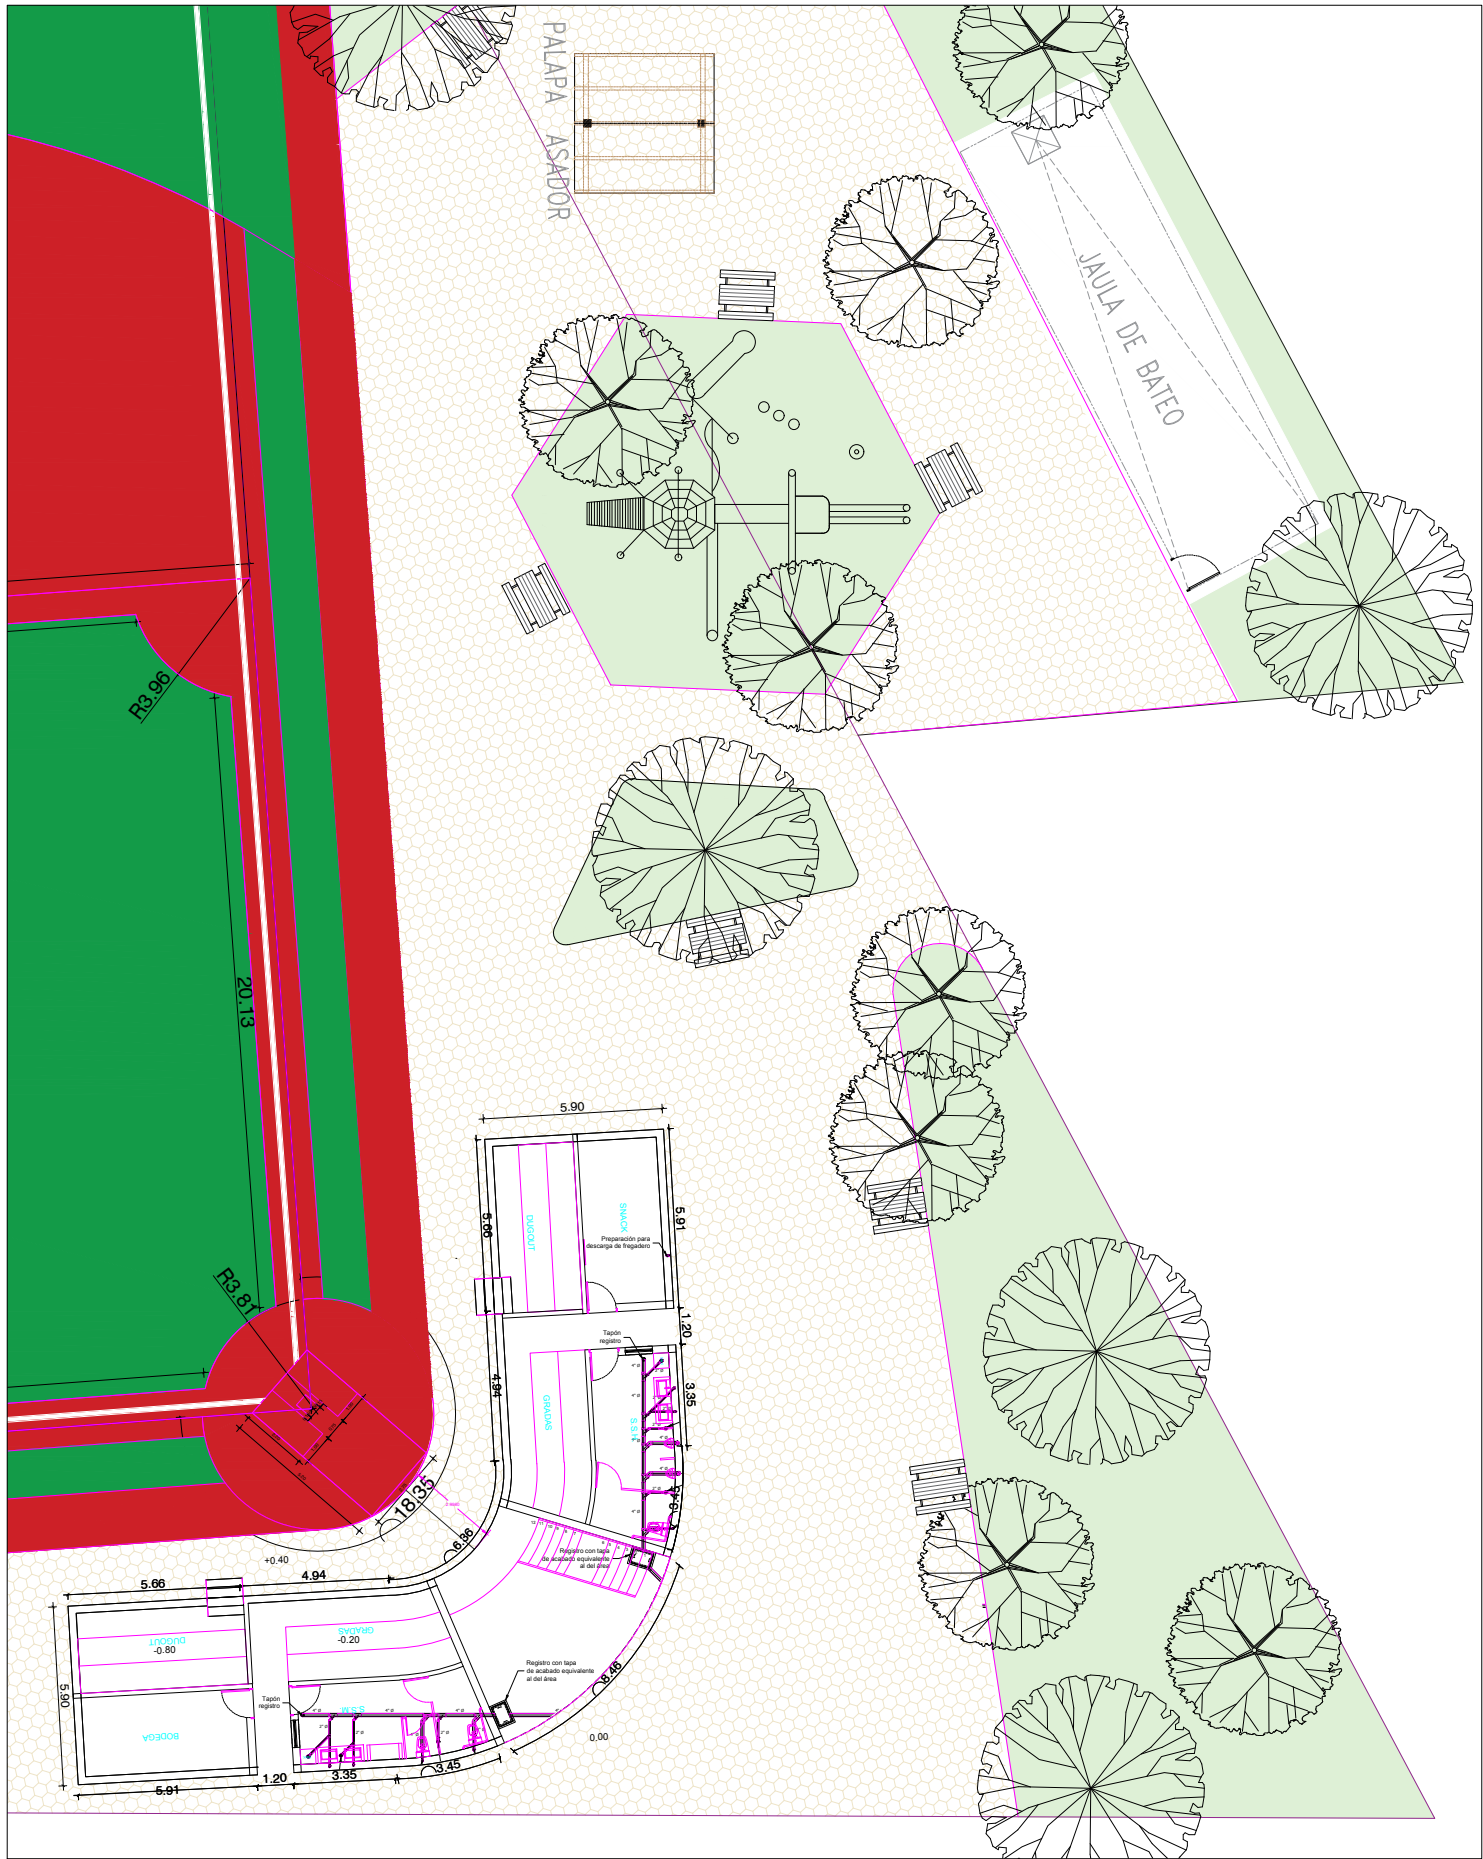

01 PLANO DE CONJUNTO
ESCALA 1:250

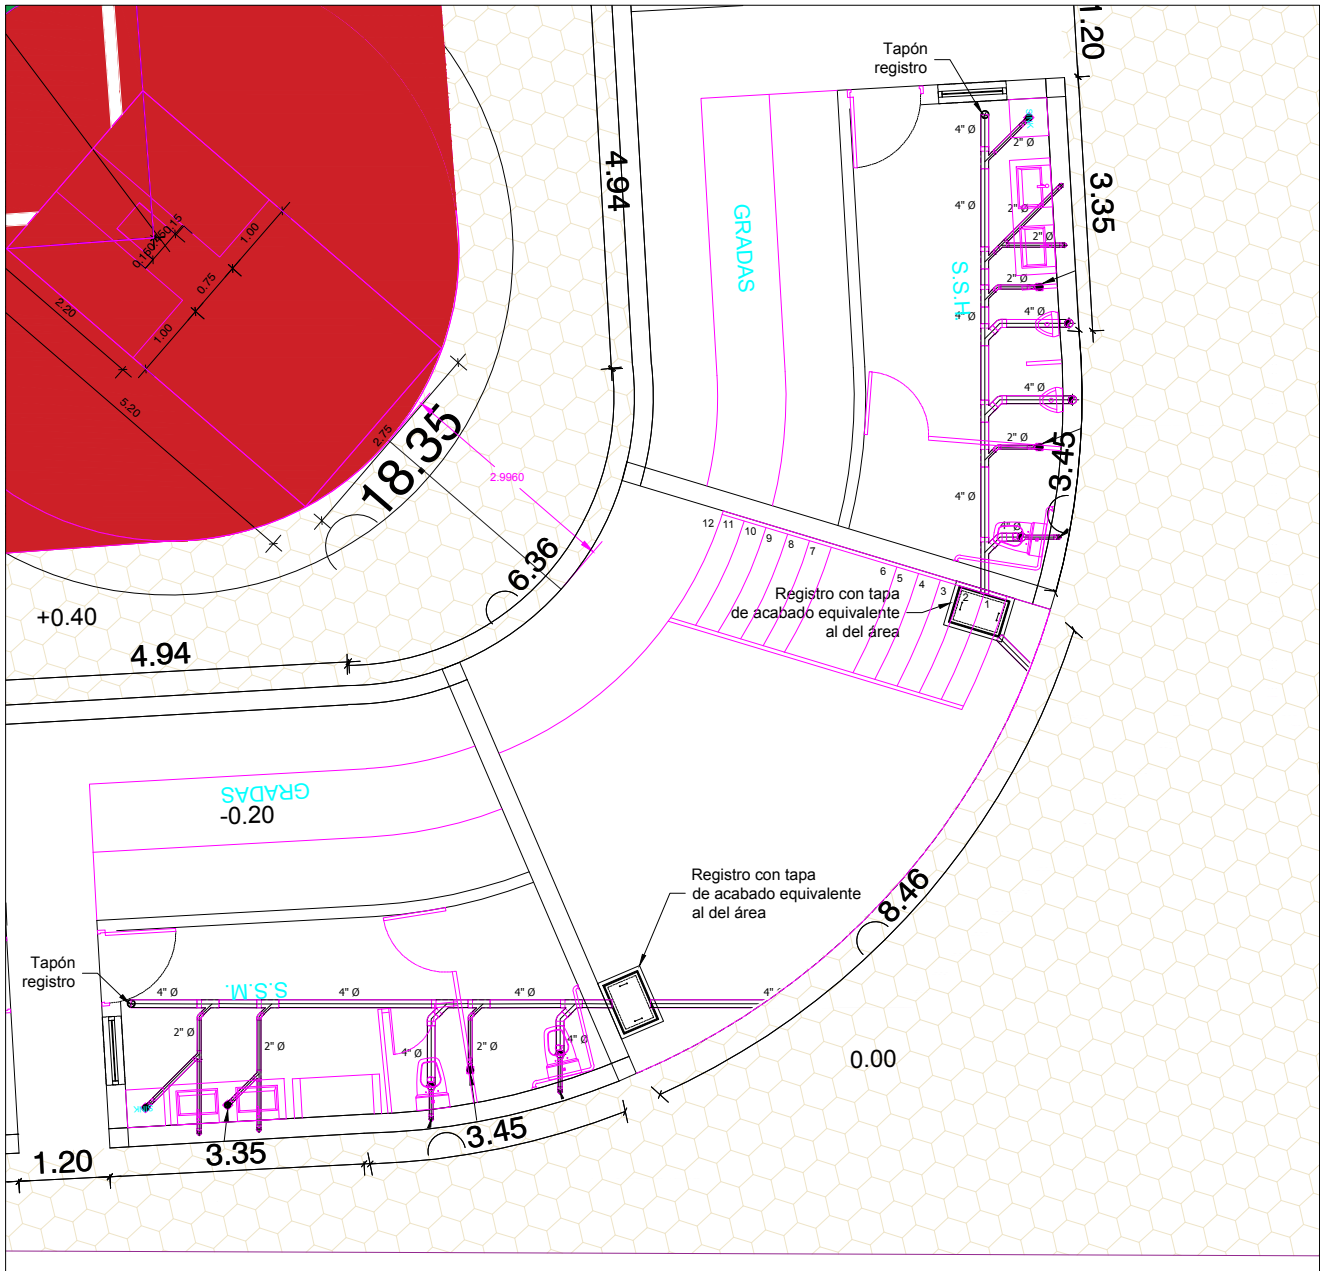

02 ÁREA DE SANITARIOS
ESCALA 1:100

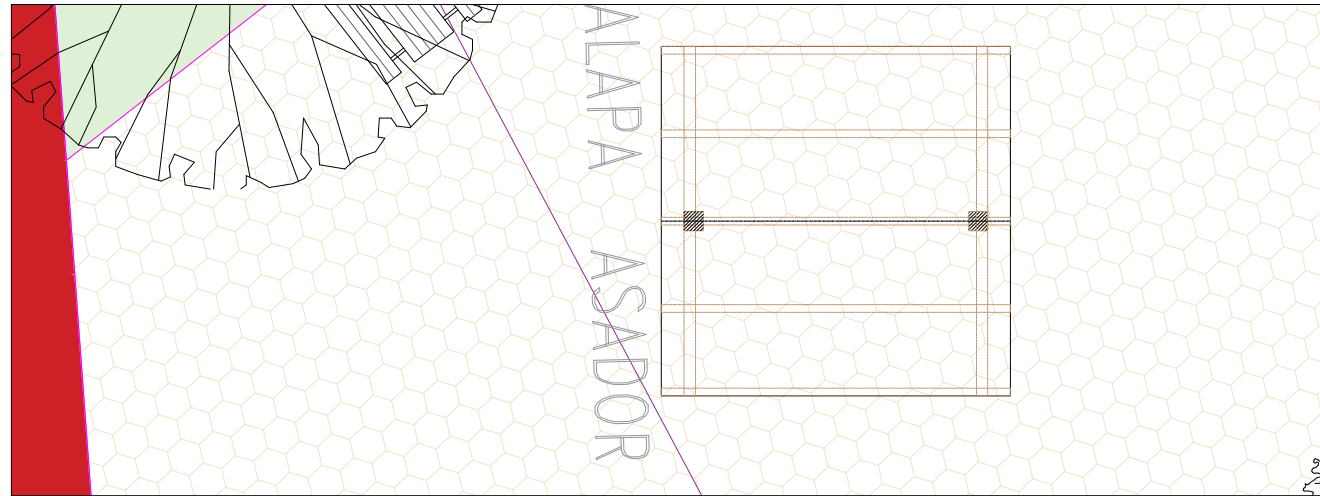

03 ZONA DE ASADOR
ESCALA 1:100

DEPENDENCIA NORMATIVA:

Secretaría de Infraestructura
Nuevo León
GOBIERNO DEL ESTADO

PLANTA LLAVE:

NORTE: N

PROYECTO:

CENTRO DEPORTIVO REGIONAL

PABILLO, GALEANA, N.L.

SIMBOLOGÍA / NOTAS:

SIMBOLOGÍA	
[Symbol]	TUBERÍA "PVC" SANITARIO" DIÁMETRO VARIABLE
[Symbol]	CODO 45° DIÁMETRO VARIABLE
[Symbol]	CODO 90° DIÁMETRO VARIABLE SUBE O BAJA
[Symbol]	"TEE" HIDRÁULICA DIÁMETRO VARIABLE
[Symbol]	"YEE" SANITARIA DIÁMETRO VARIABLE
[Symbol]	"YEE" SANITARIA REDUCIDA DIÁMETRO VARIABLE
[Symbol]	CODO 90° CON VENTILA DIÁMETRO VARIABLE
[Symbol]	AMPLIACIÓN EXCÉNTRICA DIÁMETRO VARIABLE
[Symbol]	TAPÓN REGISTRO 4" Ø
[Symbol]	COLADERA DE PISO
[Symbol]	REGISTRO SANITARIO

REVISIÓN:

No.	REVISIÓN / APROBACIÓN	FECHA

UBICACIÓN:

ESCALA: N/A ACOTACIONES: METROS

ESCALA GRÁFICA:

FECHA: ENERO 2021

ELABORÓ/REVISÓ:

APROBÓ:

ARQ. SANDRA G. PATIÑO MACÍAS
DIRECTOR DE PROYECTOS

ESPECIALIDAD:

PLANO: SANITARIO

CLAVE PLANO: PG-SAN-100

NOTA:
ESTE PROGRAMA ES DE CARÁCTER PÚBLICO, NO ES PATROCINADO, NI PROMOVIDO POR PARTIDO POLÍTICO ALGUNO Y SUS RECURSOS PROVIENEN DE LOS IMPUESTOS QUE PAGAN TODOS LOS CONTRIBUYENTES. ESTÁ PROHIBIDO EL USO DE ESTE PROGRAMA CON FINES POLÍTICOS, ELECTORALES, DE LUCRO Y OTROS DISTINTOS A LOS ESTABLECIDOS.

GOBIERNO DEL ESTADO DE NUEVO LEÓN
SECRETARÍA DE INFRAESTRUCTURA
SUBSECRETARÍA DE CONSTRUCCIÓN
DIRECCIÓN DE PROYECTOS