






P-01 PARQUE NOGALES SECCION 1
PLANTA ARQUITECTONICA ESC. 1:250

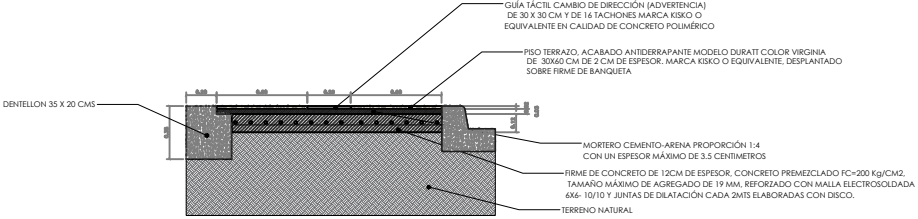


BANQUETA PERIMETRAL

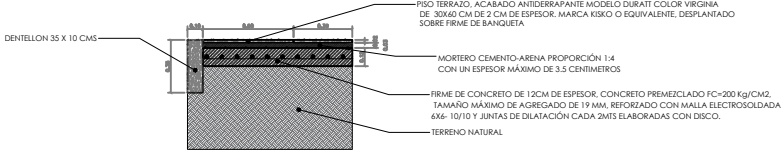

PLAZA ARBOLADA

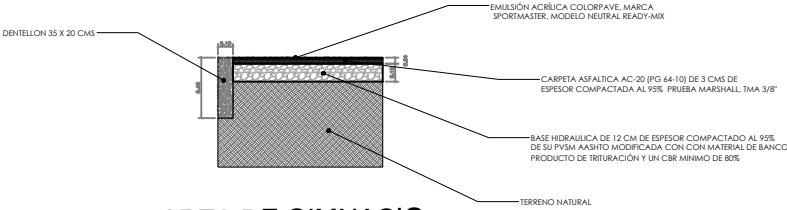

AREA DE GIMNACIO

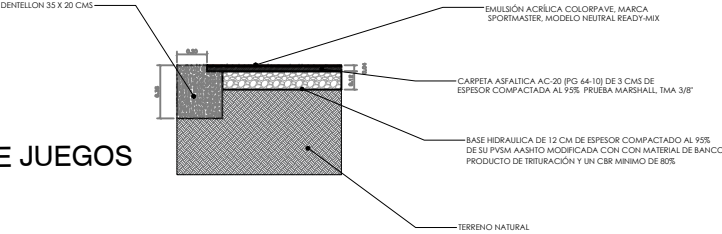

AREA DE JUEGOS

TABLA DE ACABADOS		
N o.	BANQUETA PERIMETRAL Y ANDADOR TRANSVERSAL	M2
1	PISO TERRAZO, ACABADO ANTIDERRAPANTE MODELO KISCOCRETO COLOR BRAVIO DE 30X60 CM DE 2 CM DE ESPESOR, O EQUIVALENTE EN PRECIO Y CALIDAD, DESPLANTADO SOBRE FIRME DE BANQUETA PEGADO CON MORTERO	584.12
PLAZA Y ÁREA ARBOLADA		
2	PISO TERRAZO, ACABADO ANTIDERRAPANTE MODELO DURATT COLOR ARIZONA DE 30X60 CM DE 2 CM DE ESPESOR, MARCA KSKO O EQUIVALENTE EN PRECIO Y CALIDAD, DESPLANTADO SOBRE FIRME DE BANQUETA PEGADO CON MORTERO.	674.50
3	PISO TERRAZO, ACABADO ANTIDERRAPANTE MODELO DURATT COLOR VIRGINIA DE 30X60 CM DE 2 CM DE ESPESOR, MARCA KSKO O EQUIVALENTE EN PRECIO Y CALIDAD, DESPLANTADO SOBRE FIRME DE BANQUETA PEGADO CON MORTERO.	547.81
4	EMULSIÓN ACRÍLICA COLORPAVE, MARCA SPORTMASTER, MODELO NEUTRAL READY-MIX O EQUIVALENTE, COLOR VERDE OLIVO, PARA RECUBRIMIENTO EN ÁREAS DE JUEGOS	88.00
5	EMULSIÓN ACRÍLICA COLORPAVE, MARCA SPORTMASTER, MODELO NEUTRAL READY-MIX O EQUIVALENTE, COLOR AZUL INDIGO, PARA RECUBRIMIENTO EN ÁREAS DE JUEGOS	46.1000
6	EMULSIÓN ACRÍLICA COLORPAVE, MARCA SPORTMASTER, MODELO NEUTRAL READY-MIX O EQUIVALENTE, COLOR ROSA PALO, PARA RECUBRIMIENTO EN ÁREAS DE JUEGOS	68.8500
7	EMULSIÓN ACRÍLICA COLORPAVE, MARCA SPORTMASTER, MODELO NEUTRAL READY-MIX O EQUIVALENTE, COLOR VIOLETA, PARA RECUBRIMIENTO EN ÁREAS DE JUEGOS	69.1000
8	GRAVA TIPO CACAHUATE TAMAÑO DE 3/8" HASTA 10 CM DE ESPESOR.	750.0000



Norte



Proyecto

PARQUE NOGALES

García, Nuevo León

Simbología / Notas

- REGISTRO DE AGUA Y DRENAJE
- POSTE DE CFE
- POSTE DE TELMEX
- PUNTO DE CONTROL
- ARBOL
- LUMINARIA
- TOMA DE AGUA

Revisión

No revisión / aprobación

Ubicación

García, Nuevo León

Escala

1:750

Acotaciones

-

Escala gráfica

Fecha

AGOSTO 2021

Responsable del proyecto

Arq. Sandra Guadalupe Patiño Macías

Directora de proyectos

Plano

PLANTA ARQUITECTONICA

Clave de plano

PAR_NOG_ACAB_02

Nota

ESTE PROGRAMA ES DE CARÁCTER PÚBLICO, NO ES PATROCINADO, NI PROMOVIDO POR PARTIDO POLÍTICO ALGUNO Y SUS RECURSOS PROVIENEN DE LOS IMPUESTOS QUE PAGAN TODOS LOS CONTRIBUYENTES. ESTÁ PROHIBIDO EL USO DE ESTE PROGRAMA CON FINES POLÍTICOS, ELECTORALES, DE LUCRO Y OTROS DISTINTOS A LOS ESTABLECIDOS.



GOBIERNO DEL ESTADO DE NUEVO LEÓN
Secretaría de Infraestructura
Subsecretaría de Construcción
Dirección de Proyectos