



Proyecto

PARQUE NOGALES

García, Nuevo León

Simbología / Notas

- REGISTRO DE AGUA Y DRENAJE
- POSTE DE CFE
- POSTE DE TELMEX
- PUNTO DE CONTROL
- ARBOL
- LUMINARIA
- TOMA DE AGUA

Revisión	
No. revisión / aprobación	


Ubicación	García, Nuevo León
Escala Indicada	Acoitaciones
Escala gráfica	-

Fecha	AGOSTO 2021
Responsable del proyecto	Arq. Sandra Guadalupe Patiño
Macías	


Directora de proyectos	
------------------------	--

Plano	PLUVIAL
Clave de plano	PL-01

NOTA
ESTE PROGRAMA ES DE CARÁCTER PÚBLICO, NO ES PATRONADO, NI
PROPIEDAD DE NINGUNA DE LAS ENTIDADES QUE LO ELABORAN, NI
DE NINGUNA DE LAS ENTIDADES QUE LO FINANCIAN, NI DE NINGUNA
DE LAS ENTIDADES QUE LO EJECUTAN, NI DE NINGUNA DE LAS ENTIDADES
CONTRIBUYENTES. ESTA PROHIBIDO EL USO DE ESTE PROGRAMA CON
FINES POLÍTICOS, ELECTORALES, DE LUCHO Y OTROS DISTINTOS A LOS
ESTABLECIDOS.

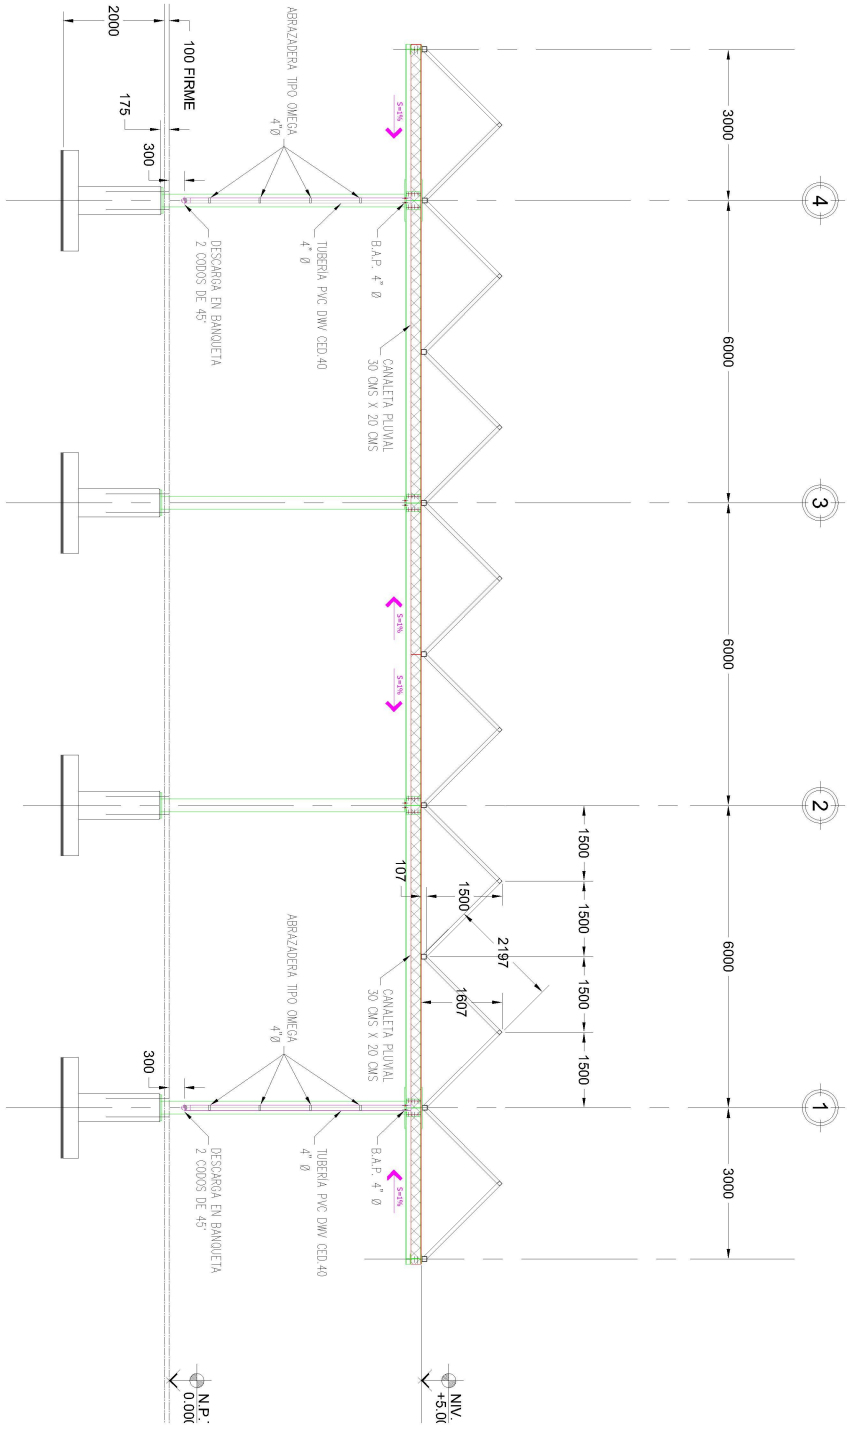

Corte longitudinal
1:150

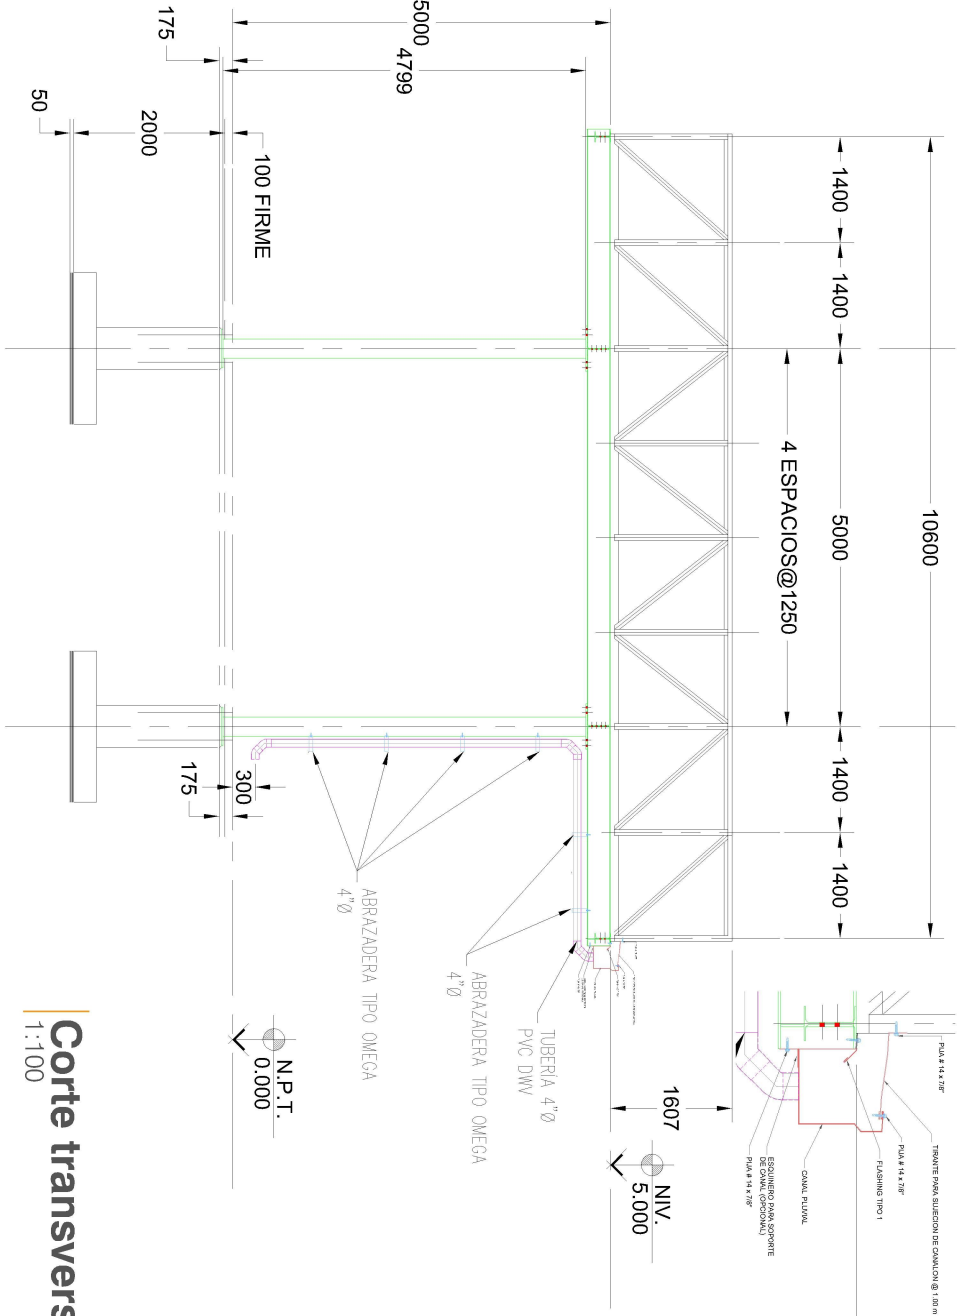

Planta general
1:150

