




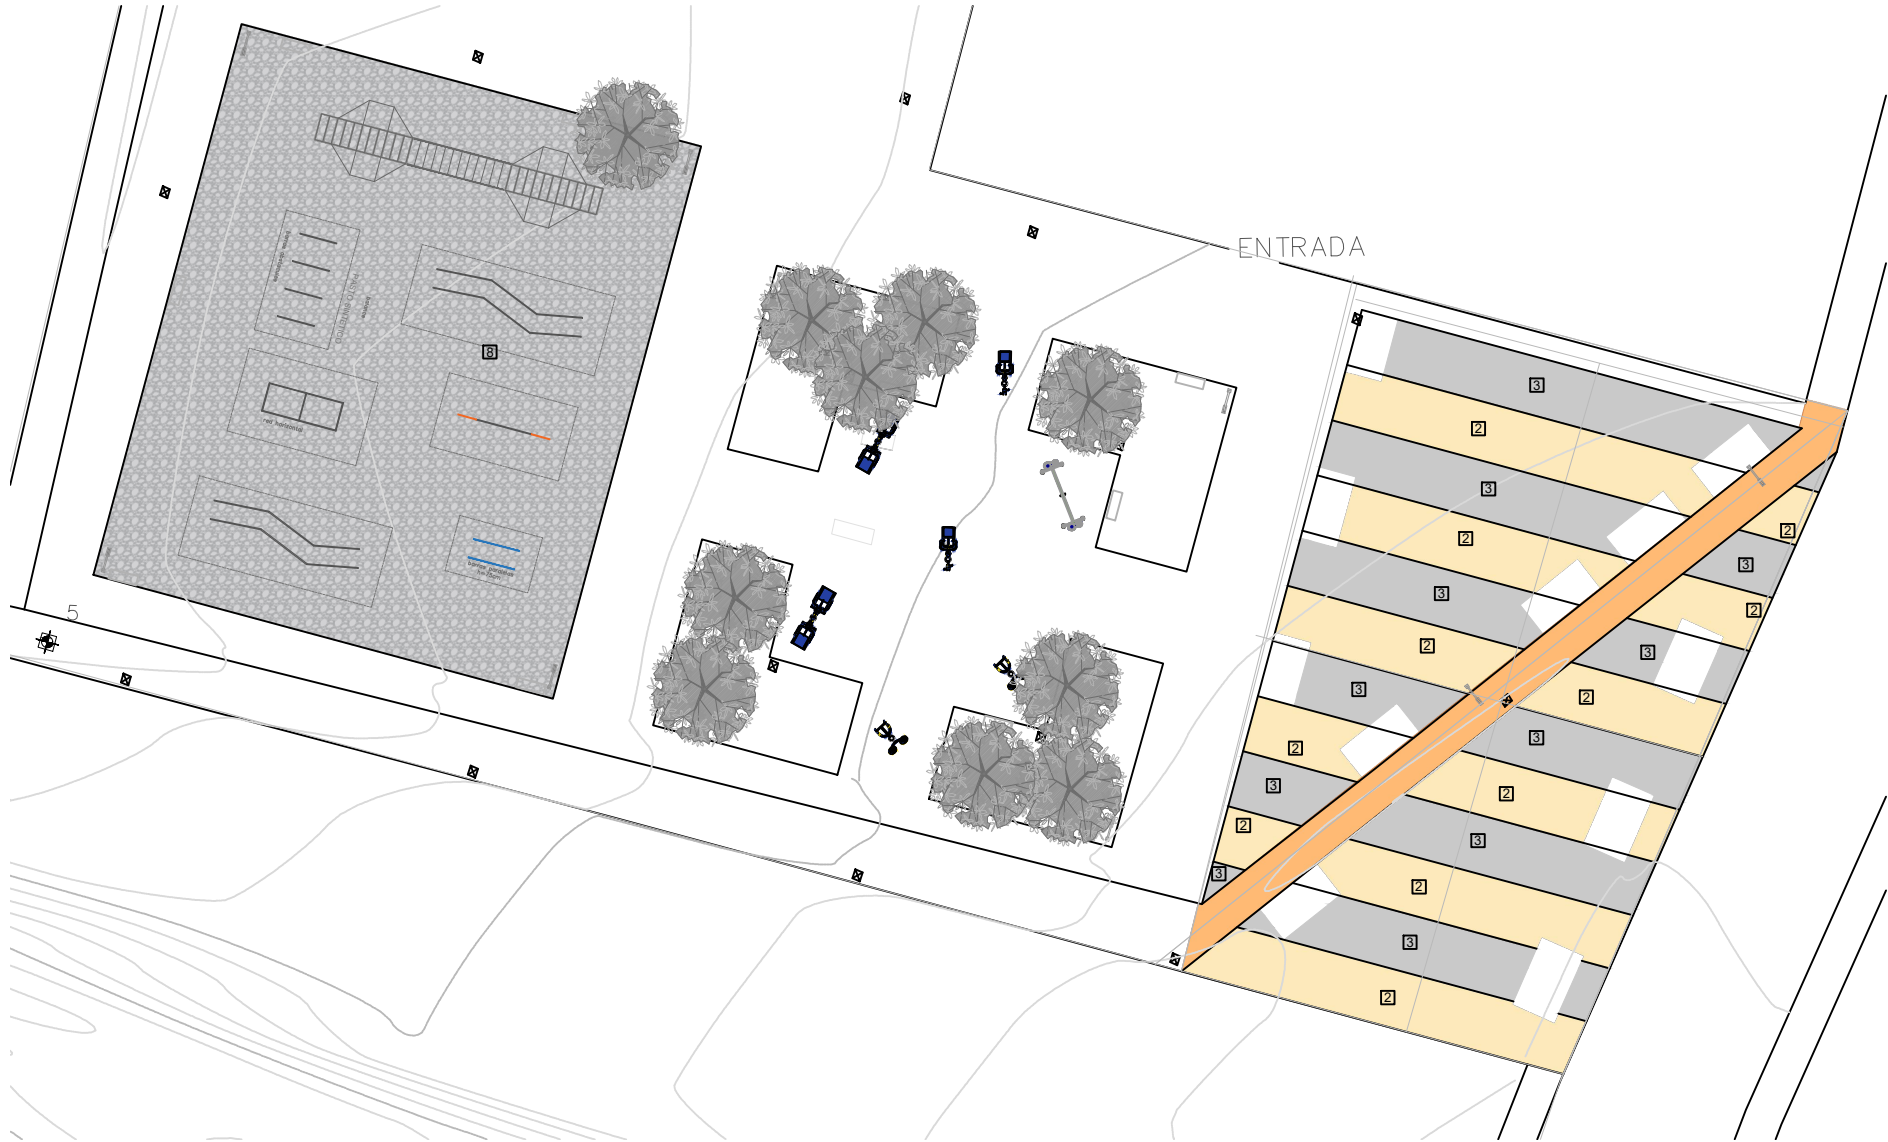


P-01 PARQUE NOGALES SECCION 2 PLANTA ARQUITECTONICA S/E

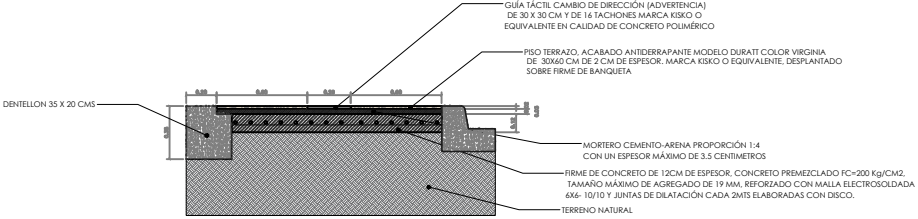


BANQUETA PERIMETRAL

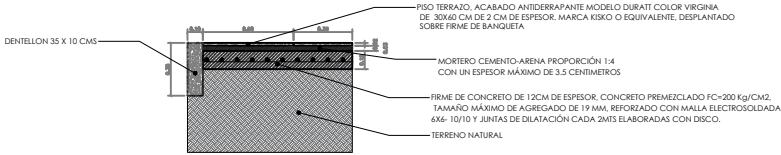

PLAZA ARBOLADA

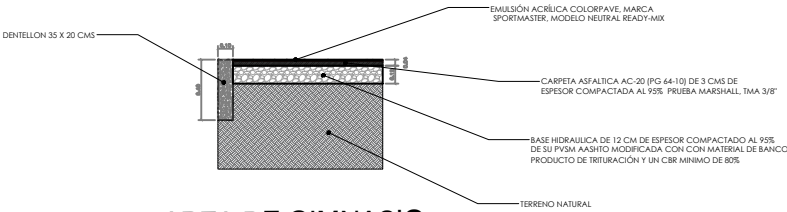

AREA DE GIMNASIO

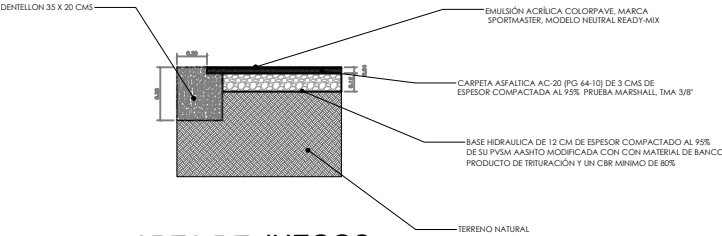

AREA DE JUEGOS

TABLA DE ACABADOS		
N. O.	BANQUETA PERIMETRAL Y ANDADOR TRANSVERSAL	M2
1	PISO TERRAZO, ACABADO ANTIDERRAPANTE MODELO KISCOCRETO COLOR BRAVIO DE 30X60 CM DE 2 CM DE ESPESOR. O EQUIVALENTE EN PRECIO Y CALIDAD, DESPLANTADO SOBRE FIRME DE BANQUETA PEGADO CON MORTERO	584.12
PLAZA Y ÁREA ARBOLADA		
2	PISO TERRAZO, ACABADO ANTIDERRAPANTE MODELO DURATT COLOR ARIZONA DE 30X60 CM DE 2 CM DE ESPESOR. MARCA KISKO O EQUIVALENTE EN PRECIO Y CALIDAD, DESPLANTADO SOBRE FIRME DE BANQUETA PEGADO CON MORTERO.	674.50
3	PISO TERRAZO, ACABADO ANTIDERRAPANTE MODELO DURATT COLOR VIRGINIA DE 30X60 CM DE 2 CM DE ESPESOR. MARCA KISKO O EQUIVALENTE EN PRECIO Y CALIDAD, DESPLANTADO SOBRE FIRME DE BANQUETA PEGADO CON MORTERO.	547.81
4	EMULSIÓN ACRÍLICA COLORPAVE, MARCA SPORTMASTER, MODELO NEUTRAL READY-MIX O EQUIVALENTE, COLOR VERDE OLIVO, PARA RECUBRIMIENTO EN ÁREAS DE JUEGOS	88.00
5	EMULSIÓN ACRÍLICA COLORPAVE, MARCA SPORTMASTER, MODELO NEUTRAL READY-MIX O EQUIVALENTE, COLOR AZUL INDIGO, PARA RECUBRIMIENTO EN ÁREAS DE JUEGOS	46.1000
6	EMULSIÓN ACRÍLICA COLORPAVE, MARCA SPORTMASTER, MODELO NEUTRAL READY-MIX O EQUIVALENTE, COLOR ROSA PALO, PARA RECUBRIMIENTO EN ÁREAS DE JUEGOS	68.8500
7	EMULSIÓN ACRÍLICA COLORPAVE, MARCA SPORTMASTER, MODELO NEUTRAL READY-MIX O EQUIVALENTE, COLOR VIOLETA, PARA RECUBRIMIENTO EN ÁREAS DE JUEGOS	69.1000
8	GRAVA TIPO CACAHUATE TAMAÑO DE 3/8" HASTA 10 CM DE ESPESOR.	750.000 0



Proyecto

PARQUE NOGALES

García, Nuevo León

Simbología / Notas

- REG. DE AGUA Y DRENAJE
- POSTE DE CFE
- POSTE DE TELMEX
- PUNTO DE CONTROL
- ARBOL
- LUMINARIA
- TOMA DE AGUA
- CONTENEDOR DE BASURA

Revisión

No revisión / aprobación

Ubicación

García, Nuevo León

Escala

Acotaciones

Escala gráfica

Fecha
AGOSTO 2021

Responsable del proyecto
Arq. Sandra Guadalupe Patiño Macías

Directora de proyectos

Plano

PLANO DE ACABADOS

Clave de plano

PAR_NOG_ACAB_03

Nota
ESTE PROGRAMA ES DE CARÁCTER PÚBLICO, NO ES PATROCINADO, NI PROMOVIDO POR PARTIDO POLÍTICO ALGUNO Y SUS RECURSOS PROVIENEN DE LOS IMPUESTOS QUE PAGAN TODOS LOS CONTRIBUYENTES. ESTÁ PROHIBIDO EL USO DE ESTE PROGRAMA CON FINES POLÍTICOS, ELECTORALES, DE LUCRO Y OTROS DISTINTOS A LOS ESTABLECIDOS.



GOBIERNO DEL ESTADO DE NUEVO LEÓN
Secretaría de Infraestructura
Subsecretaría de Construcción
Dirección de Proyectos