


Tabla de árboles			
Clave	Simbología	Descripción	Cantidad
A1-EB		Encino blanco de 8" DEB	10
A2-PB		Palo blanco de 8" DEB	15
A3-AR		Álamo de río 8" DEB	10
A4-ER		Encino roble 8" DEB	13

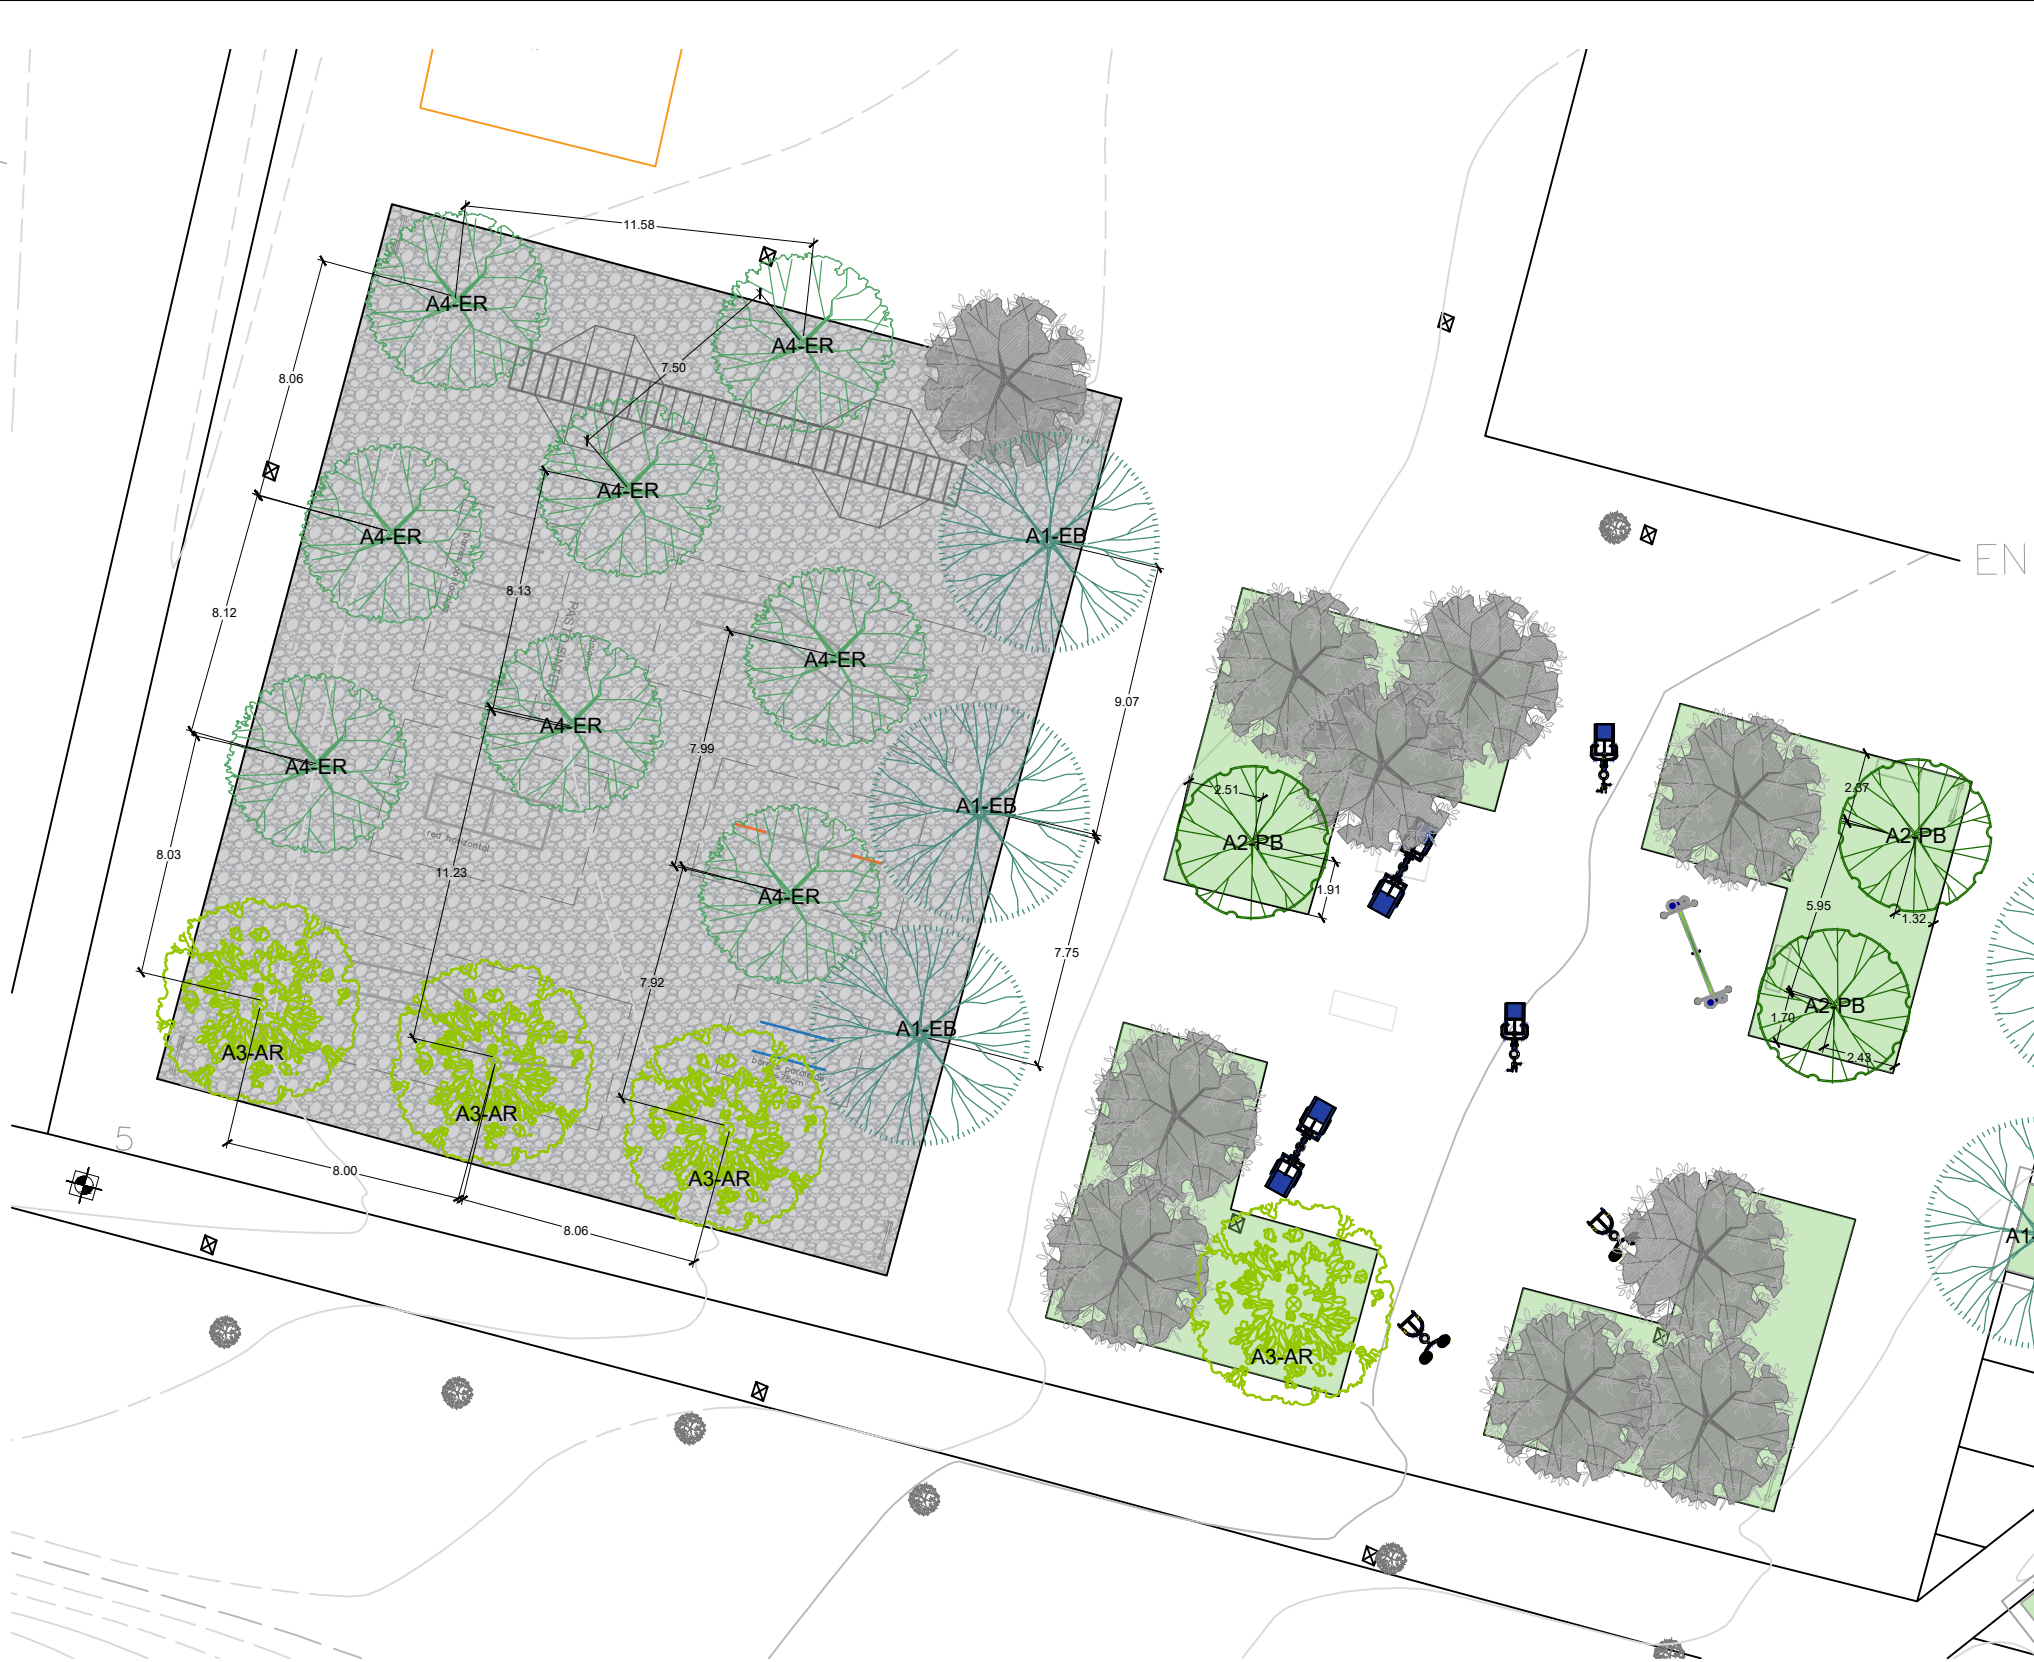

Norte

Proyecto

PARQUE NOGALES

García, Nuevo León

Simbología / Notas

- REG. DE AGUA Y DRENAJE
- POSTE DE CFE
- POSTE DE TELMEX
- PUNTO DE CONTROL
- ARBOL
- LUMINARIA
- TOMA DE AGUA
- CONTENEDOR DE BASURA

Revisión	
No. revisión / aprobación	

Ubicación

García, Nuevo León

Escala	Acotaciones
1:250	-

Escala gráfica

Fecha

AGOSTO 2021

Responsable del proyecto

Arq. Sandra Guadalupe Patiño Macías

Directora de proyectos

Plano

PLANO DE ARBORIZACIÓN

Clave de plano

PAR_NOG_ARB_04

Nota

ESTE PROGRAMA ES DE CARÁCTER PÚBLICO, NO ES PATROCINADO, NI PROMOVIDO POR PARTIDO POLÍTICO ALGUNO Y SUS RECURSOS PROVIENEN DE LOS IMPUESTOS QUE PAGAN TODOS LOS CONTRIBUYENTES. ESTÁ PROHIBIDO EL USO DE ESTE PROGRAMA CON FINES POLÍTICOS, ELECTORALES, DE LUCRO Y OTROS DISTINTOS A LOS ESTABLECIDOS.

GOBIERNO DEL ESTADO DE NUEVO LEÓN

Secretaría de Infraestructura

Subsecretaría de Construcción

Dirección de Proyectos