




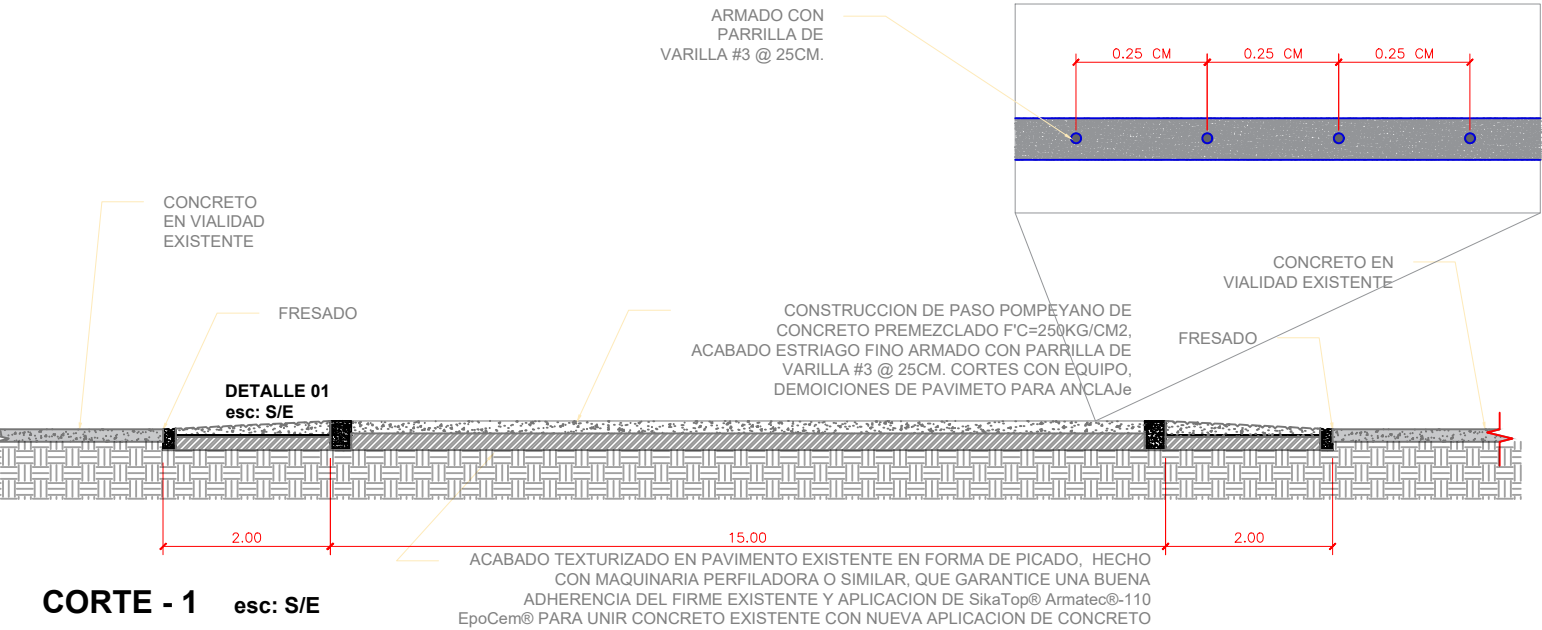

DETALLE 01
esc: S/E

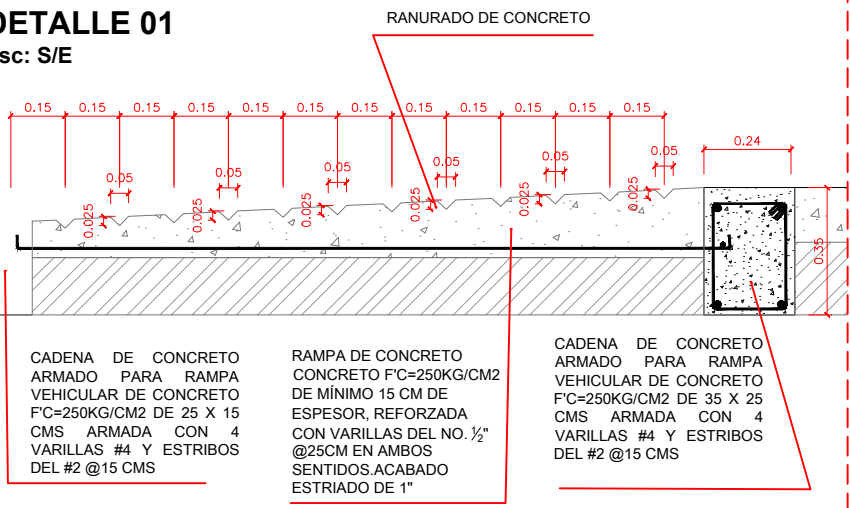


CORTE - 1
esc: S/E

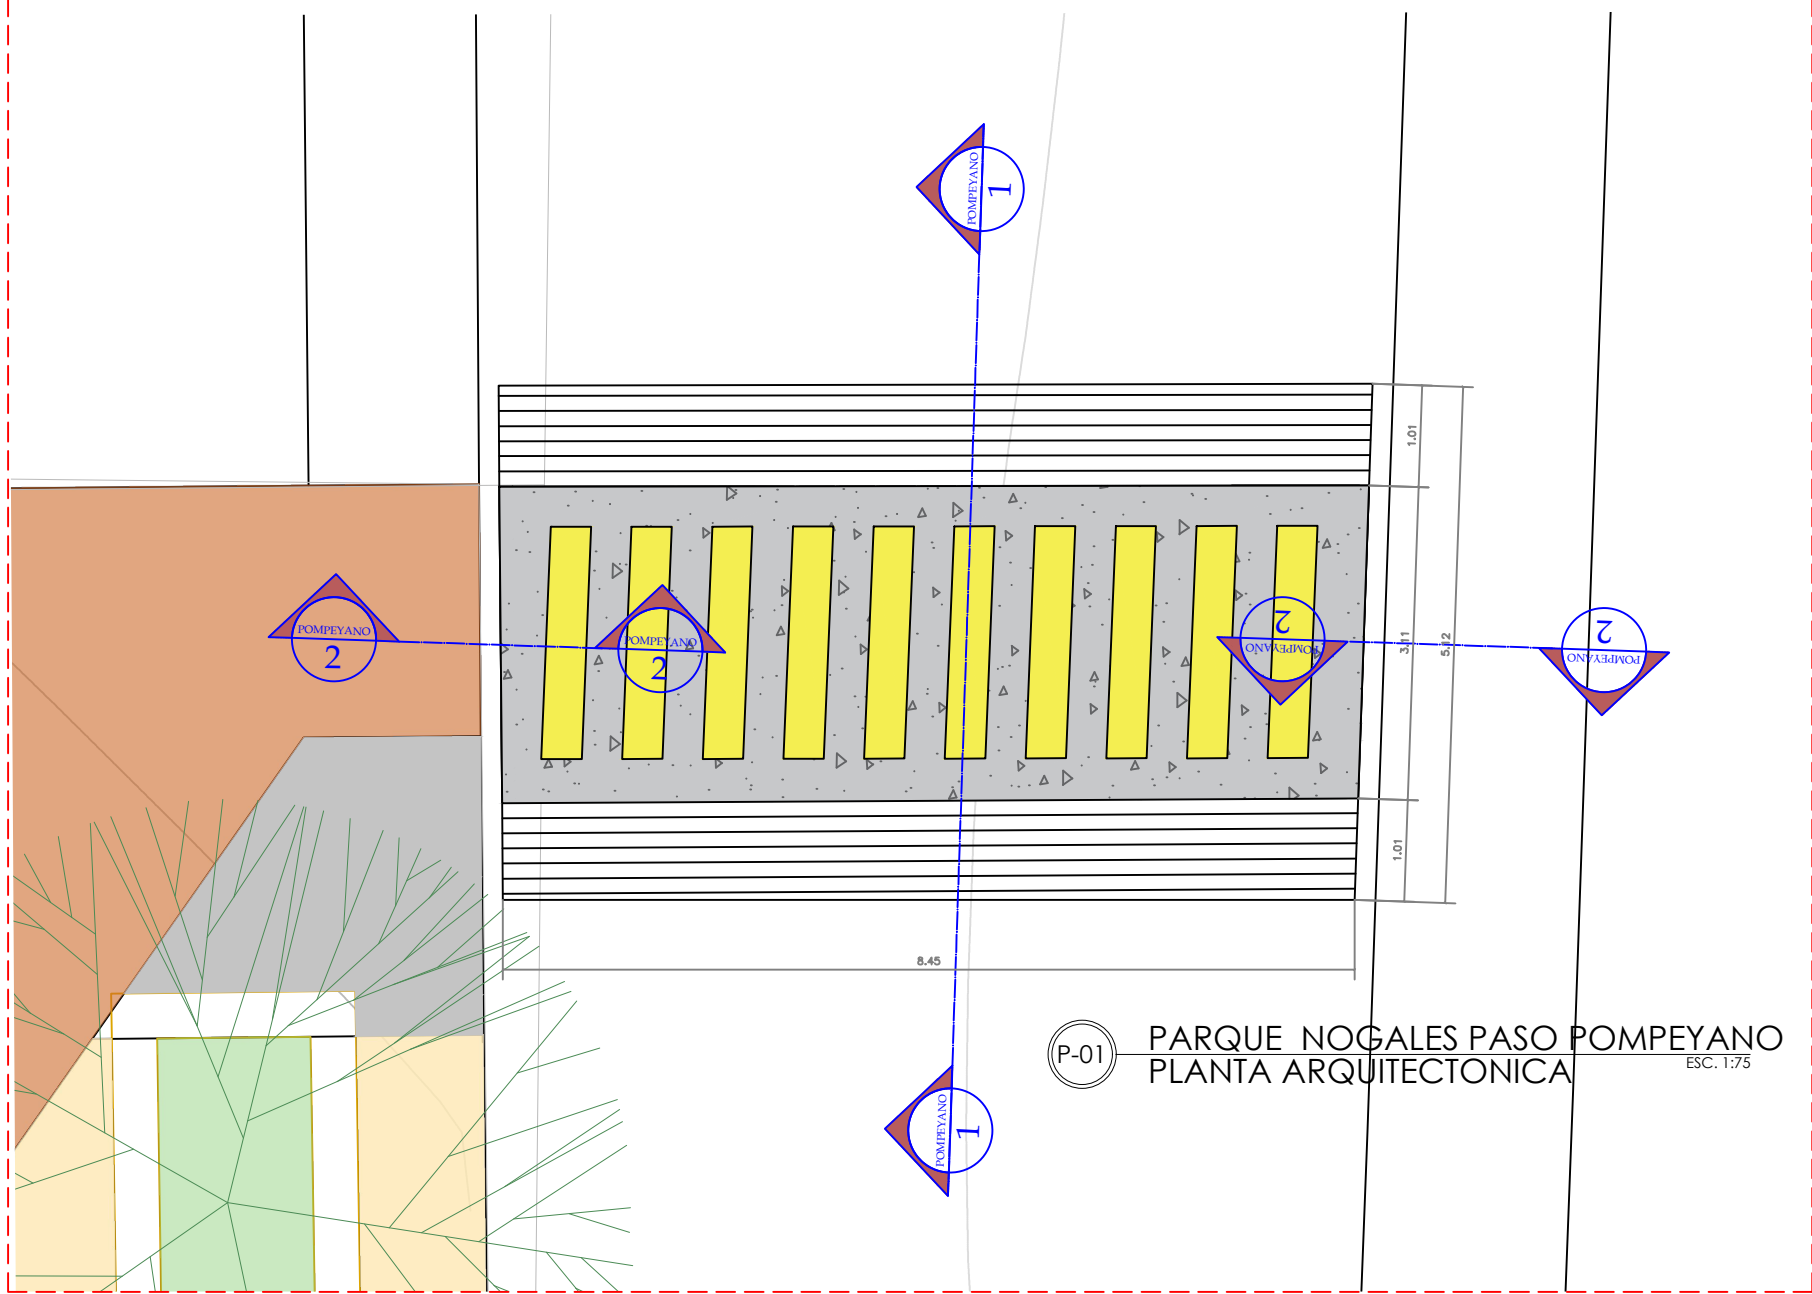

P-01
PARQUE NOGALES PASO POMPEYANO
PLANTA ARQUITECTONICA
ESC. 1:75

CORTE - 2
esc: S/E

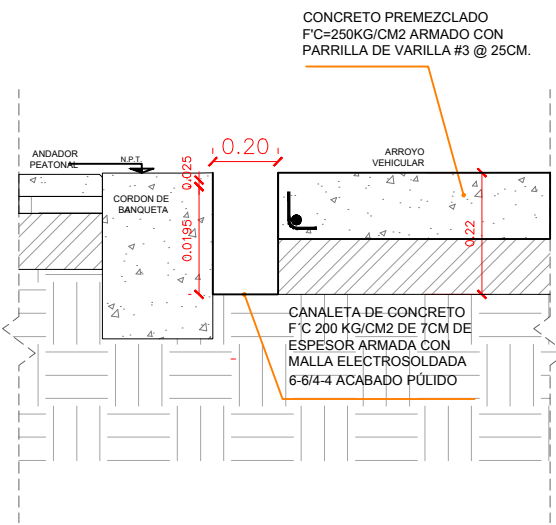

Proyecto
PARQUE NOGALES

García, Nuevo León
Simbología / Notas

- REG. DE AGUA Y DRENAJE
- POSTE DE CFE
- POSTE DE TELMEX
- PUNTO DE CONTROL
- ARBOL
- LUMINARIA
- TOMA DE AGUA
- CONTENEDOR DE BASURA

Revisión	
No. revisión / aprobación	

Ubicación
García, Nuevo León

Escala
S/E

Acotaciones
-

Fecha
AGOSTO 2021

Responsable del proyecto
Arq. Sandra Guadalupe Patiño Macías
Directora de proyectos

Plano
PLANO PASO POMPEYANO

Clave de plano
PAR_NOG_POMP_02

Nota
ESTE PROGRAMA ES DE CARÁCTER PÚBLICO, NO ES PATROCINADO, NI PROMOVIDO POR PARTIDO POLÍTICO ALGUNO Y SUS RECURSOS PROVIENEN DE LOS IMPUESTOS QUE PAGAN TODOS LOS CONTRIBUYENTES. ESTÁ PROHIBIDO EL USO DE ESTE PROGRAMA CON FINES POLÍTICOS, ELECTORALES, DE LUCRO Y OTROS DISTINTOS A LOS ESTABLECIDOS.