


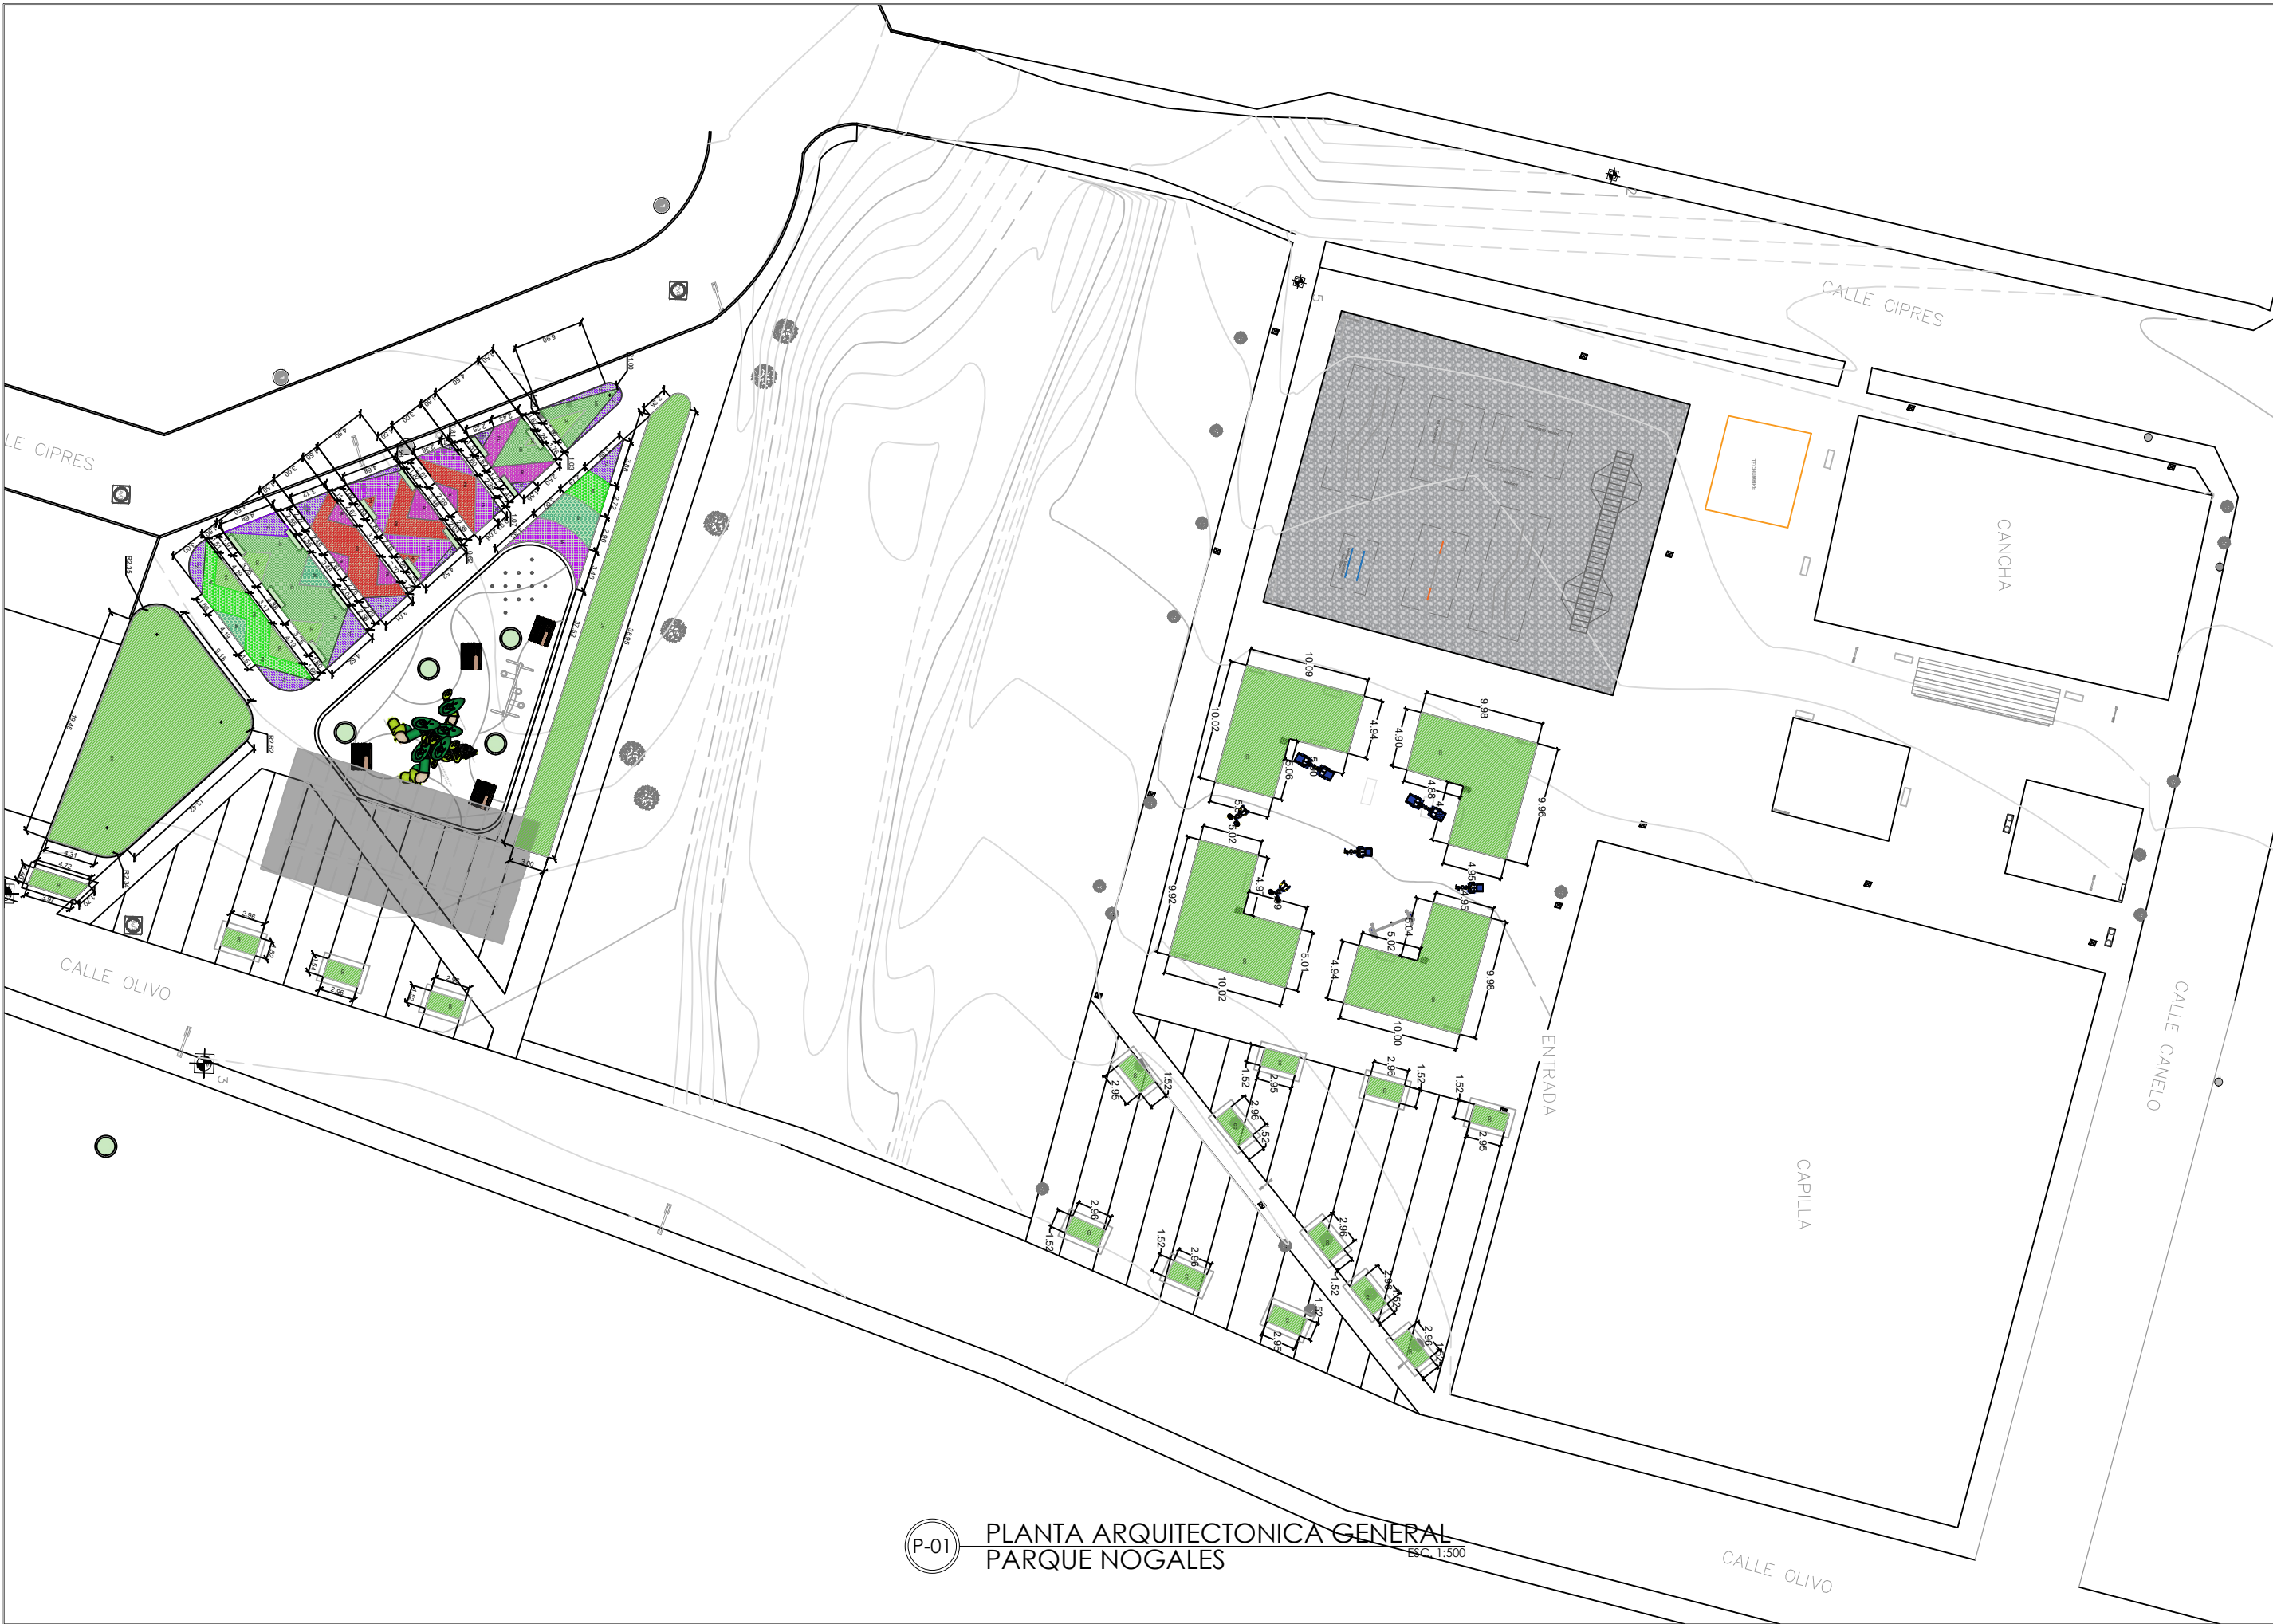

P-01

PLANTA ARQUITECTONICA GENERAL
PARQUE NOGALES

ESC. 1:500



Proyecto

PARQUE NOGALES

García, Nuevo León

Simbología / Notas

- REG. DE AGUA Y DRENAJE
- POSTE DE CFE
- POSTE DE TELMEX
- PUNTO DE CONTROL
- ARBOL
- LUMINARIA
- TOMA DE AGUA
- CONTENEDOR DE BASURA

Revisión

No. revisión / aprobación

Ubicación

García, Nuevo León

Escala

1:500

Acotaciones

-

Escala gráfica

Fecha

AGOSTO 2021

Responsable del proyecto

Arq. Sandra Guadalupe Patiño
Macías

Directora de proyectos

Plano

PLANO DE SEMBRADO

Clave de plano

PAR_NOG_SEM_01

Nota
ESTE PROGRAMA ES DE CARÁCTER PÚBLICO, NO ES PATROCINADO, NI
PROMOVIDO POR PARTIDO POLÍTICO ALGUNO Y SUS RECURSOS
PROVIENEN DE LOS IMPUESTOS QUE PAGAN TODOS LOS
CONTRIBUYENTES. ESTÁ PROHIBIDO EL USO DE ESTE PROGRAMA CON
FINES POLÍTICOS, ELECTORALES, DE LUCRO Y OTROS DISTINTOS A LOS
ESTABLECIDOS.



GOBIERNO DEL ESTADO DE NUEVO LEÓN
Secretaría de Infraestructura
Subsecretaría de Construcción
Dirección de Proyectos