


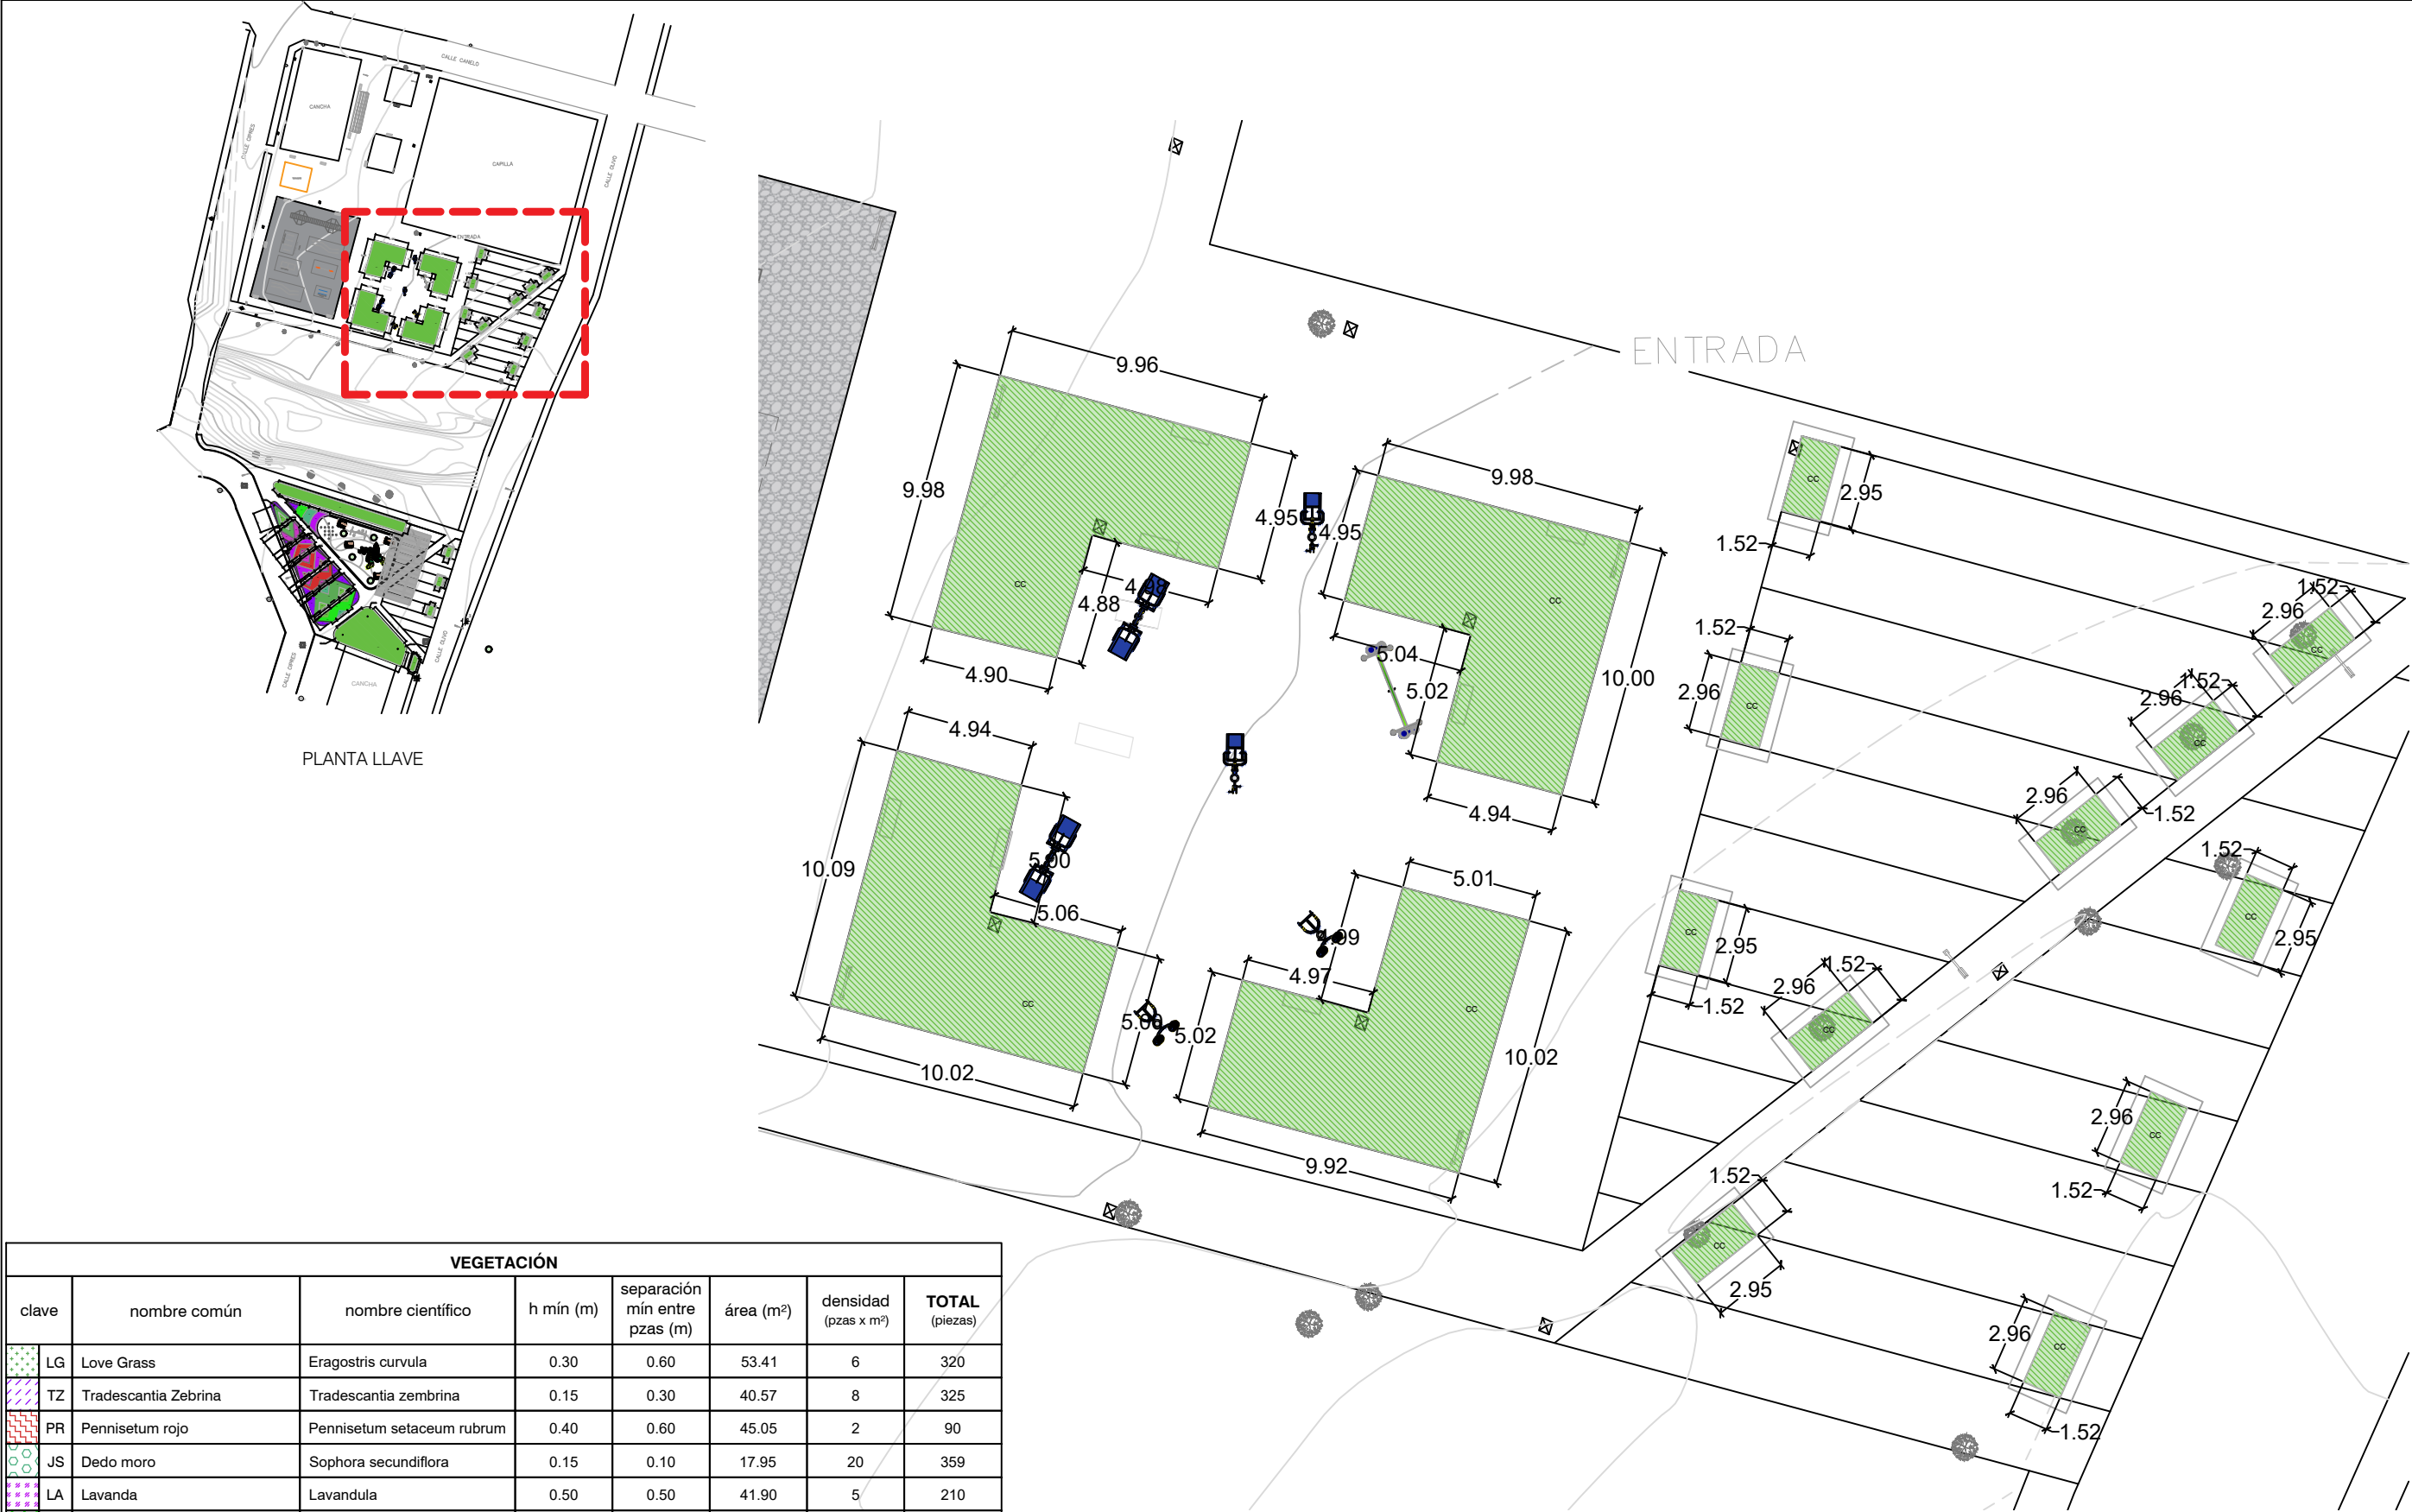

VEGETACIÓN							
clave	nombre común	nombre científico	h mín (m)	separación mín entre pzas (m)	área (m²)	densidad (pzas x m²)	TOTAL (piezas)
LG	Love Grass	Eragostris curvula	0.30	0.60	53.41	6	320
TZ	Tradescantia Zebrina	Tradescantia zembrina	0.15	0.30	40.57	8	325
PR	Pennisetum rojo	Pennisetum setaceum rubrum	0.40	0.60	45.05	2	90
JS	Dedo moro	Sophora secundiflora	0.15	0.10	17.95	20	359
LA	Lavanda	Lavandula	0.50	0.50	41.90	5	210
PS	Pennisetum verde	Pennisetum setaceum	0.40	0.60	29.21	2	59
RL	Rosa Laurel enano			0.50	21.14	1	22
CC	Pasto Bermuda	Cynodon dactylon			691.80		

Norte

Proyecto

PARQUE NOGALES

García, Nuevo León

Simbología / Notas

REG. DE AGUA Y DRENAJE

POSTE DE CFE

POSTE DE TELMEX

PUNTO DE CONTROL

ARBOL

LUMINARIA

TOMA DE AGUA

CONTENEDOR DE BASURA

Revisión

No revisión / aprobación

Ubicación

García, Nuevo León

Escala

1:300

Acotaciones

-

Escala gráfica

Fecha

AGOSTO 2021

Responsable del proyecto

Arq. Sandra Guadalupe Patiño Macías

Directora de proyectos

Plano

PLANO DE SEMBRADO

Clave de plano

PAR_NOG_SEM_03

Nota

ESTE PROGRAMA ES DE CARÁCTER PÚBLICO, NO ES PATROCINADO, NI PROMOVIDO POR PARTIDO POLÍTICO ALGUNO Y SUS RECURSOS PROVIENEN DE LOS IMPUESTOS QUE PAGAN TODOS LOS CONTRIBUYENTES. ESTÁ PROHIBIDO EL USO DE ESTE PROGRAMA CON FINES POLÍTICOS, ELECTORALES, DE LUCRO Y OTROS DISTINTOS A LOS ESTABLECIDOS.

GOBIERNO DEL ESTADO DE NUEVO LEÓN
Secretaría de Infraestructura
Subsecretaría de Construcción
Dirección de Proyectos