



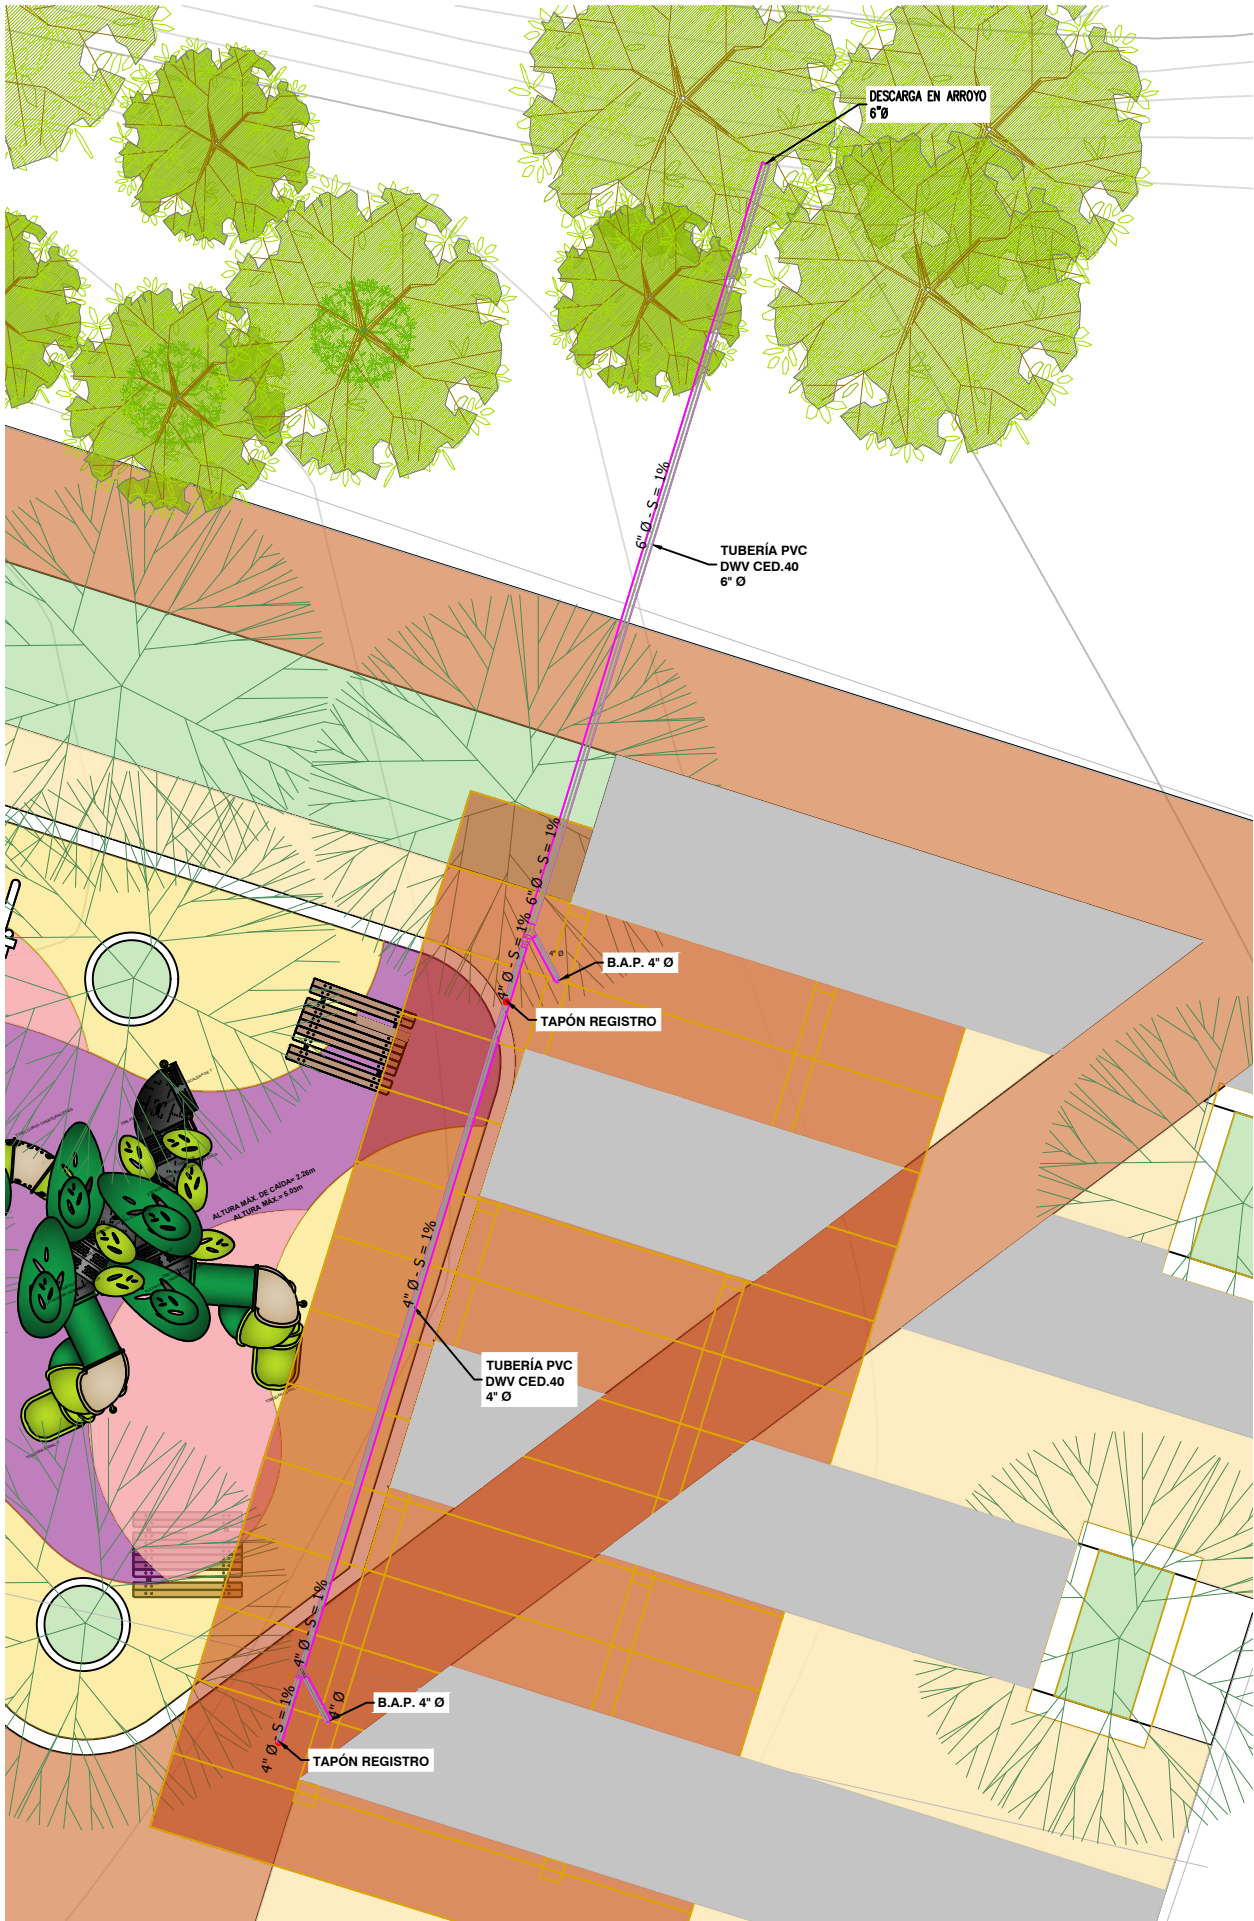


Planta general
1:150

SIMBOLOGÍA	
	TUBERÍA "PVC DWV" DIÁMETRO VARIABLE
	CODO 45° DIÁMETRO VARIABLE
	"YEE" SANITARIA REDUCIDA DIÁM. VARIABLE
	AMPLIACIÓN EXCÉNTRICA DIÁM. VARIABLE
	TAPÓN REGISTRO 4" Ø

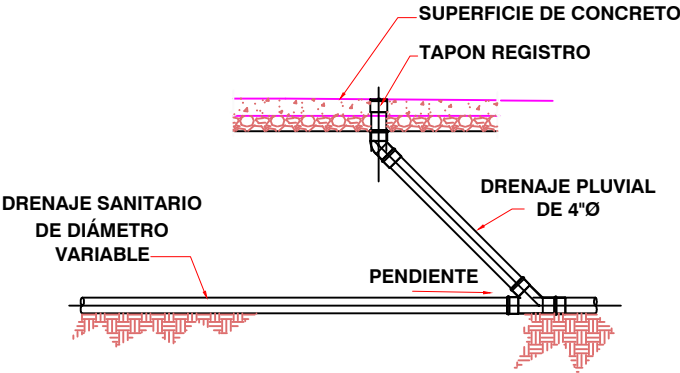

Detalle tapón registro
S/E

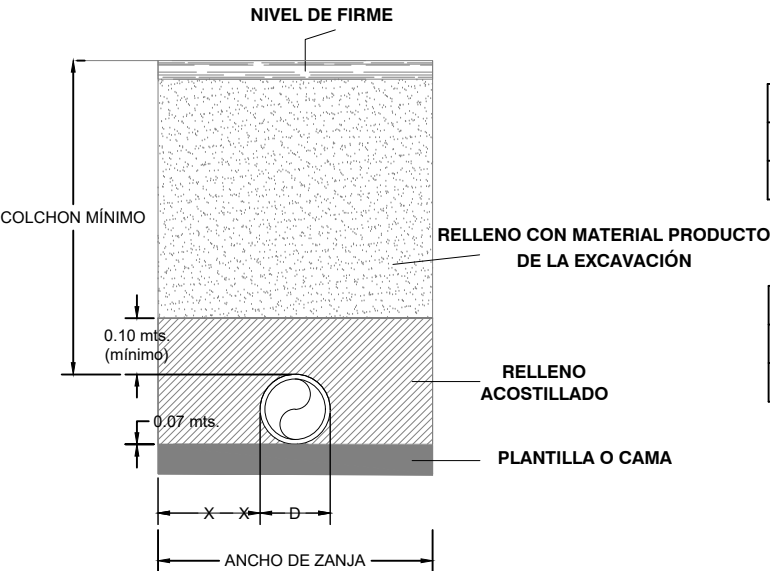

ANCHO DE ZANJA	
DIÁMETRO DE TUBERÍA	ANCHO
4"Ø - 6"Ø	0.85 mts.

COLCHON MINIMO	
DIÁMETRO DE TUBERÍA	COLCHON
4"Ø - 6"Ø	0.30 mts.

Excavación de zanja
S/E



Proyecto
PARQUE NOGALES

García, Nuevo León

Simbología / Notas

- REG. DE AGUA Y DRENAJE
- POSTE DE CFE
- POSTE DE TELMEX
- PUNTO DE CONTROL
- ARBOL
- LUMINARIA
- TOMA DE AGUA

Revisión

No. revisión / aprobación

Ubicación

García, Nuevo León

Escala
Indicada

Acotaciones
-

Fecha
AGOSTO 2021

Responsable del proyecto
Arq. Sandra Guadalupe Patiño
Macías
Directora de proyectos

Plano

COLECTOR PLUVIAL

Clave de plano

PL-02

Nota
ESTE PROGRAMA ES DE CARÁCTER PÚBLICO, NO ES PATROCINADO, NI PROMOVIDO POR PARTIDO POLÍTICO ALGUNO Y SUS RECURSOS PROVIENEN DE LOS IMPUESTOS QUE PAGAN TODOS LOS CONTRIBUYENTES. ESTÁ PROHIBIDO EL USO DE ESTE PROGRAMA CON FINES POLÍTICOS, ELECTORALES, DE LUCRO Y OTROS DISTINTOS A LOS ESTABLECIDOS.



GOBIERNO DEL ESTADO DE NUEVO LEÓN
Secretaría de Infraestructura
Subsecretaría de Construcción
Dirección de Proyectos