


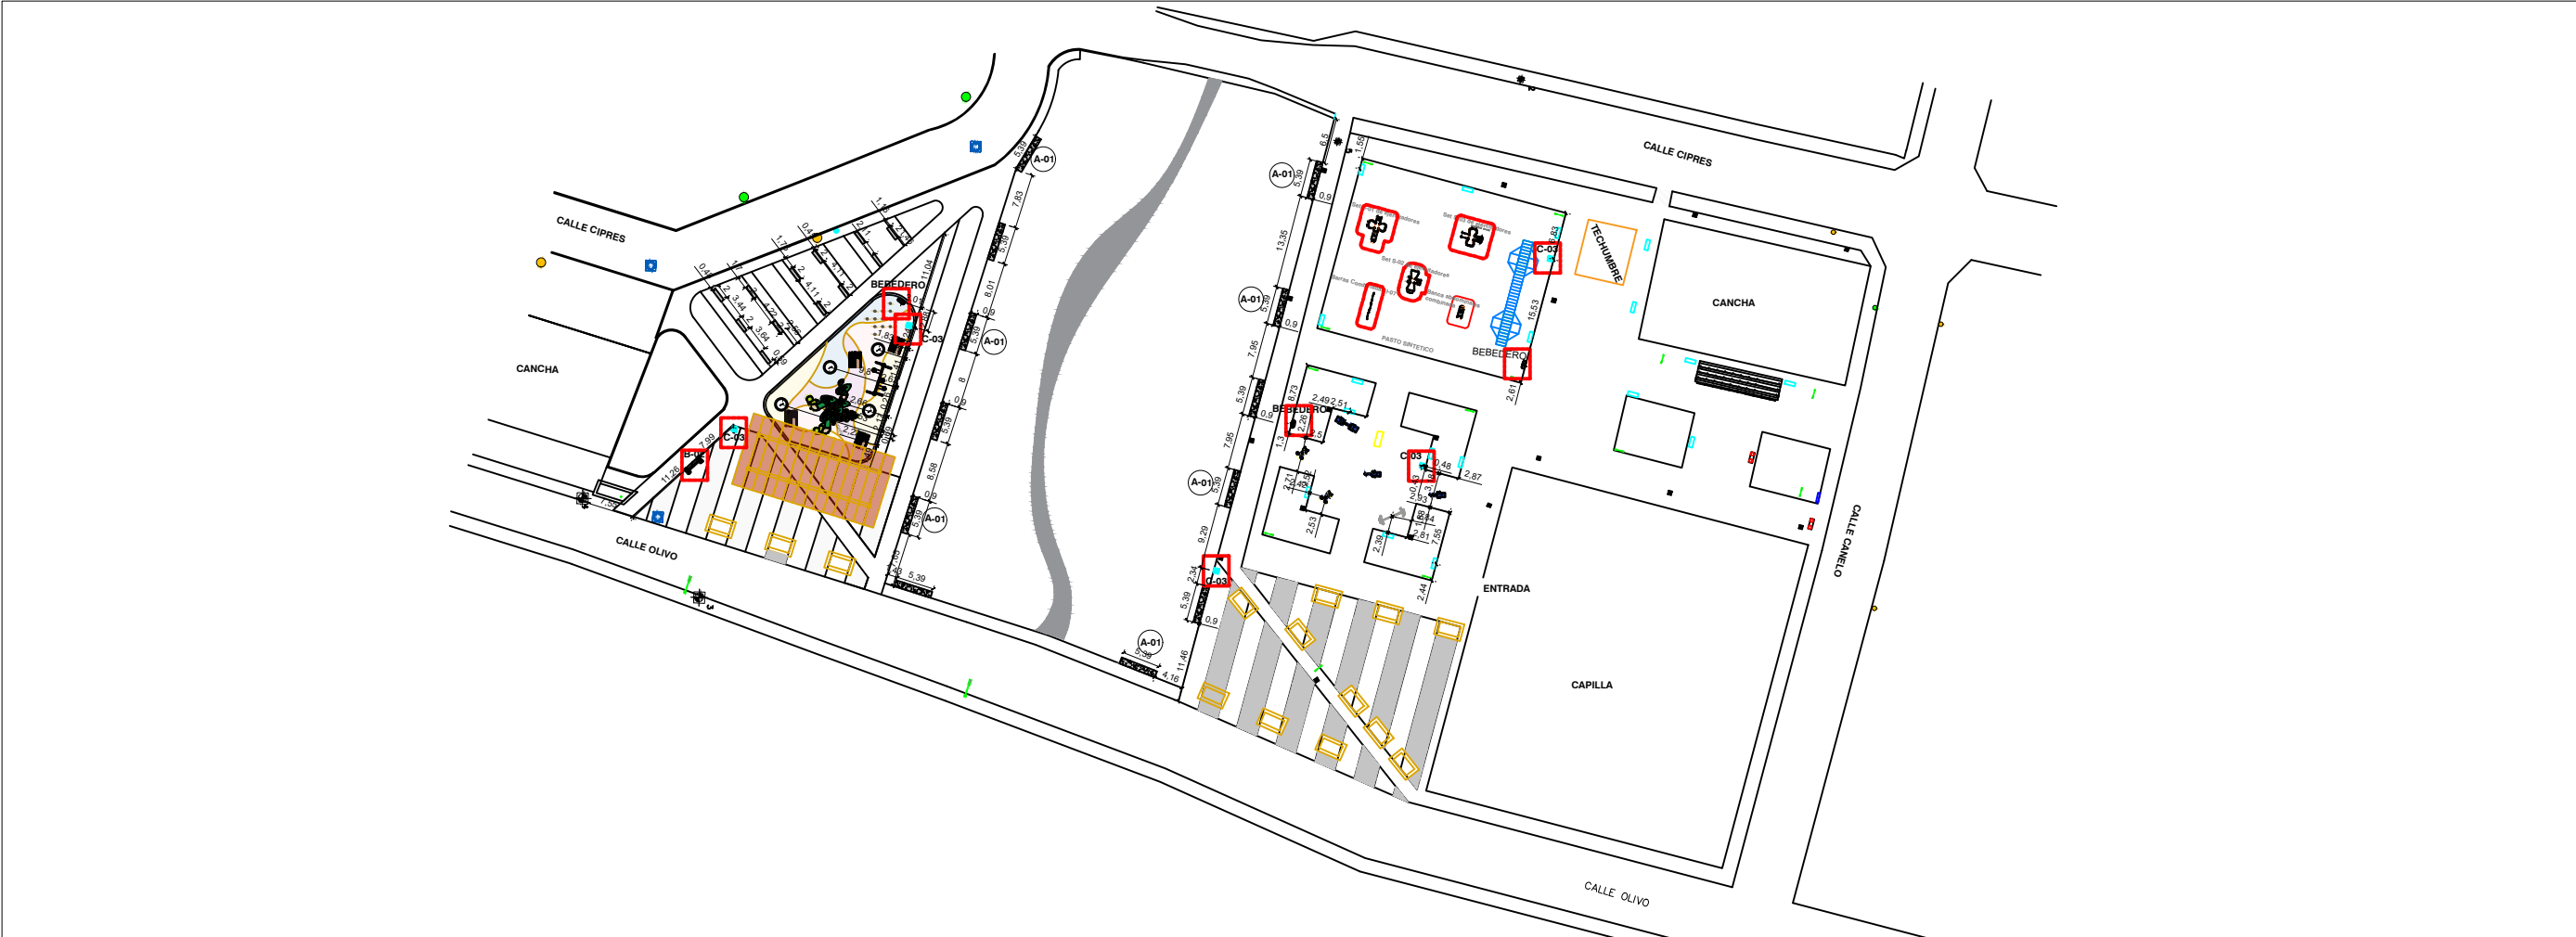

Proyecto


PARQUE NOGALES

Garcia, Nuevo León


Simbología / Notas

- REG. DE AGUA Y DRENAJE**
- POSTE DE CFE**
- POSTE DE TELMEX**
- PUNTO DE CONTROL**
- ARBOL**
- LUMINARIA**
- TOMA DE AGUA**


A-01

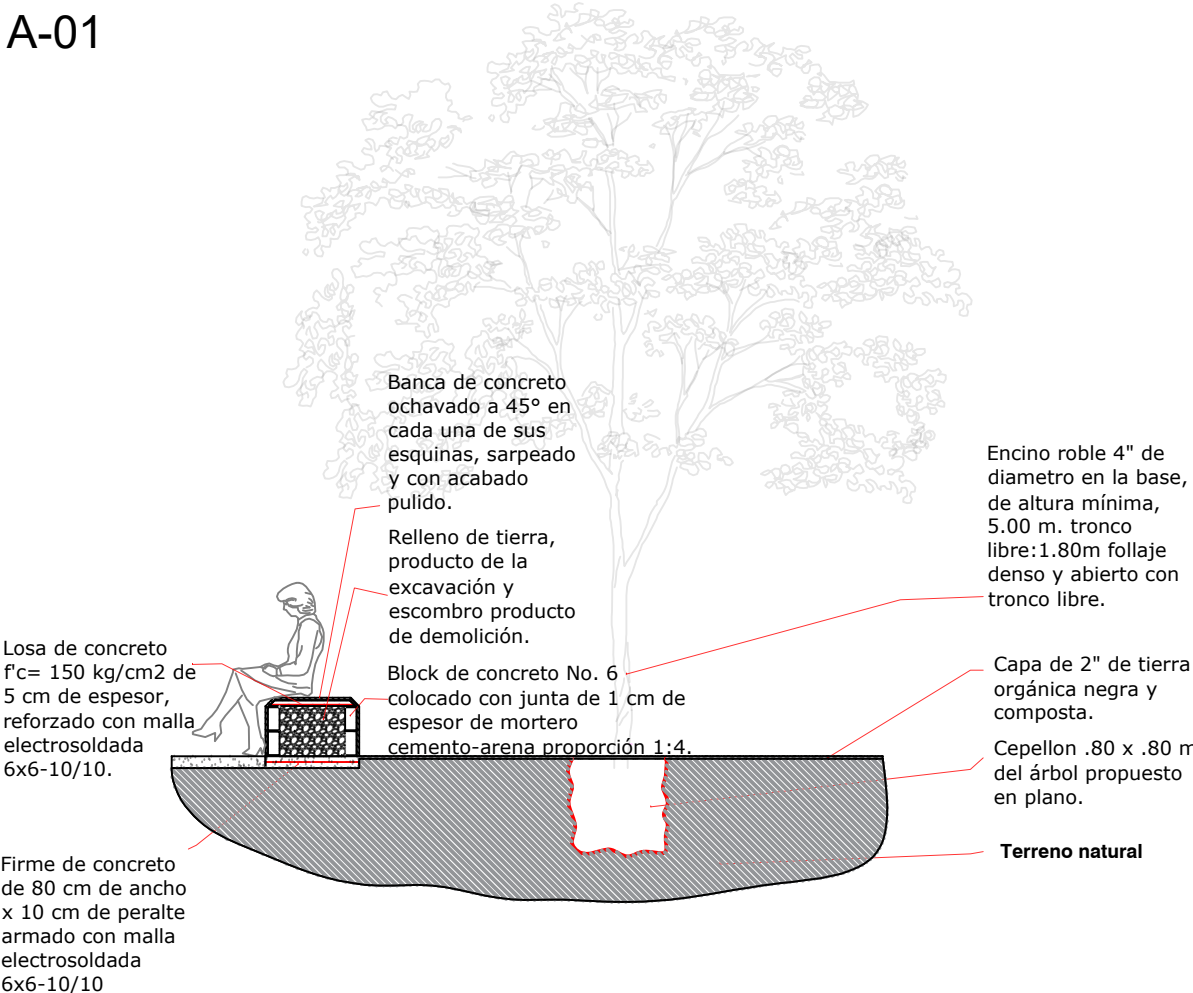

B-02

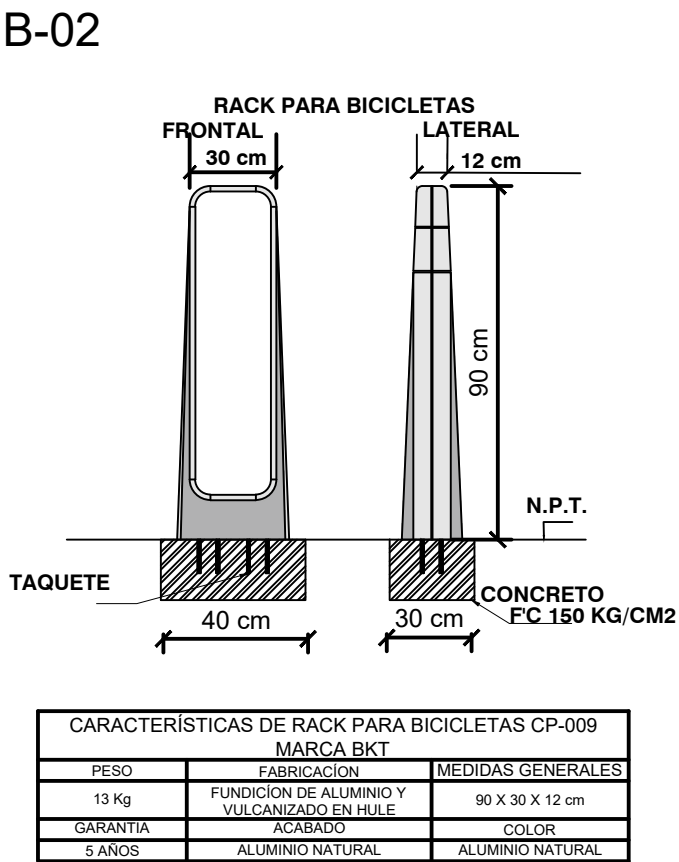

C-03

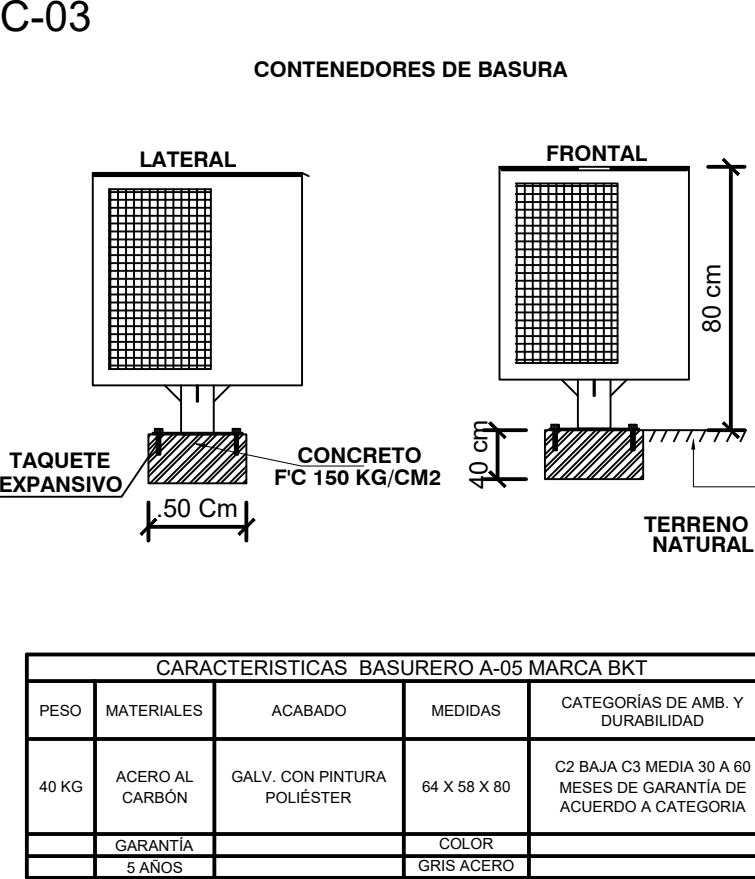

Revisión	
No. revisión / aprobación	

Ubicación

Garcia, Nuevo León

Escala

S/E

Acotaciones

Metros

Fecha

AGOSTO 2021

Responsable del proyecto

Arq. Sandra Guadalupe Patiño Macías

Directora de proyectos

Plano

PLANTA GENERAL MOBILIARIO

Clave de plano

MB-01

Nota

ESTE PROGRAMA ES DE CARÁCTER PÚBLICO, NO ES PATROCINADO, NI PROMOVIDO POR PARTIDO POLÍTICO ALGUNO Y SUS RECURSOS PROVIENEN DE LOS IMPUESTOS QUE PAGAN TODOS LOS CONTRIBUYENTES. ESTÁ PROHIBIDO EL USO DE ESTE PROGRAMA CON FINES POLÍTICOS, ELECTORALES, DE LUCRO Y OTROS DISTINTOS A LOS ESTABLECIDOS.