


NIVEL 4
ALTURA LIBRE 3.0 M
COLUMNAS DE 60 X 60
AREA 1168.35

CEDULA DE CALEADO	
1	1#12F, 1#12N, 1#12TA, 1#12TD, TC-21MMø
2	2#12F, 2#12N, 1#12TA, 1#12TD, TC-21MMø
3	3#12F, 3#12N, 1#12TA, 1#12TD, TC-21MMø


SIMBOLOGIA DE LUMINARIAS EXISTENTE	
	LUMINARIA PARA DE EMPOTRAR EN PLAFON DE 3X17W, CON DIFUSOR DE REGILLA CUADRADA
	LUMINARIA PARA TIPO LED EN DIFUSOR CUADRADO, PARA EMPOTRAR EN PLAFON
	LUMINARIA SPOT DIRIGIBLE Y/O FLUO PARA EMPOTRAR EN PLAFON

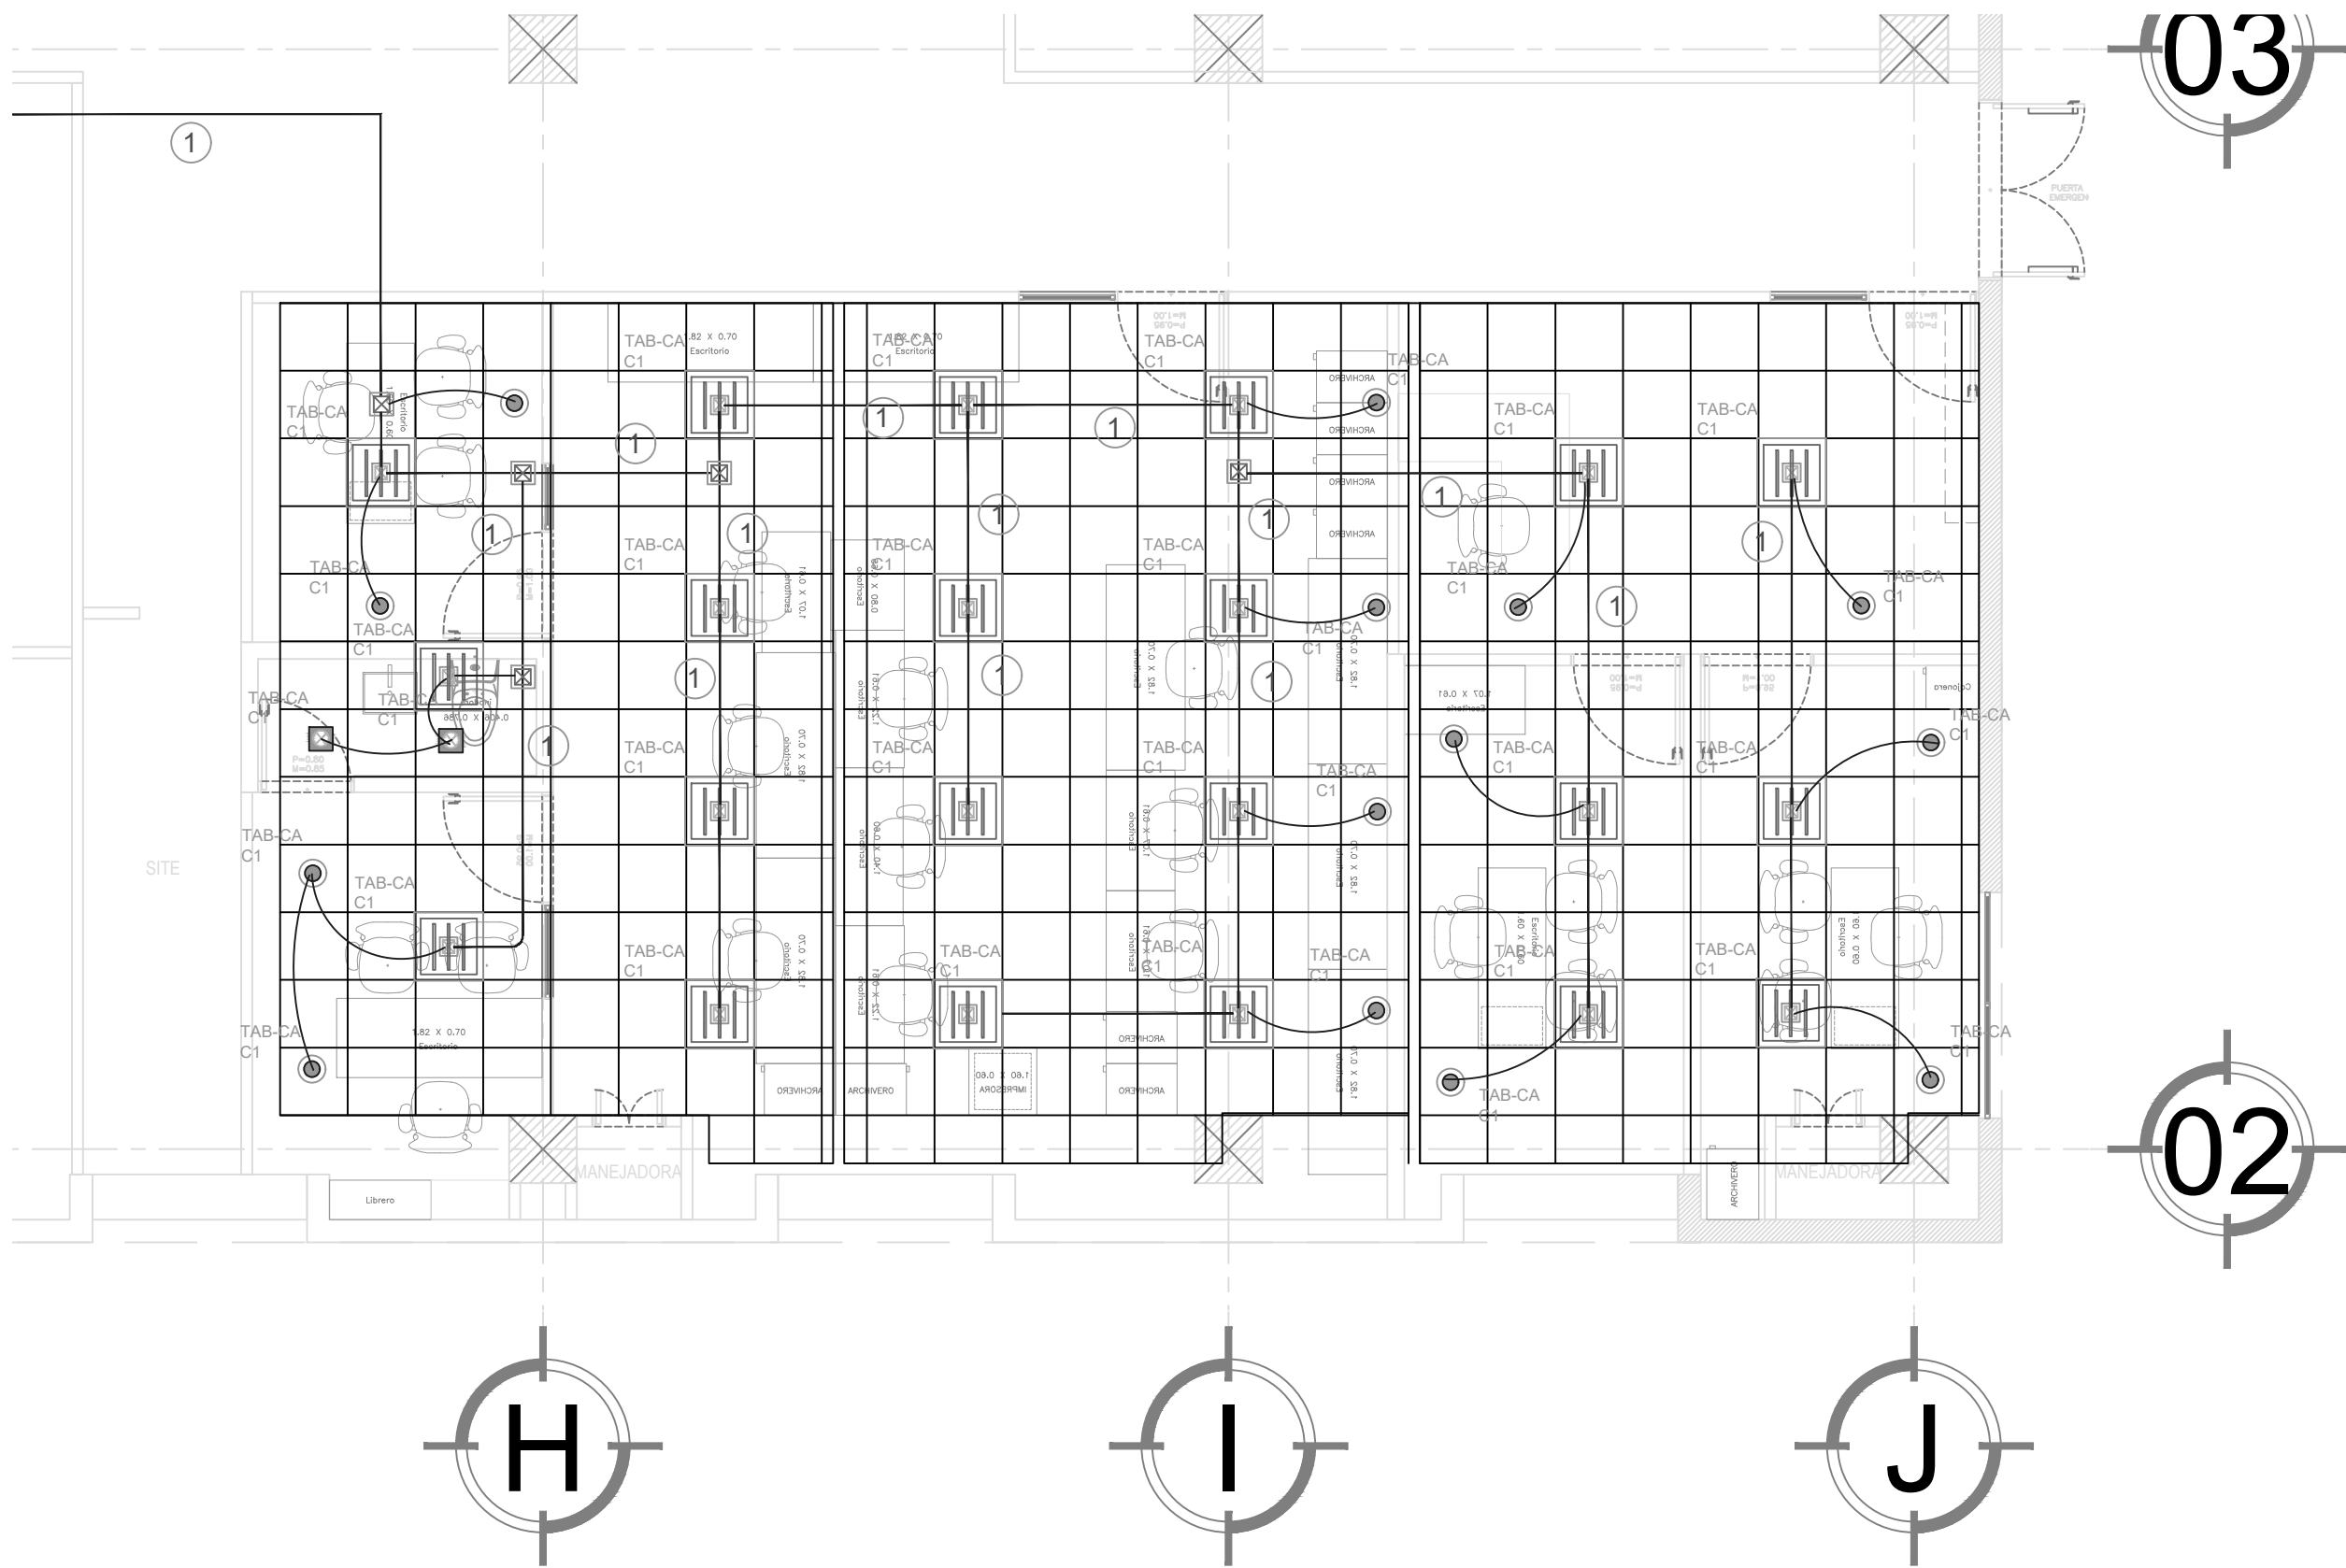

DEPENDENCIA NORMATIVA:



NORTE:

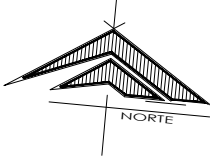

PROYECTO:

RECONSTRUCCIÓN DE
EDIFICIO DE LA
SUBSECRETARÍA DE INGRESOS
DE LA SECRETARÍA DE
FINANZAS Y TESORERÍA
GENERAL DEL ESTADO

MONTERREY CENTRO, N.L.

SIMBOLOGIA / NOTAS:

NOMECLATURAS	
	INDICA SECCION EN PLANTA Y PLANO
	INDICA SECCION EN PLANTA
	INDICA DETALLE EN PLANTA Y PLANO
	INDICA CAMBIO DE NIVEL EN PLANTA
	INDICA NIVEL DE ELEVACION
	INDICA BAJA ESCALERA
	INDICA SUBE ESCALERA

SIMBOLOGIA	
	INDICA SECCION EN PLANTA Y PLANO
	INDICA SECCION EN PLANTA
	INDICA DETALLE EN PLANTA Y PLANO
	INDICA CAMBIO DE NIVEL EN PLANTA
	INDICA NIVEL DE ELEVACION
	INDICA BAJA ESCALERA
	INDICA SUBE ESCALERA

REVISIÓN:

No.	REVISION	FECHA
0	PARA CONSTRUCCION	07-JUN-2021

UBICACIÓN:

CALLE MARIANO ESCOBEDO SN SUR, ENTRE
WASHINGTON Y 5 DE MAYO, CENTRO
MONTERREY, NUEVO LEON

ESCALA:

ACOTACIONES:

ESCALA GRAFICA:

METROS

FECHA:

MAYO 2021

Vo.Bo.

LIC. LUIS CARLOS CABELLO MARROQUIN
SUB SECRETARIO DE DESARROLLO REGIONAL

RESPONSABLE DEL PROYECTO:

ARQ. SANDRA GUADALUPE PATIÑO MACIAS
DIRECTORA DE PROYECTOS

PLANO:

DISTRIBUCION DE ALUMBRADO
NIVEL 4, ANTICORRUPCION

CLAVE PLANO:

TES-333-ELE-01

NOTA:

ESTE PROGRAMA ES DE CARÁCTER PÚBLICO, NO ES PATROCINADO,
NI PROMOVIDO POR PARTIDO POLÍTICO ALGUNO Y SUS RECURSOS
PROVIENEN DE LOS IMPUESTOS QUE PAGAN TODOS LOS
CONTRIBUYENTES. ESTÁ PROHIBIDO EL USO DE ESTE PROGRAMA
CON FINES POLÍTICOS, ELECTORALES, DE LUCRO Y OTROS DISTINTOS
A LOS ESTABLECIDOS.

GOBIERNO DEL ESTADO DE NUEVO LEÓN
SECRETARÍA DE INFRAESTRUCTURA
SUBSECRETARÍA DE CONSTRUCCIÓN
DIRECCION DE PROYECTOS