


CEDULA DE CALEADO	
①	1#10F, 1#10N, 1#12TA, 1#12TD, TC-21MMø
②	2#10F, 2#10N, 1#12TA, 1#12TD, TC-21MMø
③	3#10F, 3#10N, 1#12TA, 1#12TD, TC-21MMø

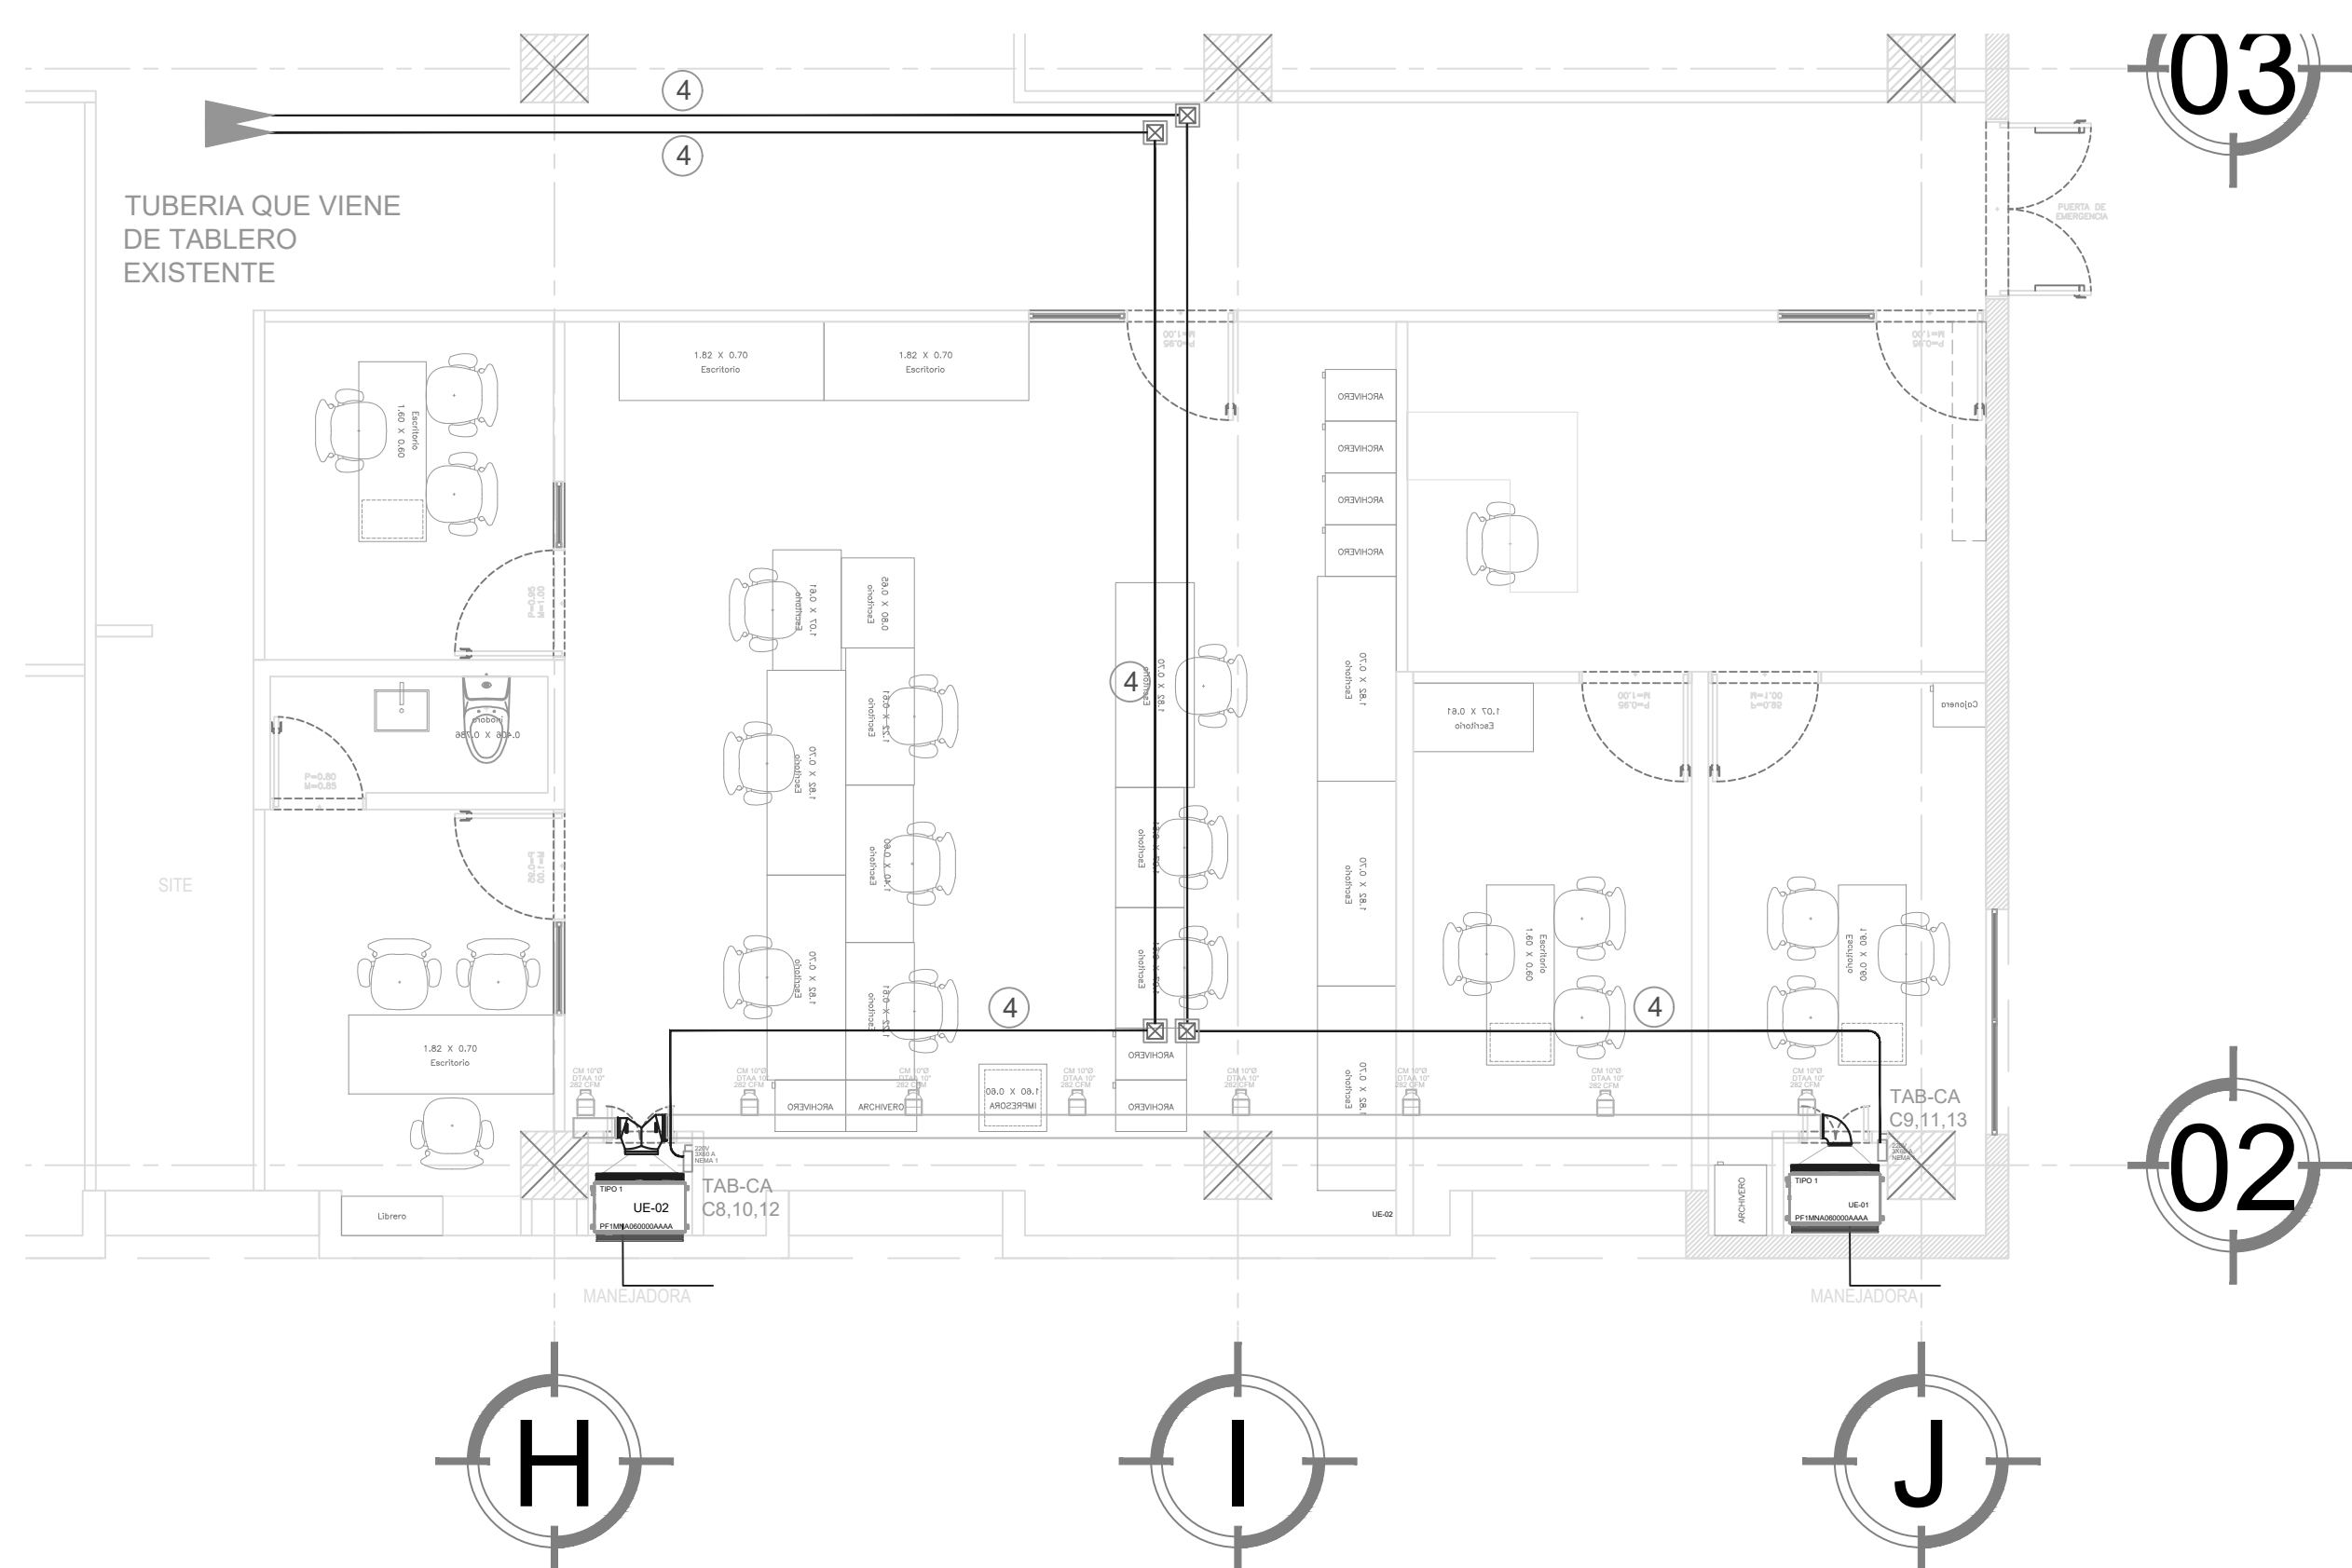

Secretaría de Finanzas y Tesorería General del Estado  
**Nuevo León**  
GOBIERNO DEL ESTADO

NORTE:

PROYECTO:  
RECONSTRUCCIÓN DE EDIFICIO DE LA SUBSECRETARÍA DE INGRESOS DE LA SECRETARÍA DE FINANZAS Y TESORERÍA GENERAL DEL ESTADO  
MONTERREY CENTRO, N.L.

SIMBOLOGIA / NOTAS:

NOECLATURAS

INDICA SECCION EN PLANTA Y PLANO

INDICA SECCION EN PLANTA

INDICA DETALLE EN PLANTA Y PLANO

INDICA CAMBIO DE NIVEL EN PLANTA

INDICA NIVEL DE ELEVACION

INDICA BAJA ESCALERA

INDICA SUBE ESCALERA

SIMBOLOGIA

INDICA SECCION EN PLANTA Y PLANO

INDICA SECCION EN PLANTA

INDICA DETALLE EN PLANTA Y PLANO

INDICA CAMBIO DE NIVEL EN PLANTA

INDICA NIVEL DE ELEVACION

INDICA BAJA ESCALERA

INDICA SUBE ESCALERA

REVISIÓN:

No.	REVISION	FECHA
0	PARA CONSTRUCCION	07-JUN-2021

UBICACIÓN:

CALLE MARIANO ESCOBEDO SN SUR, ENTRE WASHINGTON Y 5 DE MAYO, CENTRO MONTERREY, NUEVO LEON

ESCALA:

ACOTACIONES:

METROS

ESCALA GRAFICA:

FECHA:

MAYO 2021

Vo.Bo.

LIC. LUIS CARLOS CABELLO MARROQUIN

SUB SECRETARIO DE DESARROLLO REGIONAL

RESPONSABLE DEL PROYECTO:

ARQ. SANDRA GUADALUPE PATIÑO MACIAS

DIRECTORA DE PROYECTOS

PLANO:

DISTRIBUCION DE EQ. HVAC NIVEL 4, ANTICORRUPCION

CLAVE PLANO:

TES-333-ELE-03

NOTA:

ESTE PROGRAMA ES DE CARÁCTER PÚBLICO, NO ES PATROCINADO, NI PROMOVIDO POR PARTIDO POLÍTICO ALGUNO Y SUS RECURSOS PROVIENEN DE LOS IMPUESTOS QUE PAGAN TODOS LOS CONTRIBUYENTES. ESTÁ PROHIBIDO EL USO DE ESTE PROGRAMA CON FINES POLÍTICOS, ELECTORALES, DE LUCRO Y OTROS DISTINTOS A LOS ESTABLECIDOS.

GOBIERNO DEL ESTADO DE NUEVO LEÓN

SECRETARÍA DE INFRAESTRUCTURA

SUBSECRETARÍA DE CONSTRUCCIÓN

DIRECCION DE PROYECTOS