


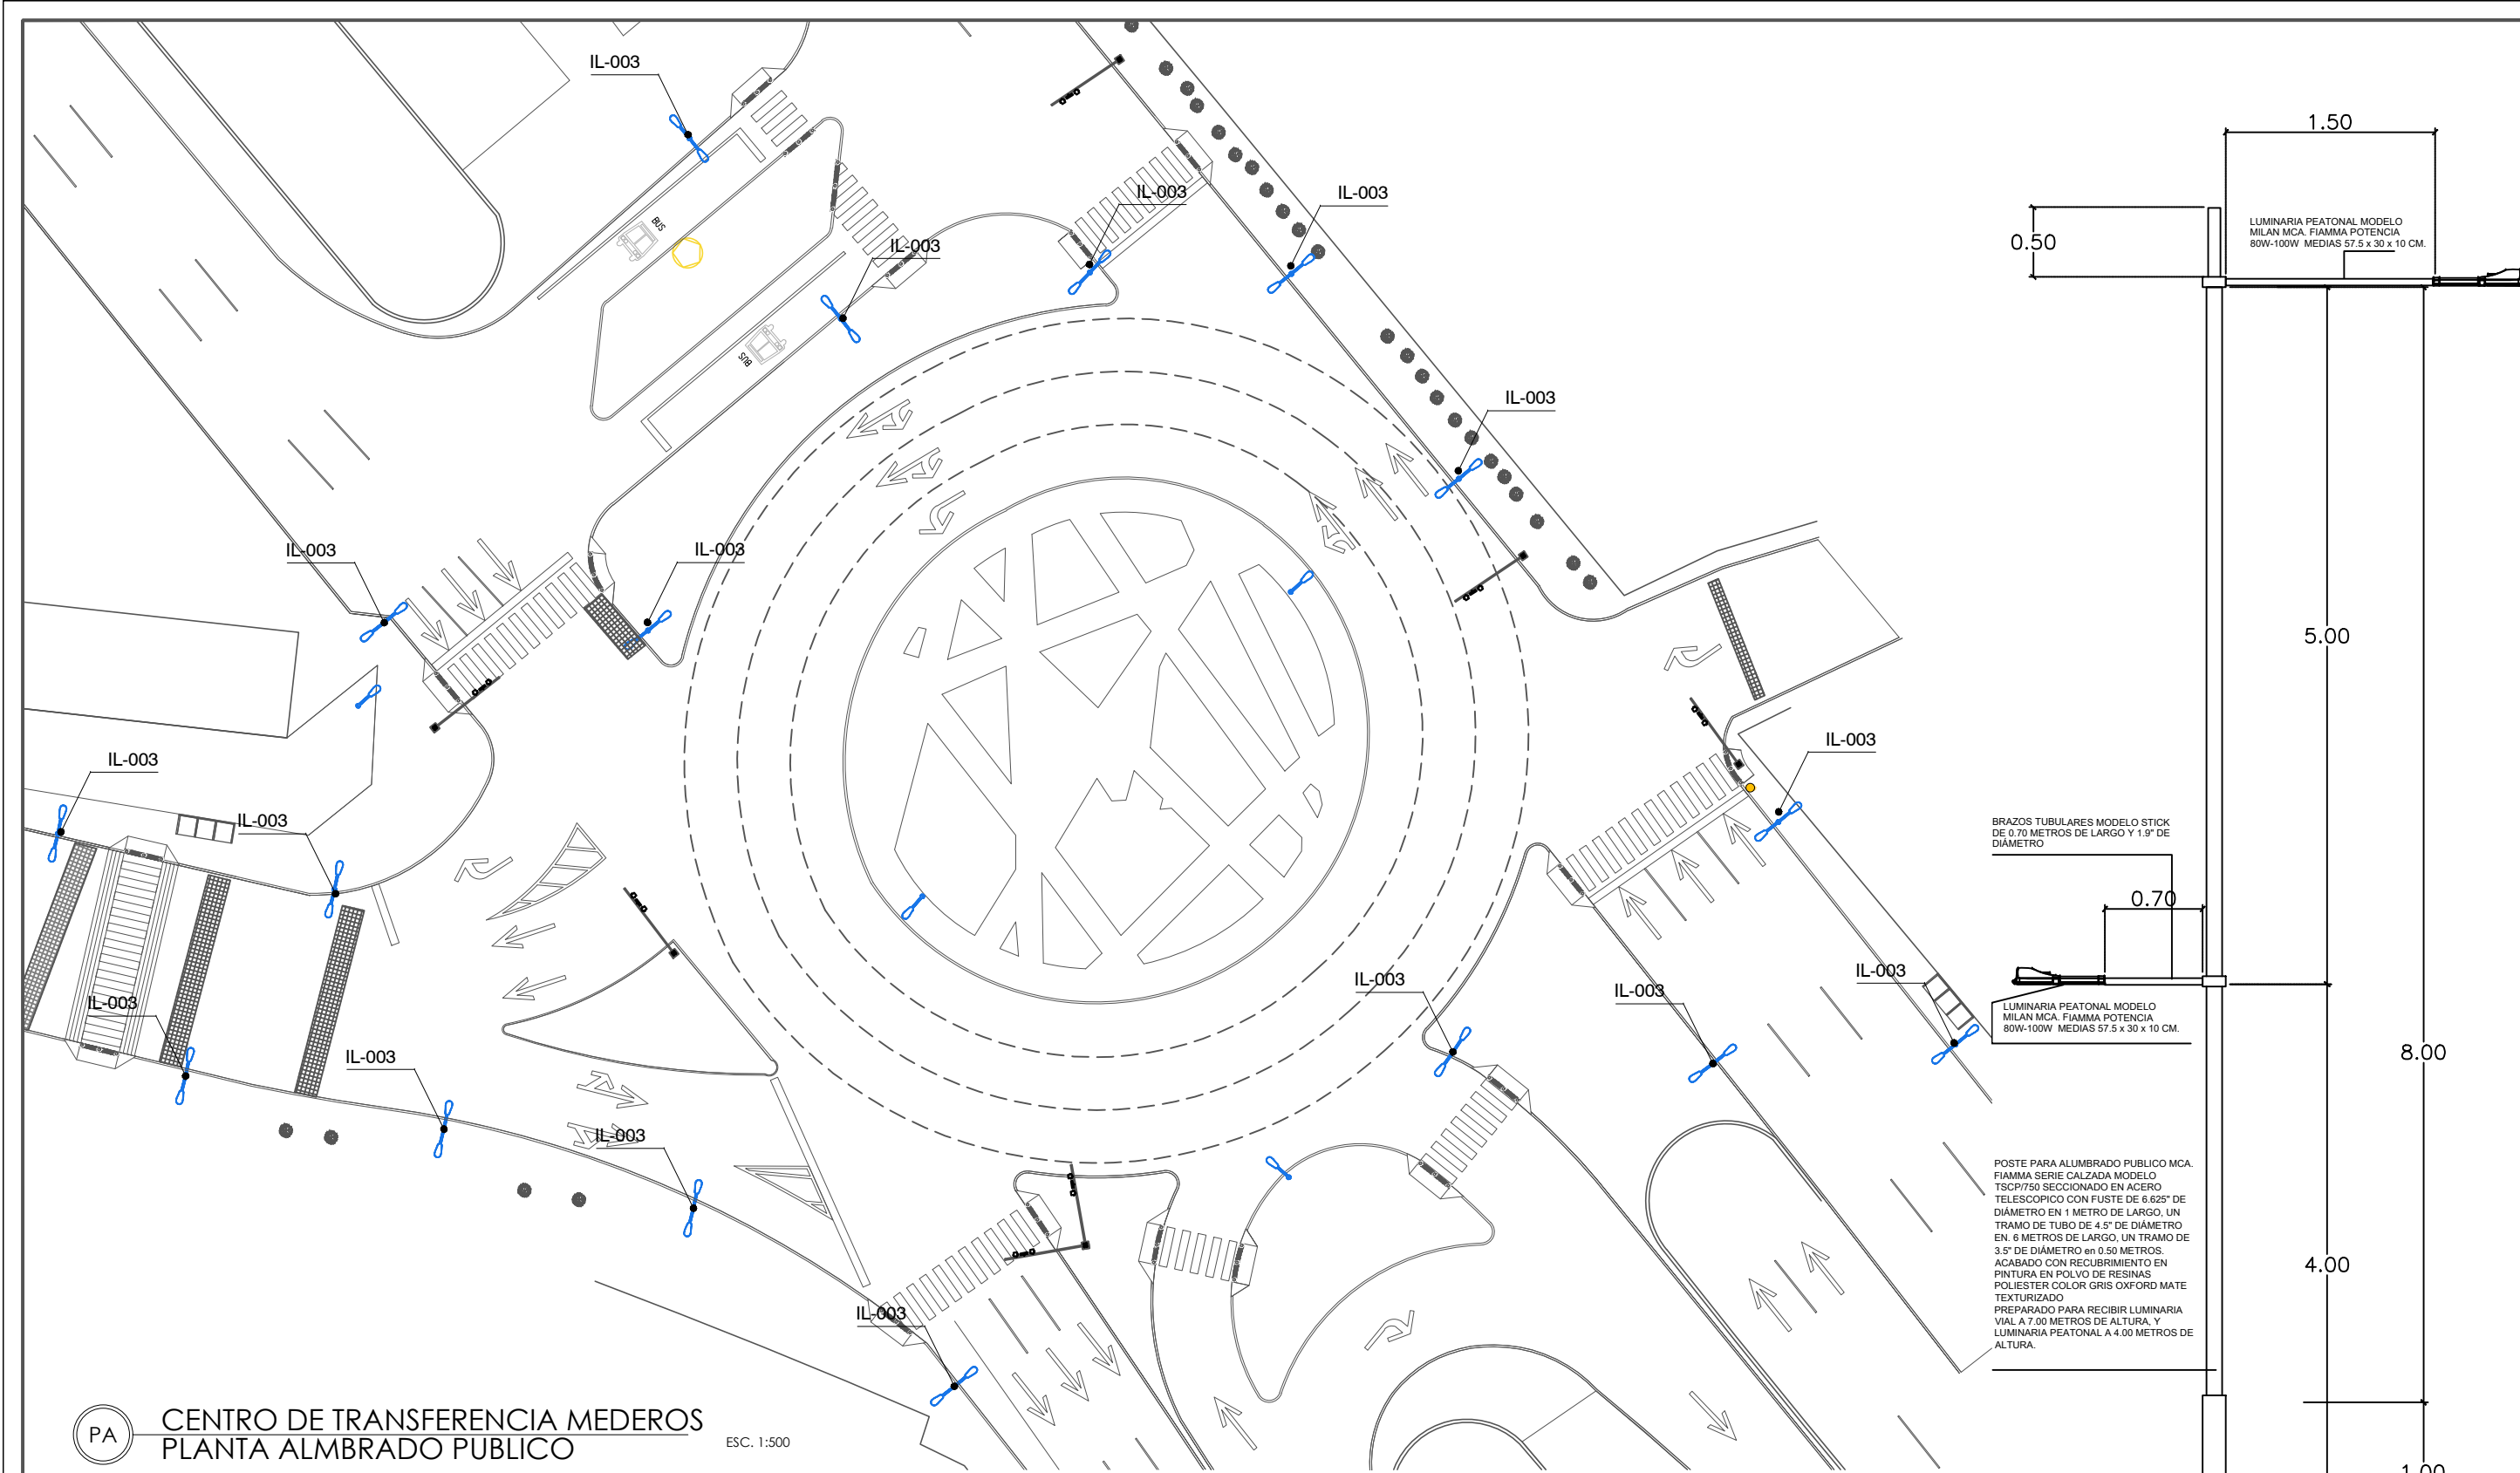


PA CENTRO DE TRANSFERENCIA MEDEROS
PLANTA ALMBRADO PUBLICO

ESC. 1:500

TABLA DE ILUMINACIÓN

NOTA CLAVE	DESCRIPCION	CANTIDAD/PZAS
IL-003	POSTE PARA ALUMBRADO PUBLICO PEATONAL SERIE CALZADA MODELO TSCP/750 DE LA MARCA. FIAMMA O EQUIVALENTE, SECCIONADO EN ACERO TELESCOPICO CON FUSTE DE 6.625" DE DIÁMETRO EN 1 METRO DE 1 LARGO, UN TRAMO DE TUBO DE 4.5" DE DIÁMETRO EN. 6 METROS DE LARGO, UN TRAMO DE 3.5" DE DIÁMETRO EN 0.50 METROS, CON DOS BRAZOS TUBULARES MODELO STICK DE 1.50 MTS Y DE 0.70 MTRS DE LARGO Y 1.9" DE DIAMETRO. ACABADO CON RECUBRIMIENTO EN PINTURA EN POLVO DE RESINAS POLIESTER COLOR GRIS OXFORD MATE TEXTURIZADO , CON LUMINARIA VIAL MODELO MILAN DE LA MARCA FIAMMA O EQUIVALENTE, POTENCIA DE 80W-100W, MEDIDAS 57.5 X 30 X 10 CM A 7MTRS Y LUMINARIA PEATONAL A 4.00 METROS DE ALTURA.	17

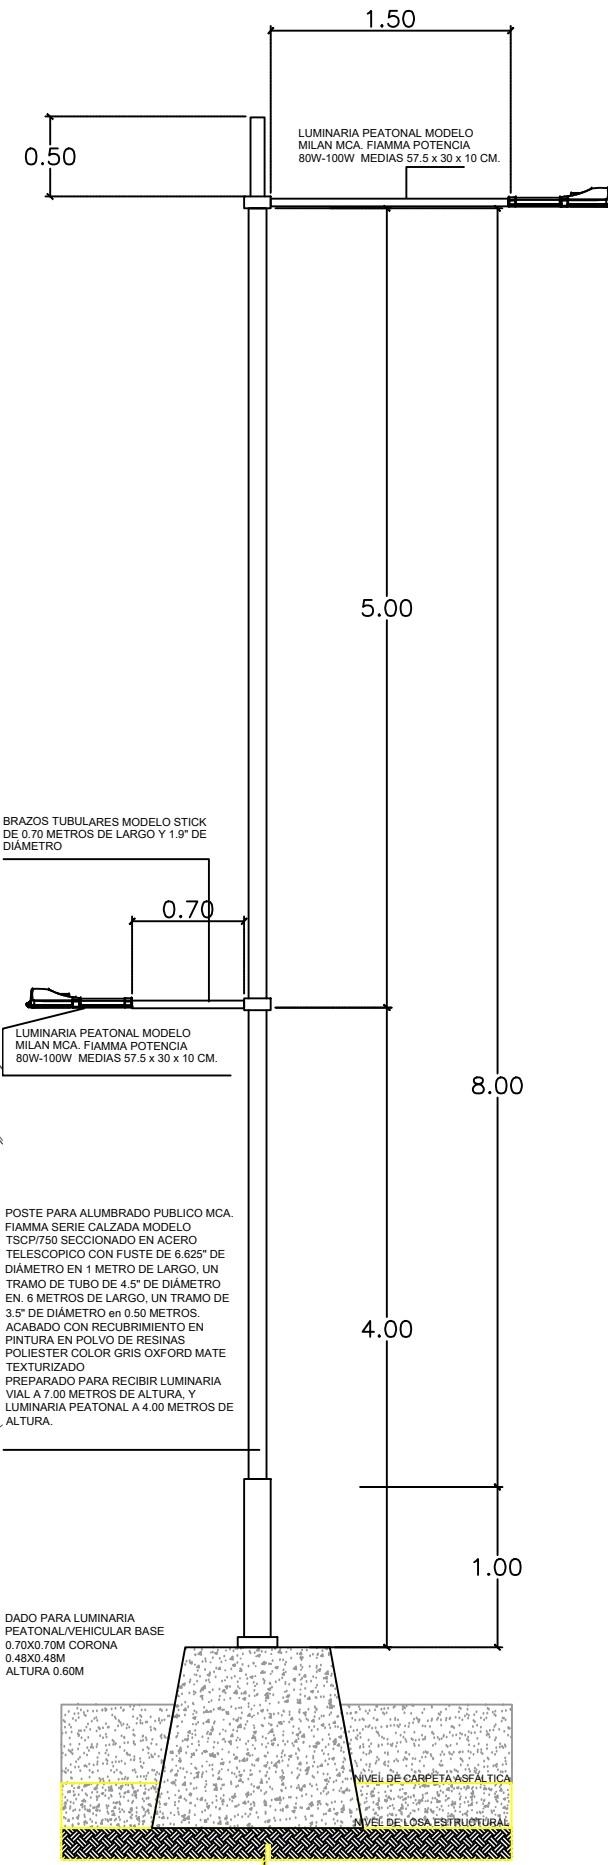

ILU-003



EL GOBIERNO DEL
**NUEVO
NUEVO LEÓN**

DEPENDENCIA NORMATIVA



MOVILIDAD Y PLANEACIÓN URBANA
GABINETE DE GENERACIÓN DE POLÍTICAS PÚBLICAS

PROYECTO

CENTRO DE TRANSFERENCIA MEDEROS

MUNICIPIO DE MONTERREY, N.L.

NOMENCLATURA

SIMBOLOGÍA

RESPONSABLE DE PROYECTO

DEPENDENCIA NORMATIVA

CLAVE

**CTMED-ALP
PLAN-01**

NORTE



NOMBRE DE PLANO

PLANTA DE ALUMBRADO

NOTA:
ESTE PROGRAMA ES DE CARÁCTER PÚBLICO. NO ES PATROCINADO, NI PROMOVIDO POR PARTIDO POLÍTICO ALGUNO Y SUS RECURSOS PROVIENEN DE LOS IMPUESTOS QUE PAGAN TODOS LOS CONTRIBUYENTES. ESTÁ PROHIBIDO EL USO DE ESTE PROGRAMA CON FINES POLÍTICOS, ELECTORALES, DE LUCRO Y OTROS DISTINTOS A LOS ESTABLECIDOS.



MOVILIDAD Y PLANEACIÓN URBANA
GABINETE DE GENERACIÓN DE POLÍTICAS PÚBLICAS