


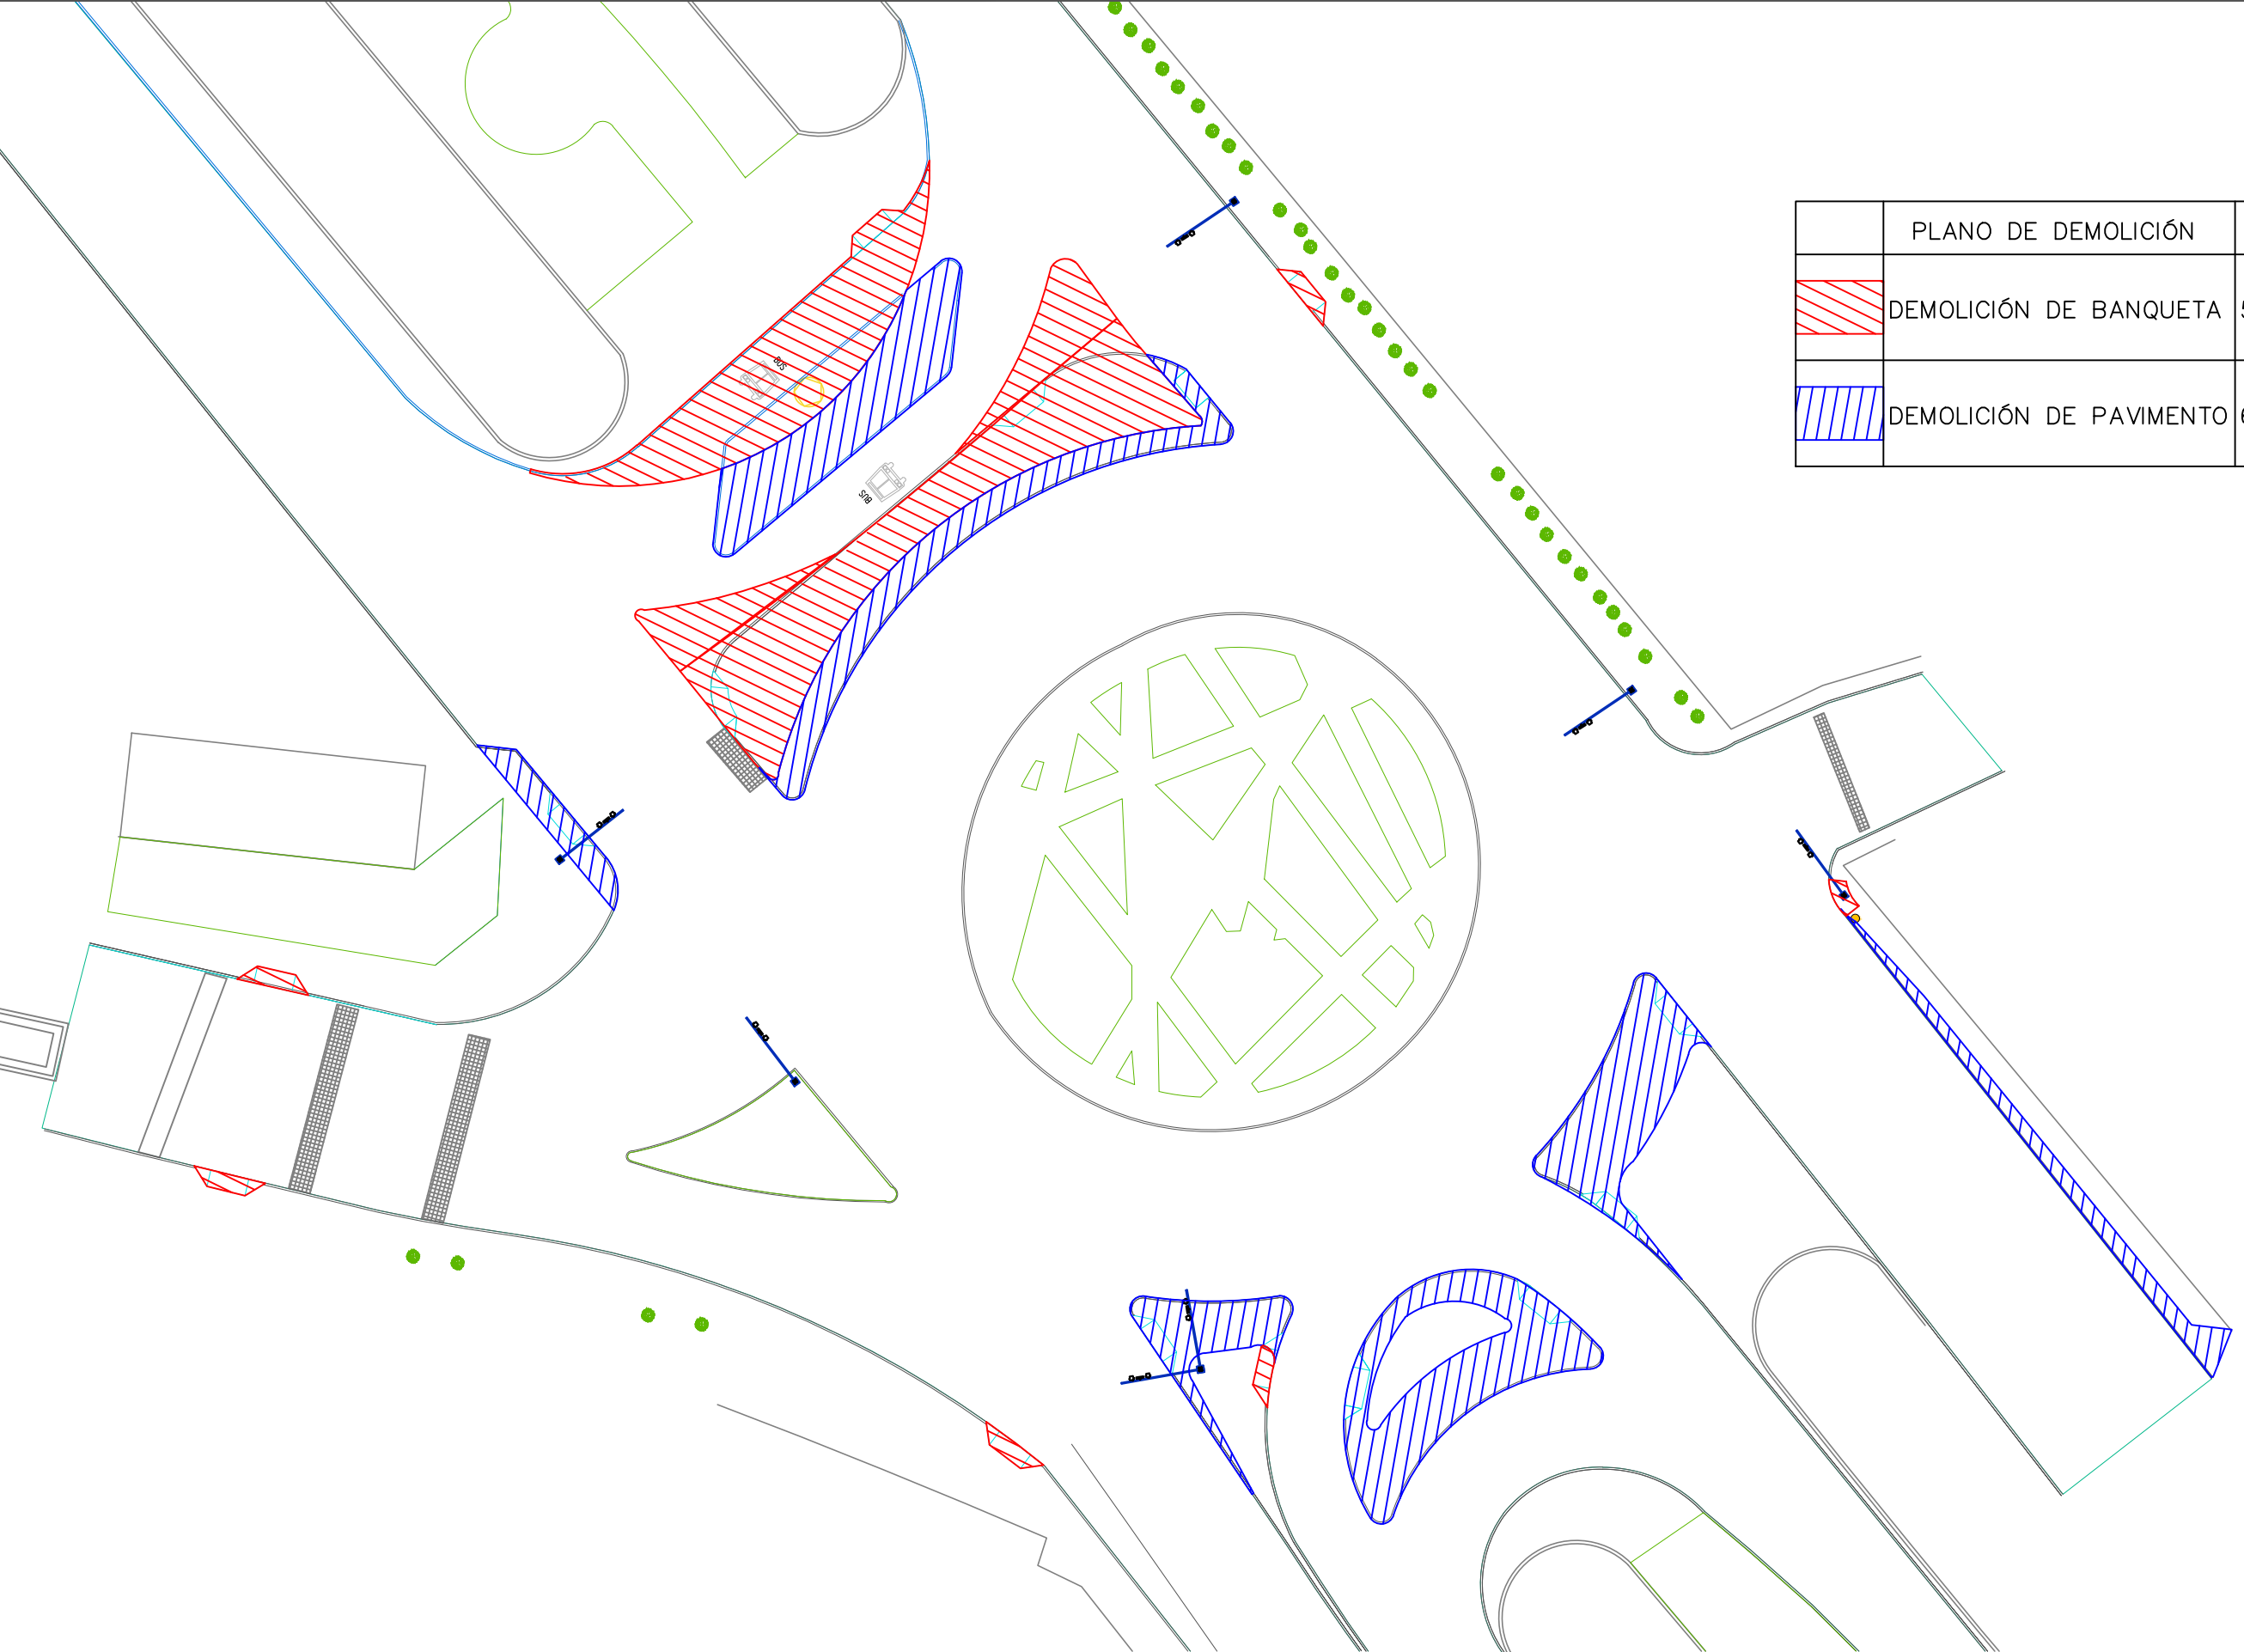

	PLANO DE DEMOLICIÓN	M2
	DEMOLICIÓN DE BANQUETA	543.86
	DEMOLICIÓN DE PAVIMENTO	623.66



EL GOBIERNO DEL
NUEVO
NUEVO LEÓN

DEPENDENCIA NORMATIVA



MOVILIDAD Y
PLANEACIÓN URBANA

GABINETE DE GENERACIÓN
DE RIQUEZA SOSTENIBLE

PROYECTO

**CENTRO DE TRANSFERENCIA
MEDEROS**

MUNICIPIO DE MONTERREY, N.L.

NOMENCLATURA

SIMBOLOGÍA

REV FECHA COMENTARIOS

1 06-DIC-21 ANTEPROYECTO

RESPONSABLE DE PROYECTO

DEPENDENCIA NORMATIVA

CLAVE

CTMED-DEM
PLAN-01

NORTE



NOMBRE DE PLANO

**PLANTA DE
DEMOLICIÓN**

NOTA:

ESTE PROGRAMA ES DE CARÁCTER PÚBLICO, NO ES PATROCINADO, NI PROMOVIDO POR PARTIDO POLÍTICO ALGUNO Y SUS RECURSOS PROVIENEN DE LOS IMPUESTOS QUE PAGAN TODOS LOS CONTRIBUYENTES. ESTÁ PROHIBIDO EL USO DE ESTE PROGRAMA CON FINES POLÍTICOS, ELECTORALES, DE LUCRO Y OTROS DISTINTOS A LOS ESTABLECIDOS.



MOVILIDAD Y
PLANEACIÓN URBANA

GABINETE DE GENERACIÓN
DE RIQUEZA SOSTENIBLE