



DEPENDENCIA NORMATIVA



PROYECTO

**CENTRO DE TRANSFERENCIA  
MEDEROS**

MUNICIPIO DE MONTERREY, N.L.

## NOMENCLATURA

## SIMBOLOGÍA

-  REJILLA PLUVIAL
-  POSTE DE CFE
-  POSTE DE TELMEX
-  REGISTRO SIN IDENTIFICAR
-  PUNTO DE CONTROL
-  LUMINARIA
-  LINEA DE GAS
-  ACCESO
-  VALVULA DE AGUA
-  REGISTRO DE CFE
-  CURVA
-  ANUNCIO
-  PANORAMICO
-  TELEFO PUBLICO
-  ARBOL
-  SEMAFORO
-  TORRE DE CFE
-  CAMARAS
-  CANAL

RESPONSABLE DE PROYECTO

DEPENDENCIA NORMATIVA

CLAVE

CTMED-EA  
PLAN-01

NORTE




NOMBRE DE PLANO

## PLANTA DE ESTADO ACTUAL

NOTA:

ESTE PROGRAMA ES DE CARÁCTER PÚBLICO, NO ES PATROCINADO, NI PROMOVIDO POR PARTIDO POLÍTICO ALGUNO Y SUS RECURSOS PROVIENEN DE LOS IMPUESTOS QUE PAGAN TODOS LOS CONTRIBUYENTES. ESTÁ PROHIBIDO EL USO DE ESTE PROGRAMA CON FINES POLÍTICOS, ELECTORALES, DE LUCRO Y OTROS DISTINTOS A LOS ESTABLECIDOS.

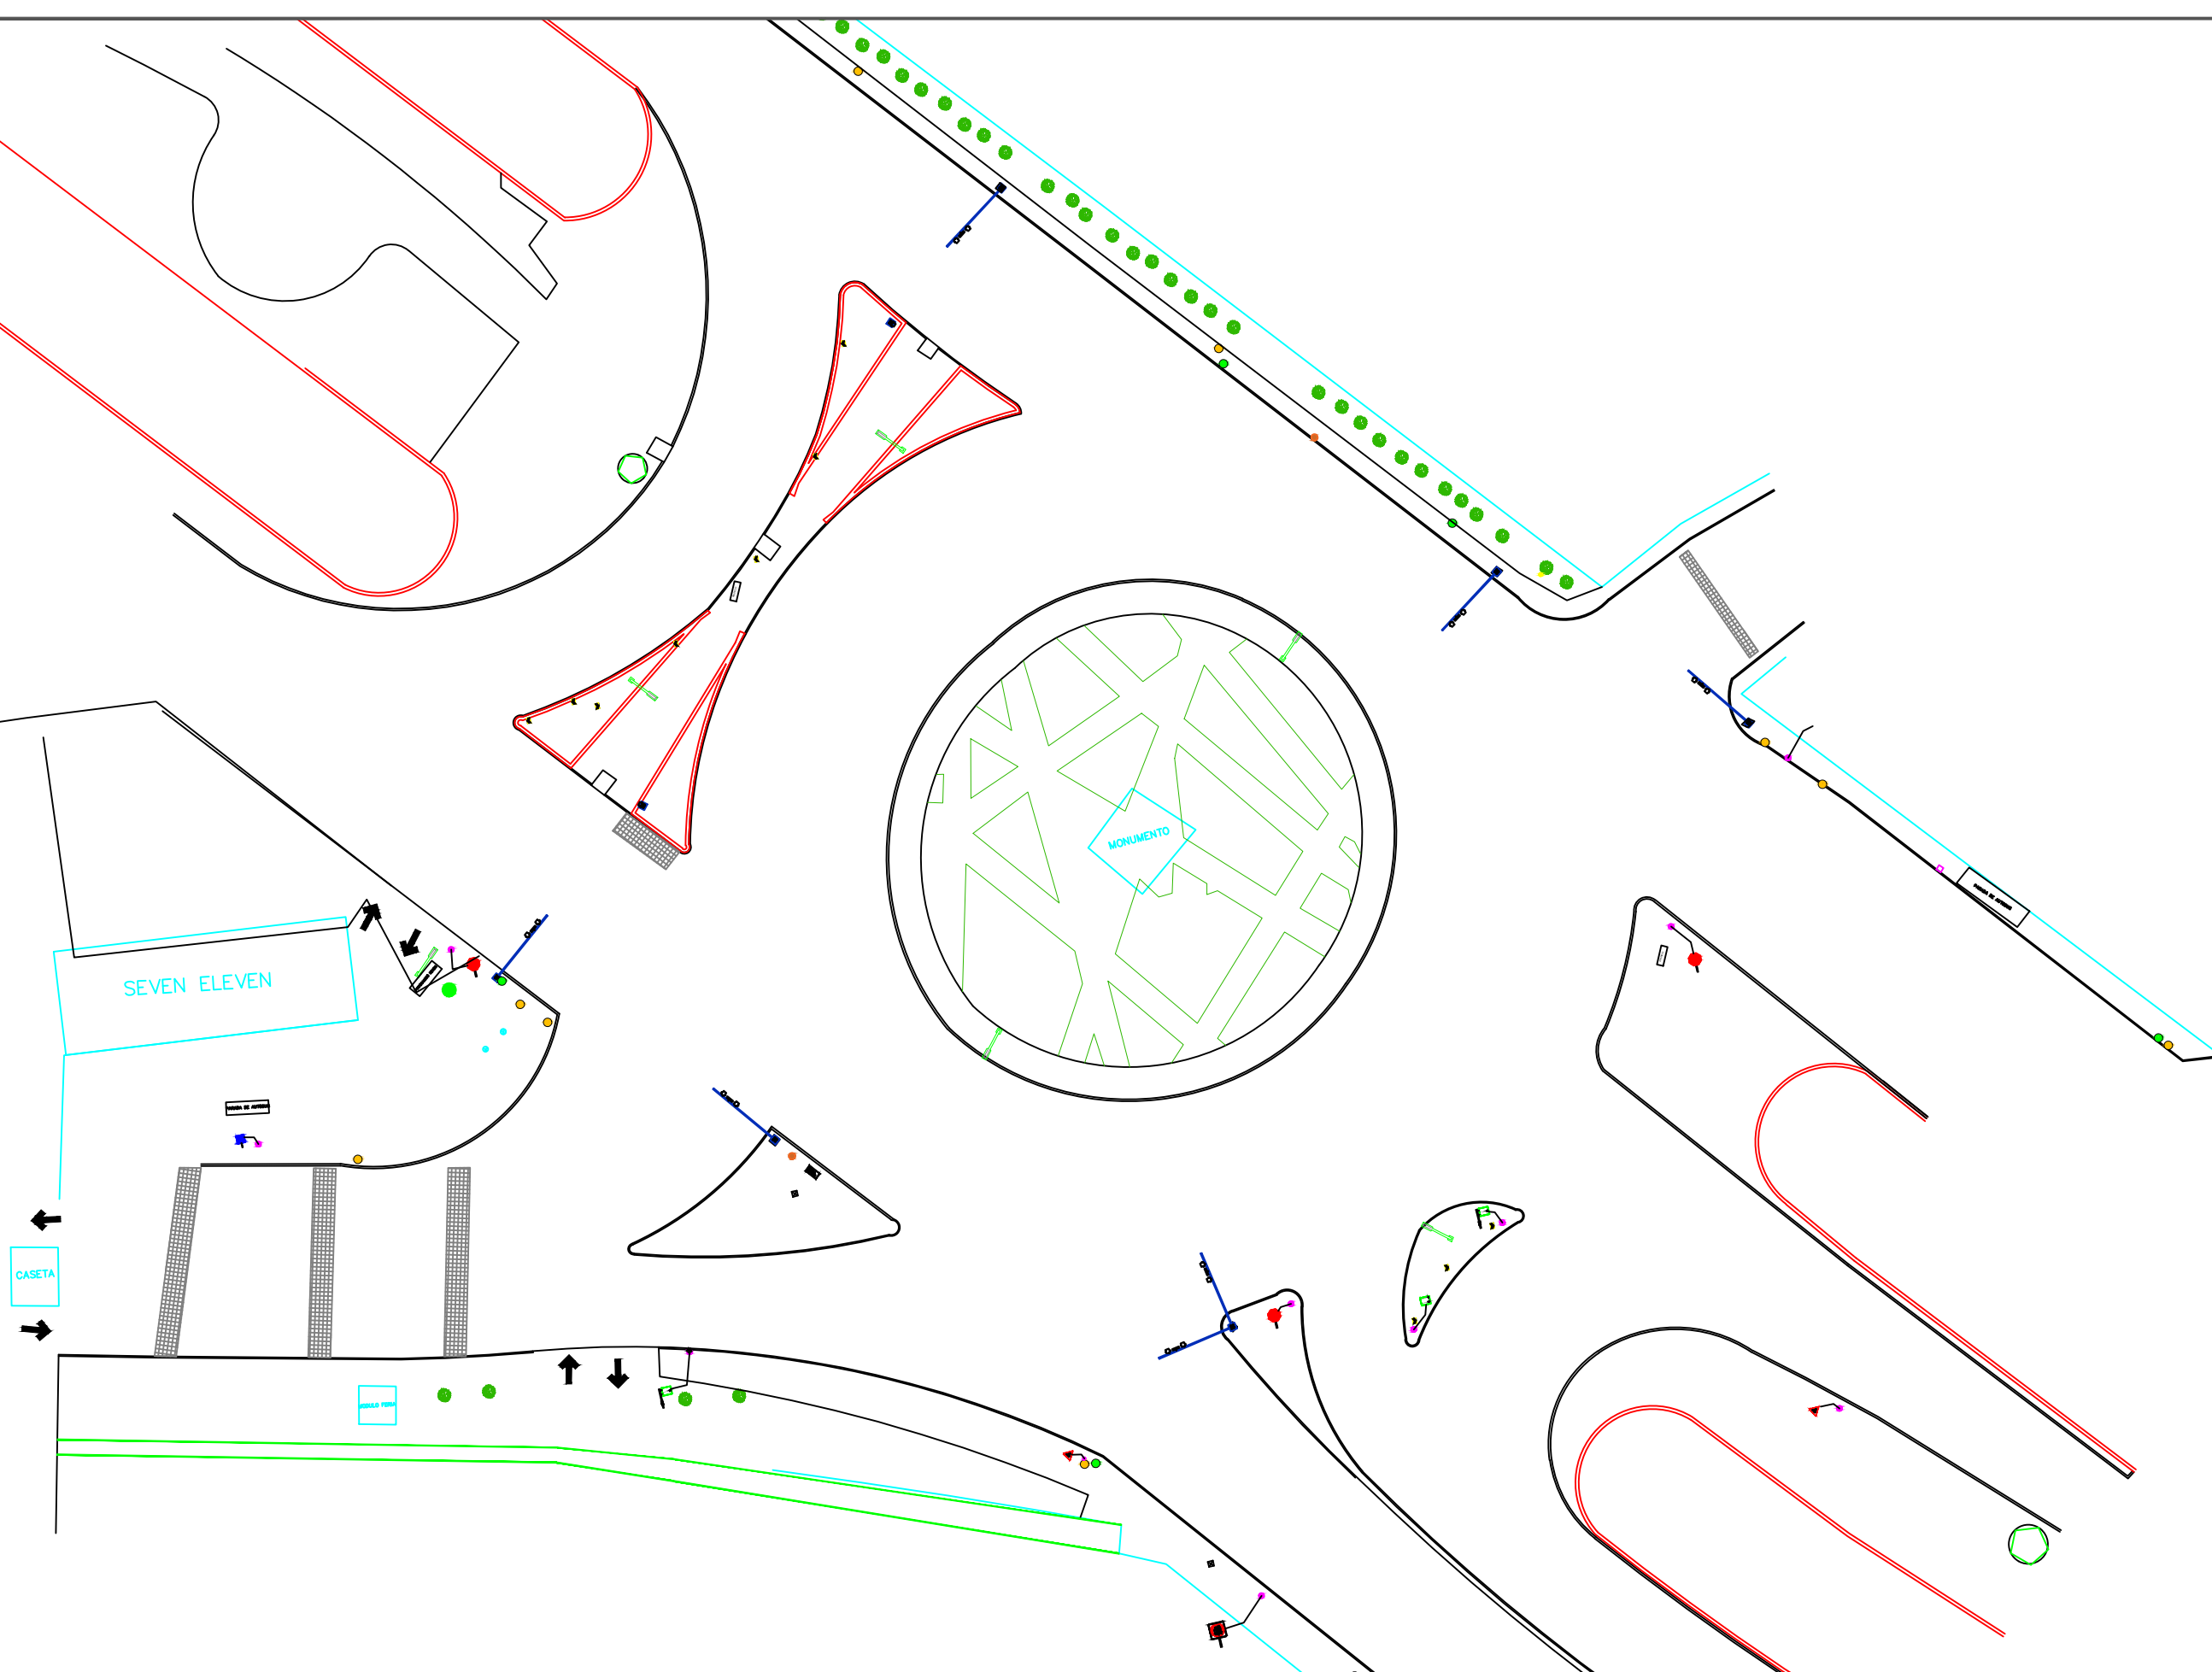

NOTA: LAS DIMENSIONES SON PROPUESTAS, SE DEBERÁ VALIDAR CON MUNICIPIO LIMITES DE PROPIEDAD DE CADA UNO DE LOS PREDIOS EN LAS ESQUINAS.

PA CENTRO DE TRANSFERENCIA MEDEROS  
PLANTA ESTADO ACTUAL

ESC. 1:500