


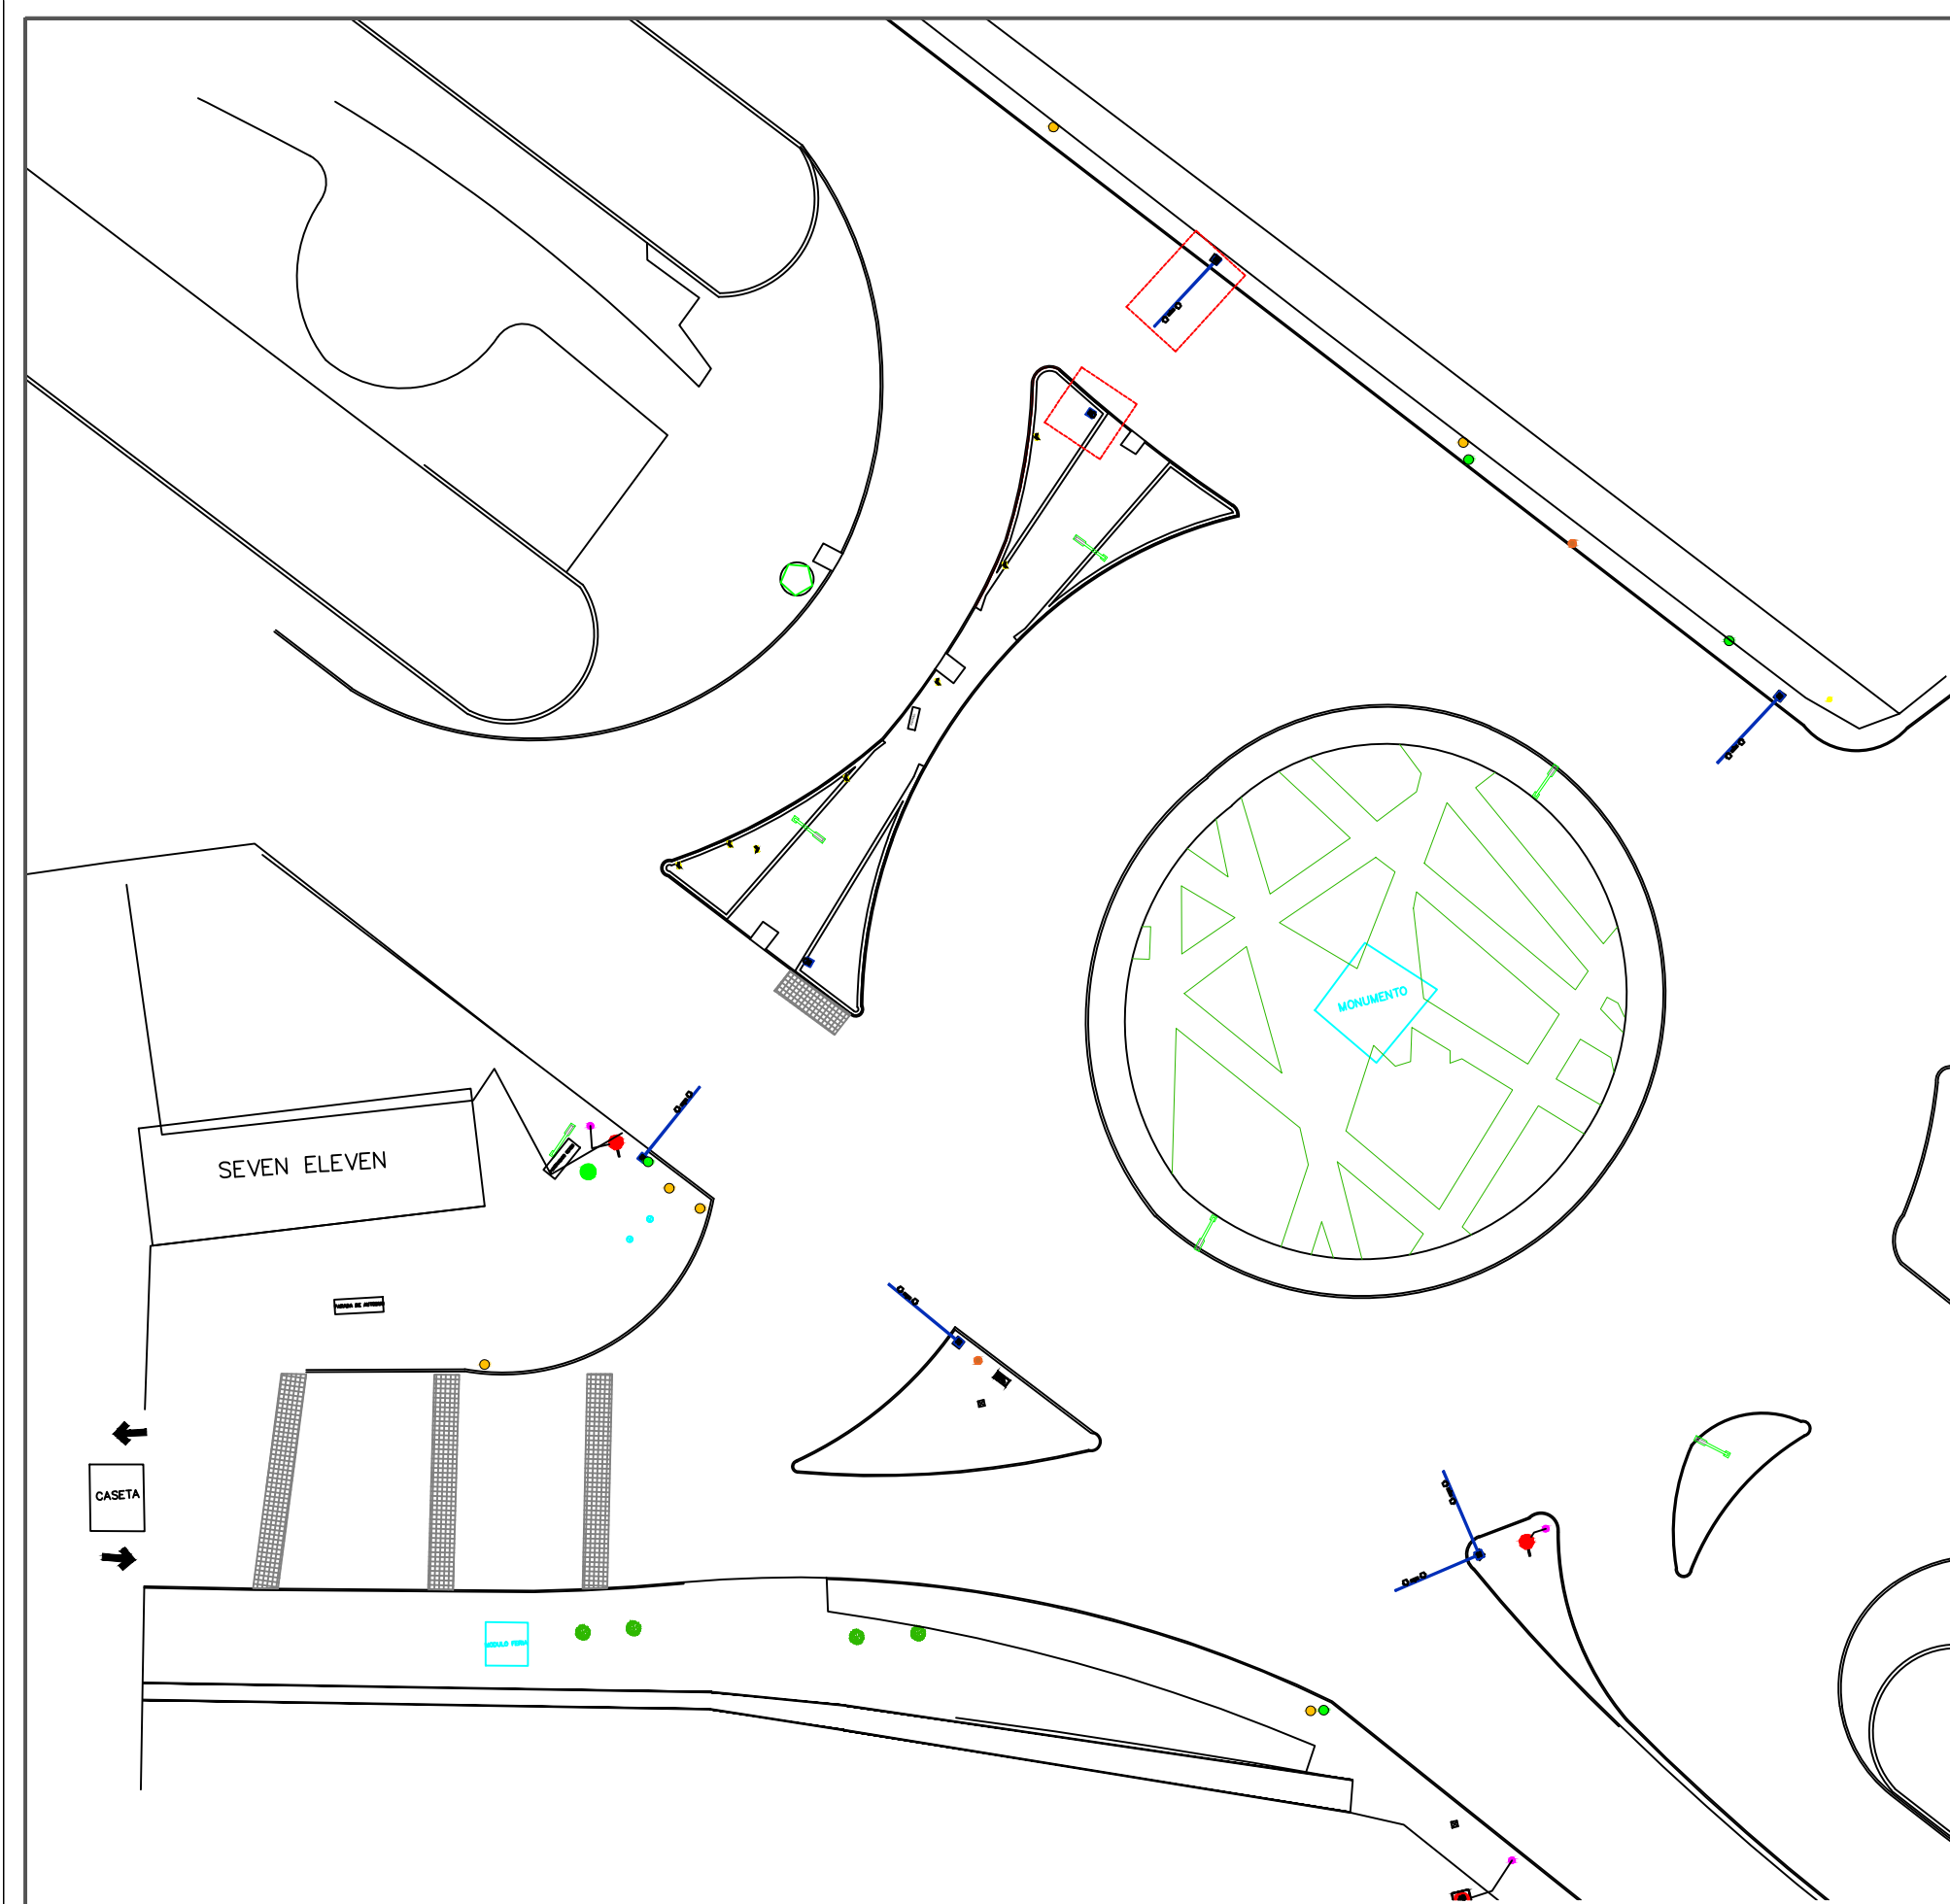

RETIROS			
SIMBOLOGÍA	NOMBRE	UNIDAD	CANTIDAD
	SEÑAL OD-12	PZA	7
	ANUNCIO	PZA	2
	TELEFONO P	PZA	1

REHUBICACIÓN CON MANTENIMIENTO			
SIMBOLOGÍA	NOMBRE	UNIDAD	CANTIDAD
	LUMINARIA	PZA	6
	SEMAFORO	PZA	1
	SEMAFORO	PZA	1
	SEÑAL SR-6	PZA	3
	ÁRBOL	PZA	4

NOTA: LAS DIMENSIONES SON PROPUESTAS, SE DEBERÁ VALIDAR CON MUNICIPIO LIMITES DE PROPIEDAD DE CADA UNO DE LOS PREDIOS EN LAS ESQUINAS.



DEPENDENCIA NORMATIVA



PROYECTO

CENTRO DE TRANSFERENCIA MEDEROS

MUNICIPIO DE MONTERREY, N.L.

NOMENCLATURA

SIMBOLOGÍA

- REJILLA PLUVIAL
- POSTE DE CFE
- POSTE DE TELMEX
- REGISTRO SIN IDENTIFICAR
- PUNTO DE CONTROL
- LUMINARIA
- LINEA DE GAS
- ACCESO
- VALVULA DE AGUA
- REGISTRO DE CFE
- CURVA
- ANUNCIO
- PANORAMICO
- TELEFO PUBLICO
- ARBOL
- SEMAFORO
- TORRE DE CFE
- CAMARAS
- CANAL

RESPONSABLE DE PROYECTO

DEPENDENCIA NORMATIVA

CLAVE

CTMED-RET
PLAN-01

NORTE



NOMBRE DE PLANO

PLANTA DE
RETIRO

NOTA:

ESTE PROGRAMA ES DE CARÁCTER PÚBLICO, NO ES PATROCINADO, NI PROMOVIDO POR PARTIDO POLÍTICO ALGUNO Y SUS RECURSOS PROVIENEN DE LOS IMPUESTOS QUE PAGAN TODOS LOS CONTRIBUYENTES. ESTÁ PROHIBIDO EL USO DE ESTE PROGRAMA CON FINES POLÍTICOS, ELECTORALES, DE LUCRO Y OTROS DISTINTOS A LOS ESTABLECIDOS.

