


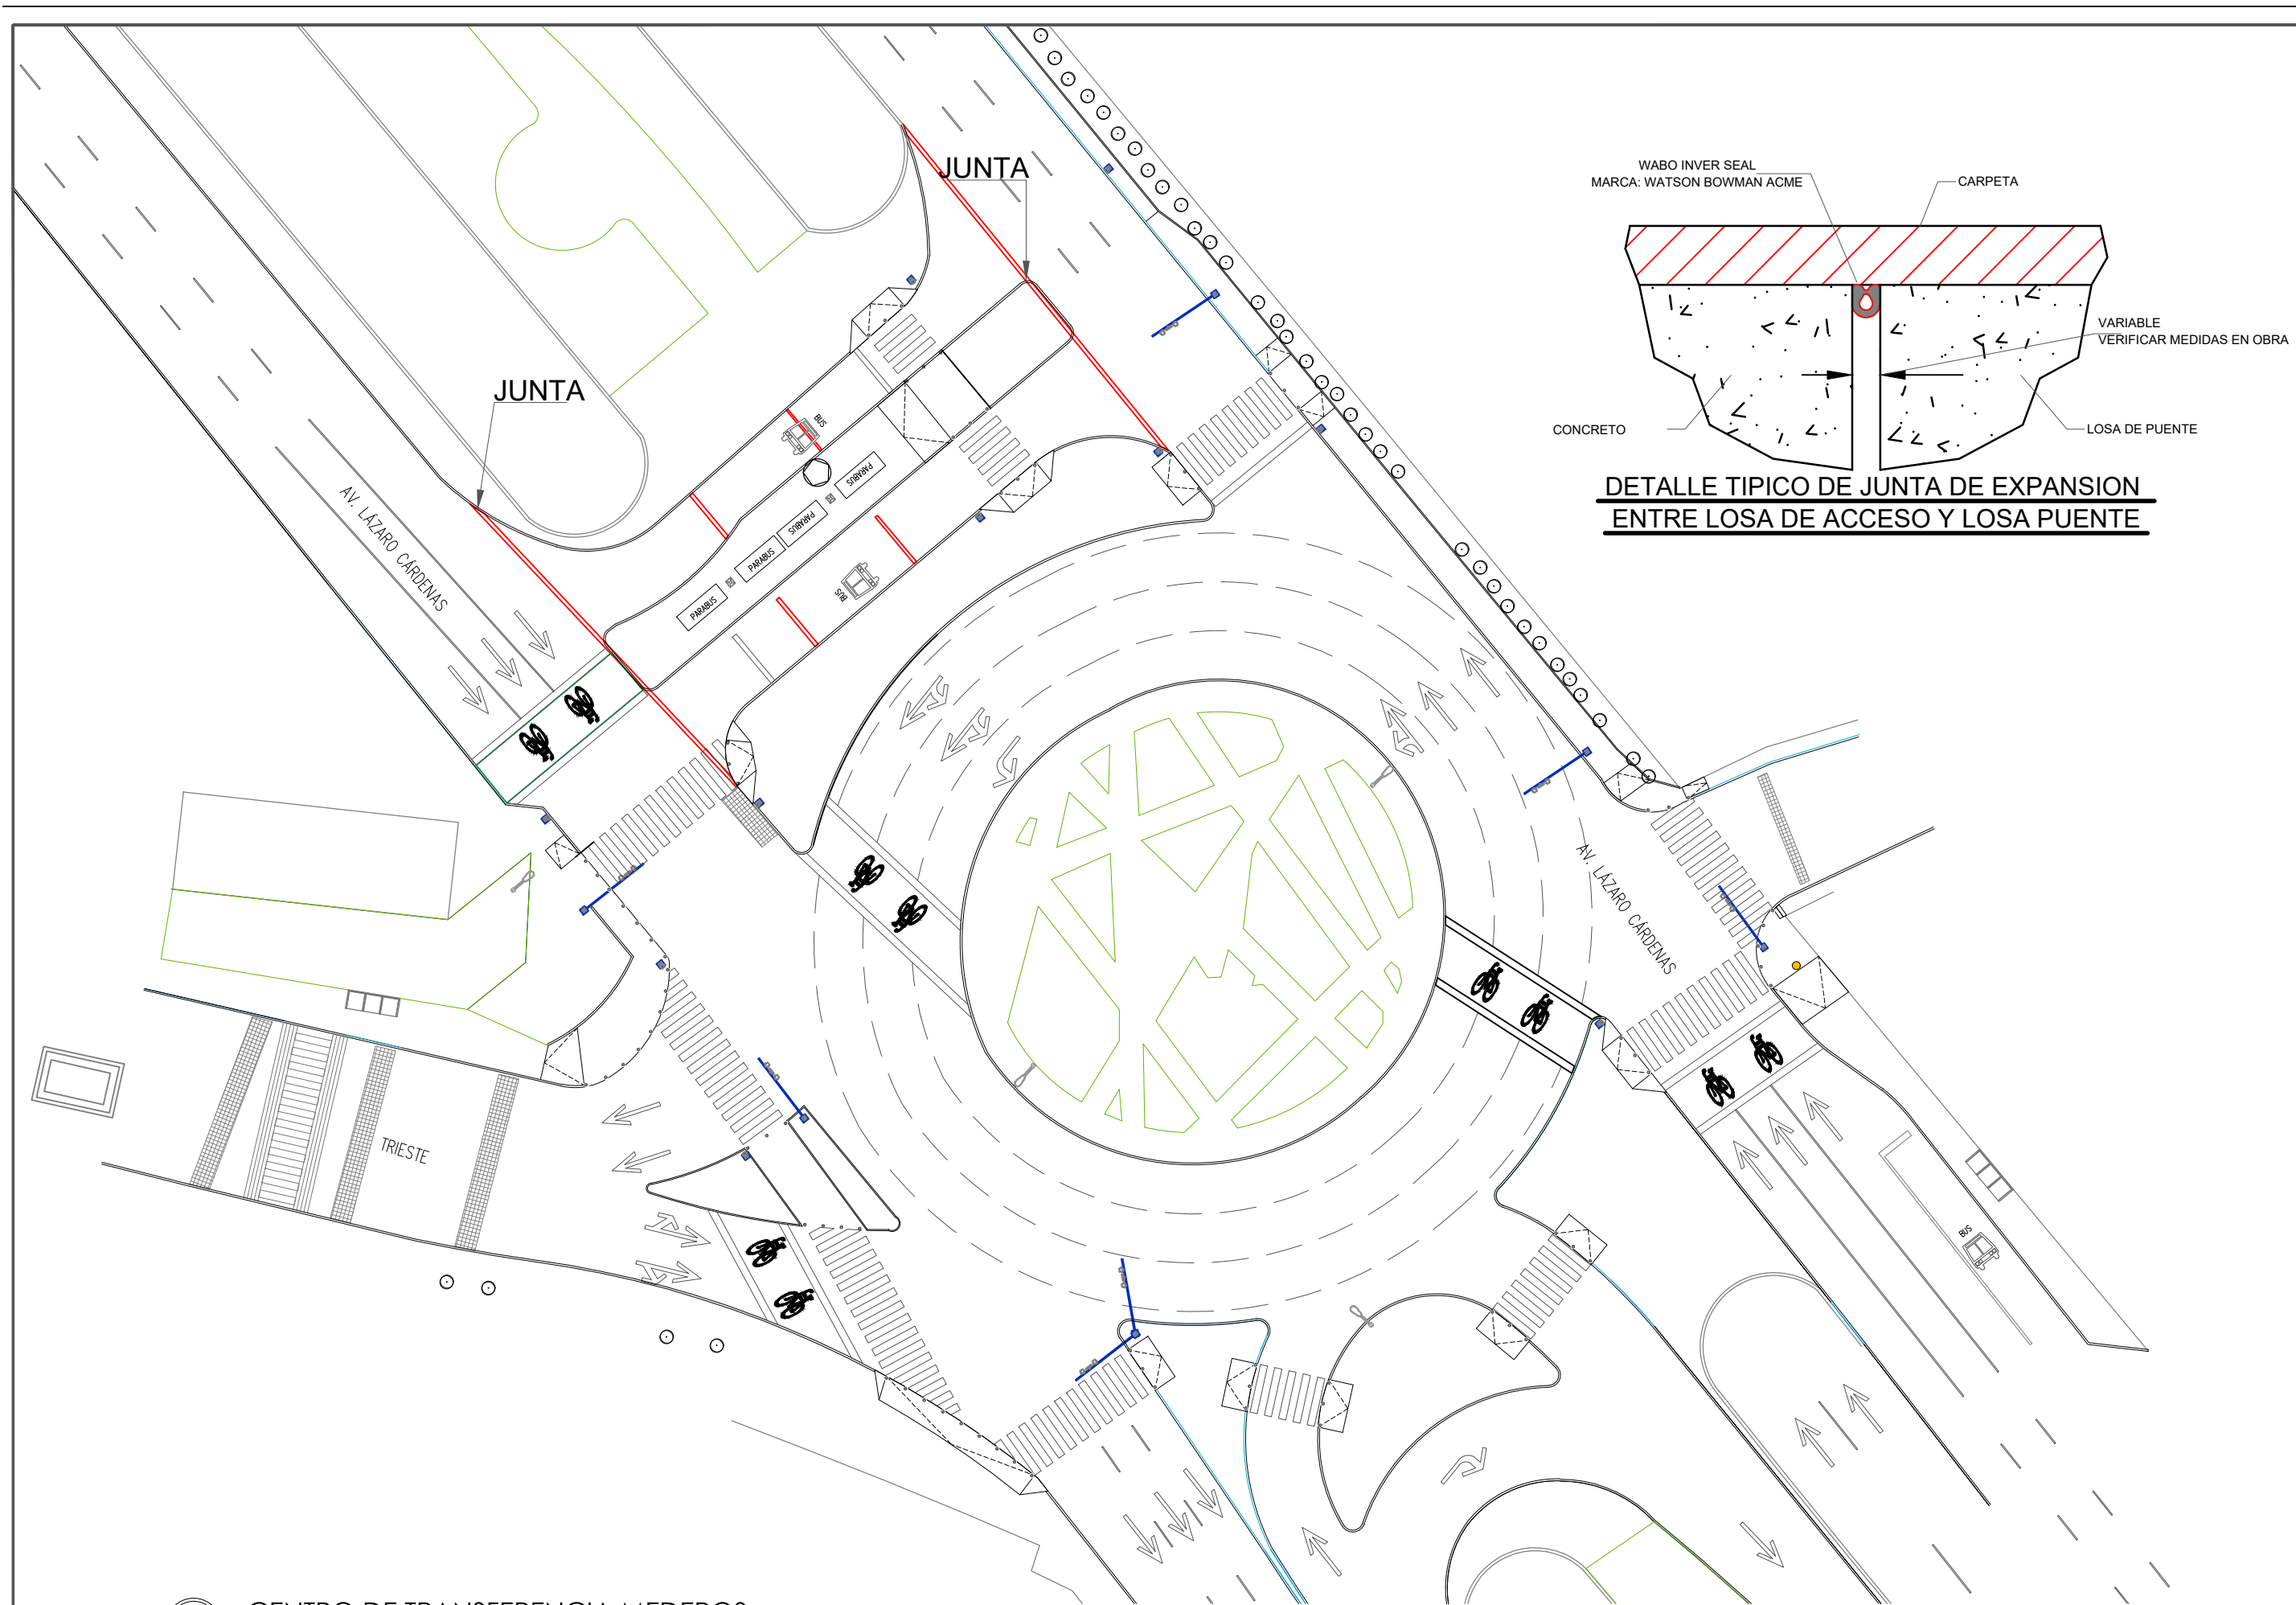

**DETALLE TIPICO DE JUNTA DE EXPANSION  
ENTRE LOSA DE ACCESO Y LOSA PUENTE**

NOTA: LAS DIMENSIONES SON PROPUESTAS, SE DEBERÁ VALIDAR CON MUNICIPIO LIMITES DE PROPIEDAD DE CADA UNO DE LOS PREDIOS EN LAS ESQUINAS.



EL GOBIERNO DEL  
**NUEVO  
NUEVO LEÓN**



DEPENDENCIA NORMATIVA  
**MOVILIDAD Y PLANEACIÓN URBANA**  
GABINETE DE GENERACIÓN DE RIQUEZA SOSTENIBLE

PROYECTO  
**CENTRO DE TRANSFERENCIA MEDEROS**  
MUNICIPIO DE MONTERREY, N.L.

NOMENCLATURA

SIMBOLOGÍA

RESPONSABLE DE PROYECTO

DEPENDENCIA NORMATIVA

CLAVE  
**CTMED  
DET-01**

NORTE  


NOMBRE DE PLANO  
**DETALLE  
OBRA CIVIL**

NOTA:  
ESTE PROGRAMA ES DE CARÁCTER PÚBLICO, NO ES PATROCINADO, NI PROMOVIDO POR PARTIDO POLÍTICO ALGUNO Y SUS RECURSOS PROVIENEN DE LOS IMPUESTOS QUE PAGAN TODOS LOS CONTRIBUYENTES. ESTÁ PROHIBIDO EL USO DE ESTE PROGRAMA CON FINES POLÍTICOS, ELECTORALES, DE LUCRO Y OTROS DISTINTOS A LOS ESTABLECIDOS.



DEPENDENCIA NORMATIVA  
**MOVILIDAD Y PLANEACIÓN URBANA**  
GABINETE DE GENERACIÓN DE RIQUEZA SOSTENIBLE