



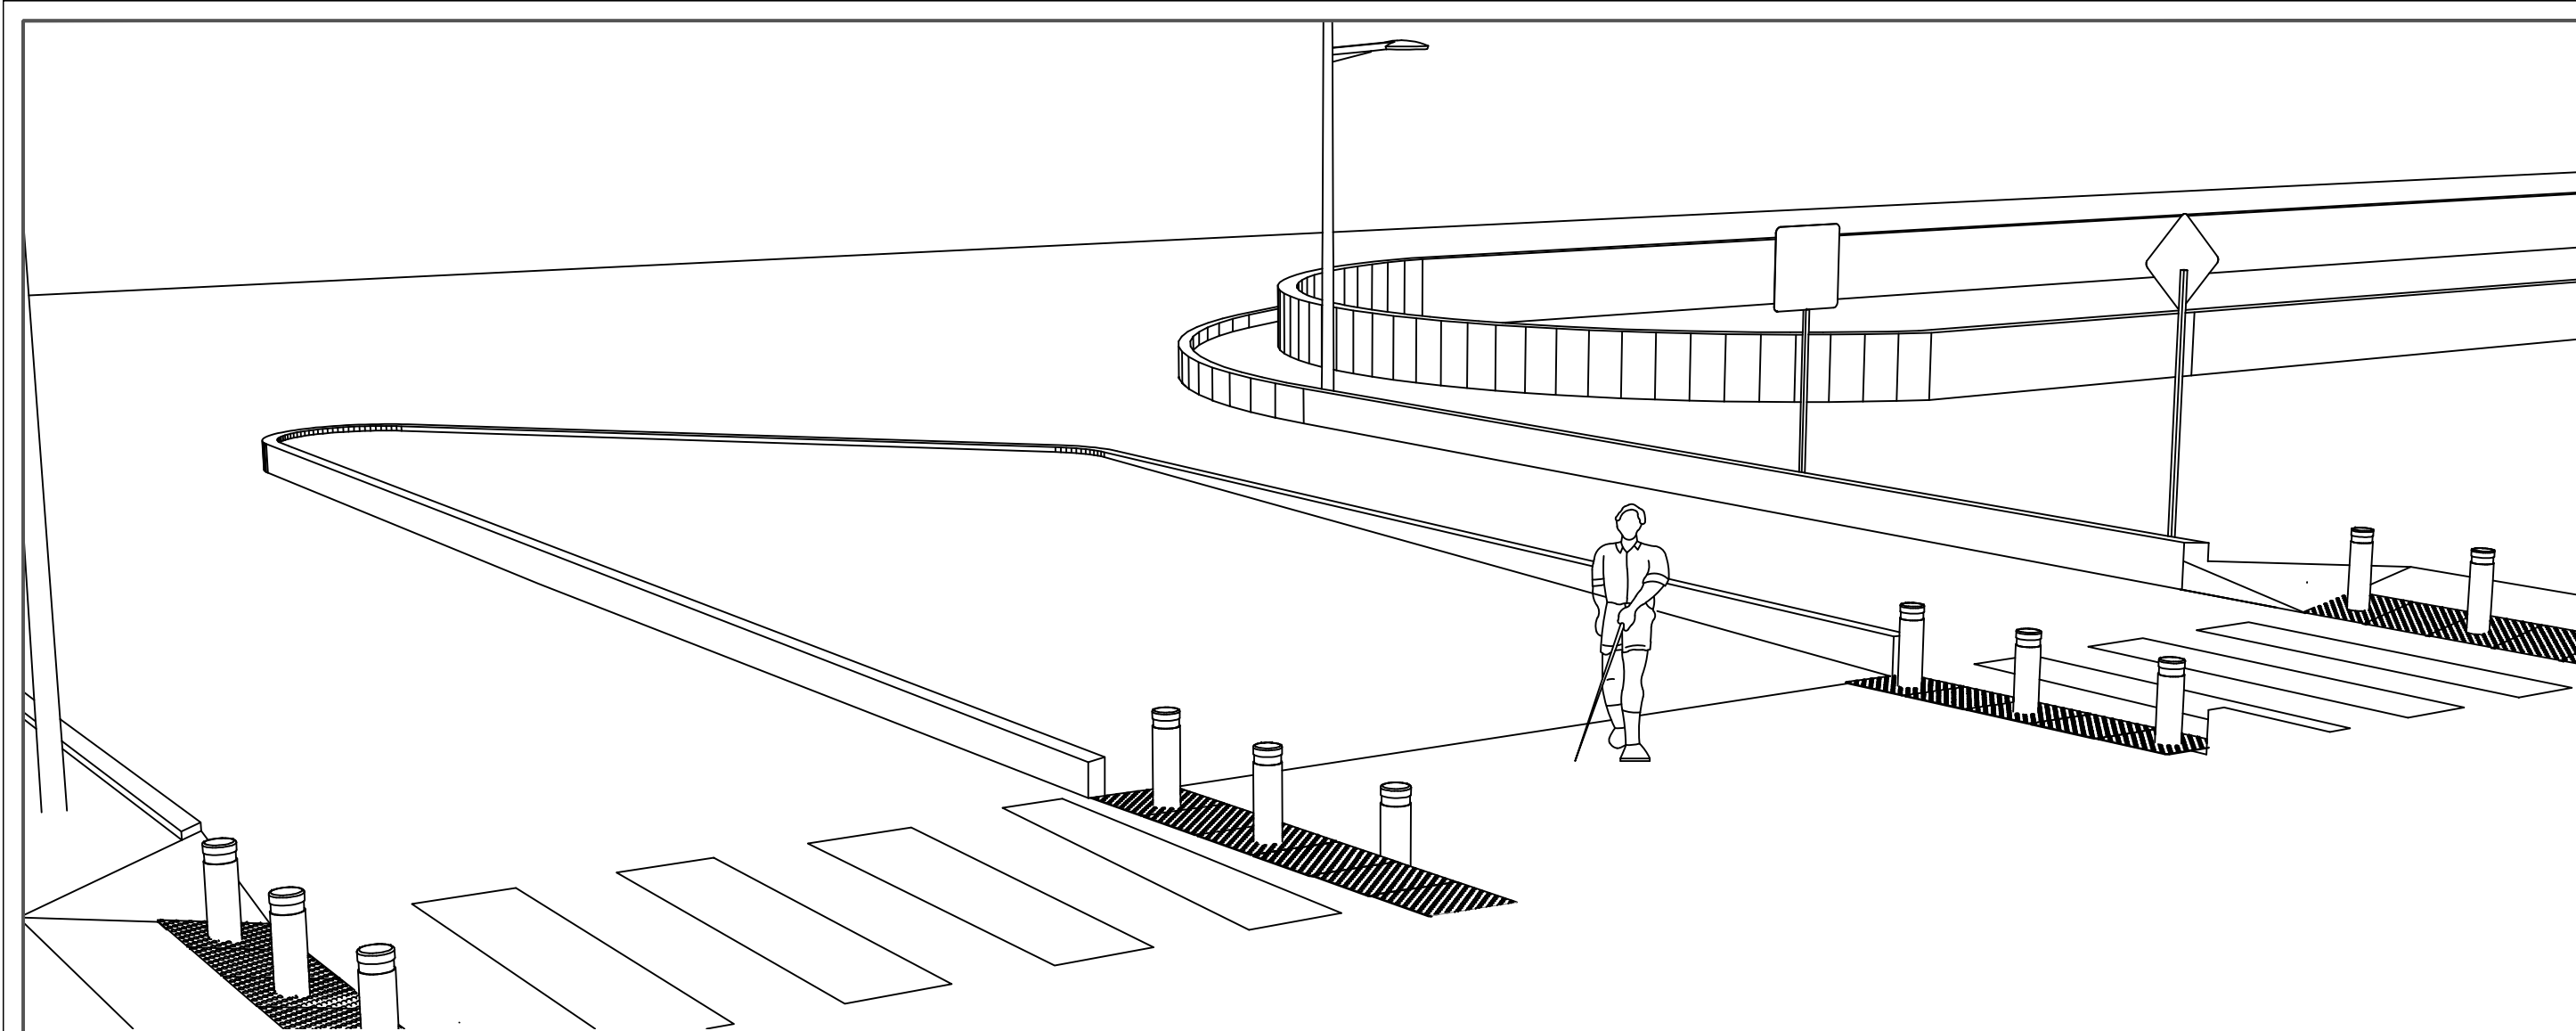

TAPA DE PLACA DE 1/4" CORTADA Y BISELADA CON 4 ANCLAS SOLDADAS DE VARILLA DE 3/8" PARA ANCLAJE.

MUESCA DE 2" DE ANCHO Y 2 MM PINTURA EN FRANJA REFLEJANTE DE 2" DE ANCHO CON PINTURA ALQUILÁLICA COLOR BLANCO Y MATERIAL REFLEJANTE (MICRO ESFERAS)

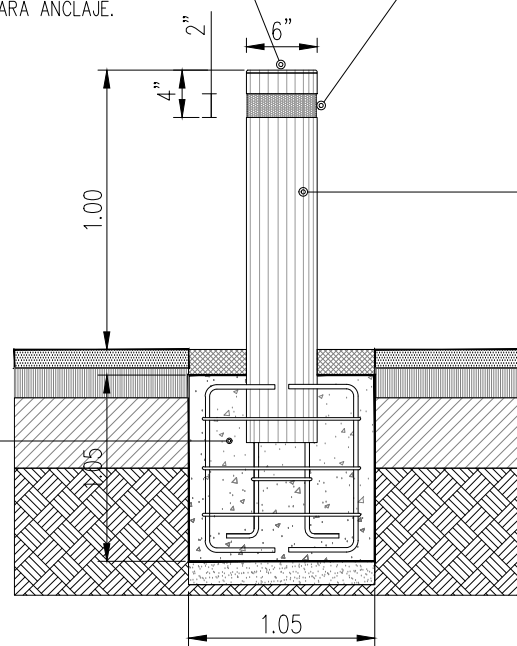


BOLARDO HECHO EN OBRA TUBO CÉDULA 40 DE 120 CMS DE LARGO Y 6" DE DIÁMETRO.

DADO PARA ANCLAJE DE CONCRETO ARMADO GRIS F'C=200KG/CM² DE 40X40 CMS Y 40 CMS DE ALTURA ARMADO CON 6 VARILLAS DE 3/8" Y ESTRIBOS DE ALAMBRÓN # 2 @ 10 CMS

DETALLE BOLARDO h=1.00 M

NOTA: LOS BOLARDOS CON ALTURA DE 100 CM SE UBICARÁN SOBRE LOS TRAMOS RECTOS DE GUARNICIÓN EN BANQUETA.

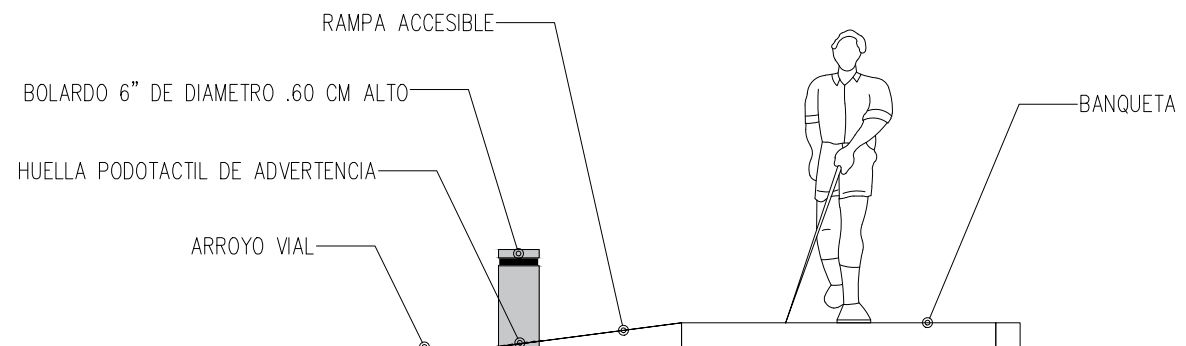

NOTA: LAS DIMENSIONES SON PROPUESTAS, SE DEBERÁ VALIDAR CON MUNICIPIO LÍMITES DE PROPIEDAD DE CADA UNO DE LOS PREDIOS EN LAS ESQUINAS.



EL GOBIERNO DEL
NUEVO
NUEVO LEÓN

DEPENDENCIA NORMATIVA



PROYECTO

**CENTRO DE TRANSFERENCIA
MEDEROS**

MUNICIPIO DE MONTERREY, N.L.

NOMENCLATURA

SIMBOLOGÍA

REV FECHA COMENTARIOS

1 06-DIC-21 ANTEPROYECTO

RESPONSABLE DE PROYECTO

DEPENDENCIA NORMATIVA

CLAVE

**CTMED
ACC-02**

NORTE



NOMBRE DE PLANO

**DETALLE
ACCESIBILIDAD**

NOTA:
ESTE PROGRAMA ES DE CARÁCTER PÚBLICO. NO ES PATROCINADO, NI PROMOVIDO POR PARTIDO POLÍTICO ALGUNO Y SUS RECURSOS PROVIENEN DE LOS IMPUESTOS QUE PAGAN TODOS LOS CONTRIBUYENTES. ESTÁ PROHIBIDO EL USO DE ESTE PROGRAMA CON FINES POLÍTICOS, ELECTORALES, DE LUERO Y OTROS DISTINTOS A LOS ESTABLECIDOS.



**CENTRO DE TRANSFERENCIA MEDEROS
DETALLE OBRA CIVIL**