


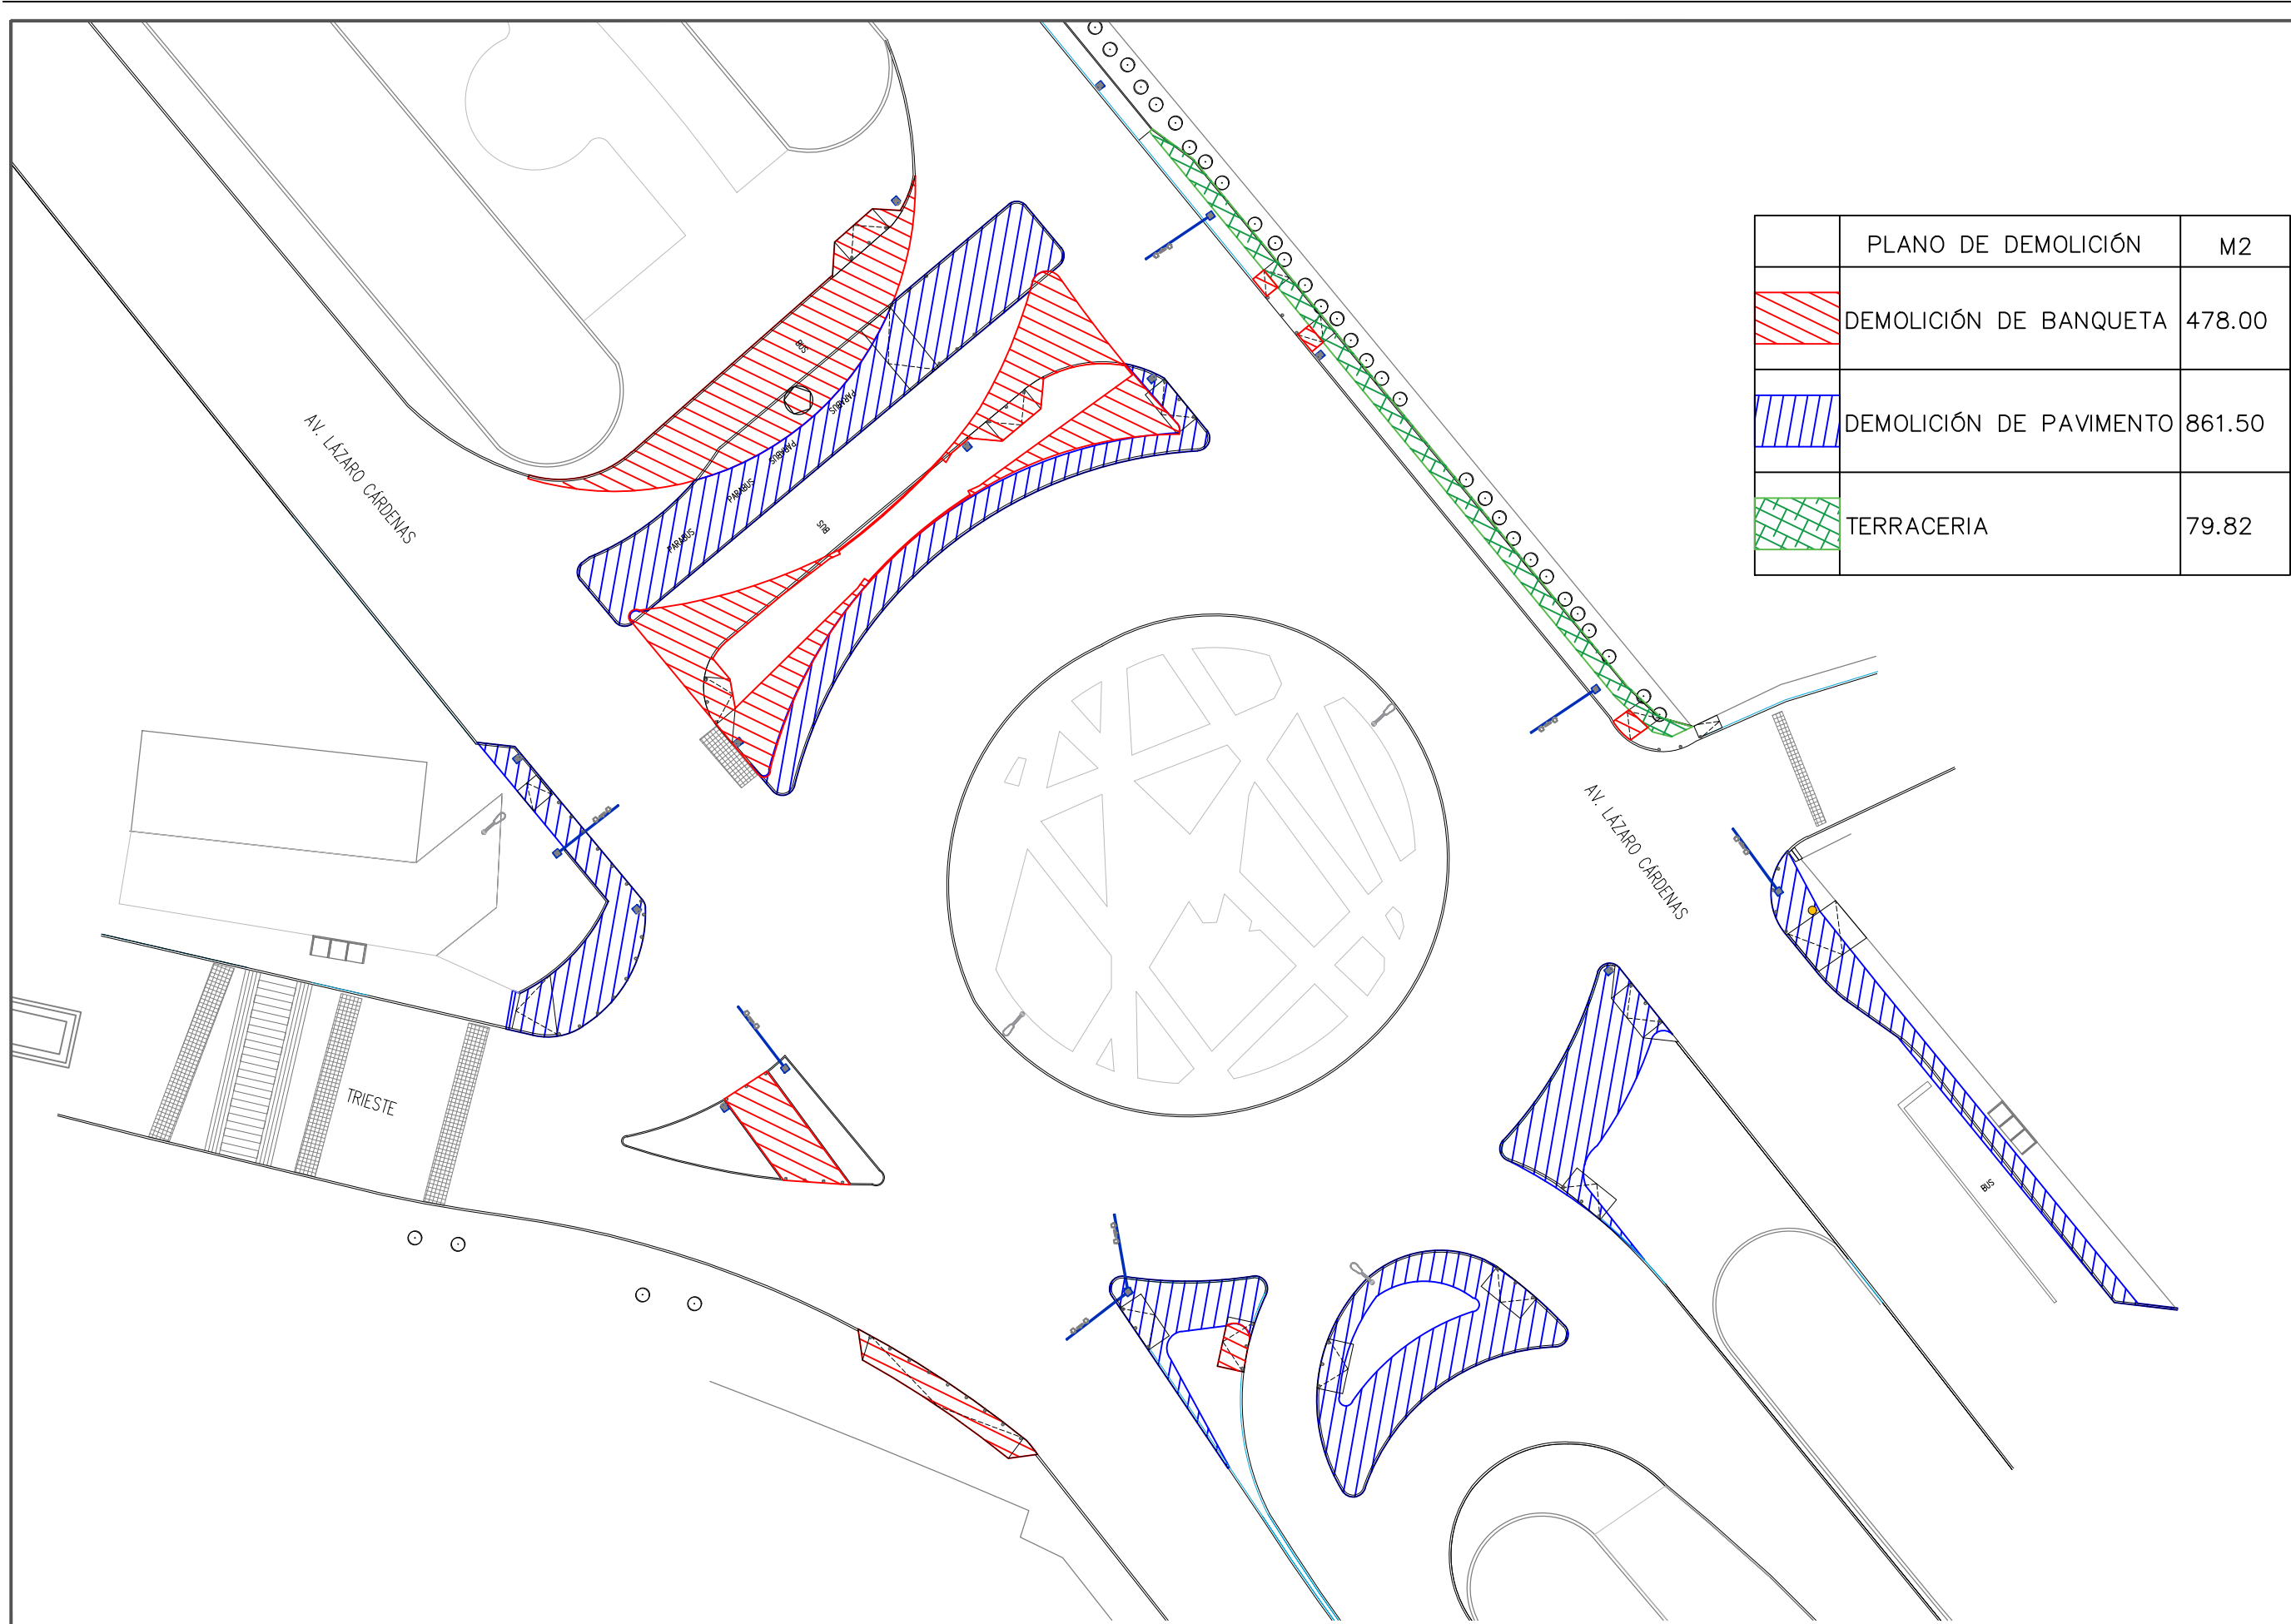

	PLANO DE DEMOLICIÓN	M2
	DEMOLICIÓN DE BANQUETA	478.00
	DEMOLICIÓN DE PAVIMENTO	861.50
	TERRACERIA	79.82

PA

CENTRO DE TRANSFERENCIA MEDEROS
PLANTA DEMOLICIONES

ESC. 1:500

NOTA: LAS DIMENSIONES SON PROPUESTAS, SE DEBERÁ VALIDAR CON MUNICIPIO LIMITES DE PROPIEDAD DE CADA UNO DE LOS PREDIOS EN LAS ESQUINAS.



DEPENDENCIA NORMATIVA



PROYECTO

CENTRO DE TRANSFERENCIA
MEDEROS

MUNICIPIO DE MONTERREY, NL.

NOMENCLATURA

SIMBOLOGÍA

REV FECHA COMENTARIOS

1 06-DIC-21 ANTEPROYECTO

RESPONSABLE DE PROYECTO

DEPENDENCIA NORMATIVA

CLAVE

CTMED
DEM-01

NORTE



NOMBRE DE PLANO

PLANTA DE
DEMOLICIÓN

NOTA:
ESTE PROGRAMA ES DE CARÁCTER PÚBLICO, NO ES PATROCINADO, NI PROMOVIDO POR PARTIDO POLÍTICO ALGUNO Y SUS RECURSOS PROVIENEN DE LOS IMPUESTOS QUE PAGAN TODOS LOS CONTRIBUYENTES. ESTÁ PROHIBIDO EL USO DE ESTE PROGRAMA CON FINES POLÍTICOS, ELECTORALES, DE LUCRO Y OTROS DISTINTOS A LOS ESTABLECIDOS.

