



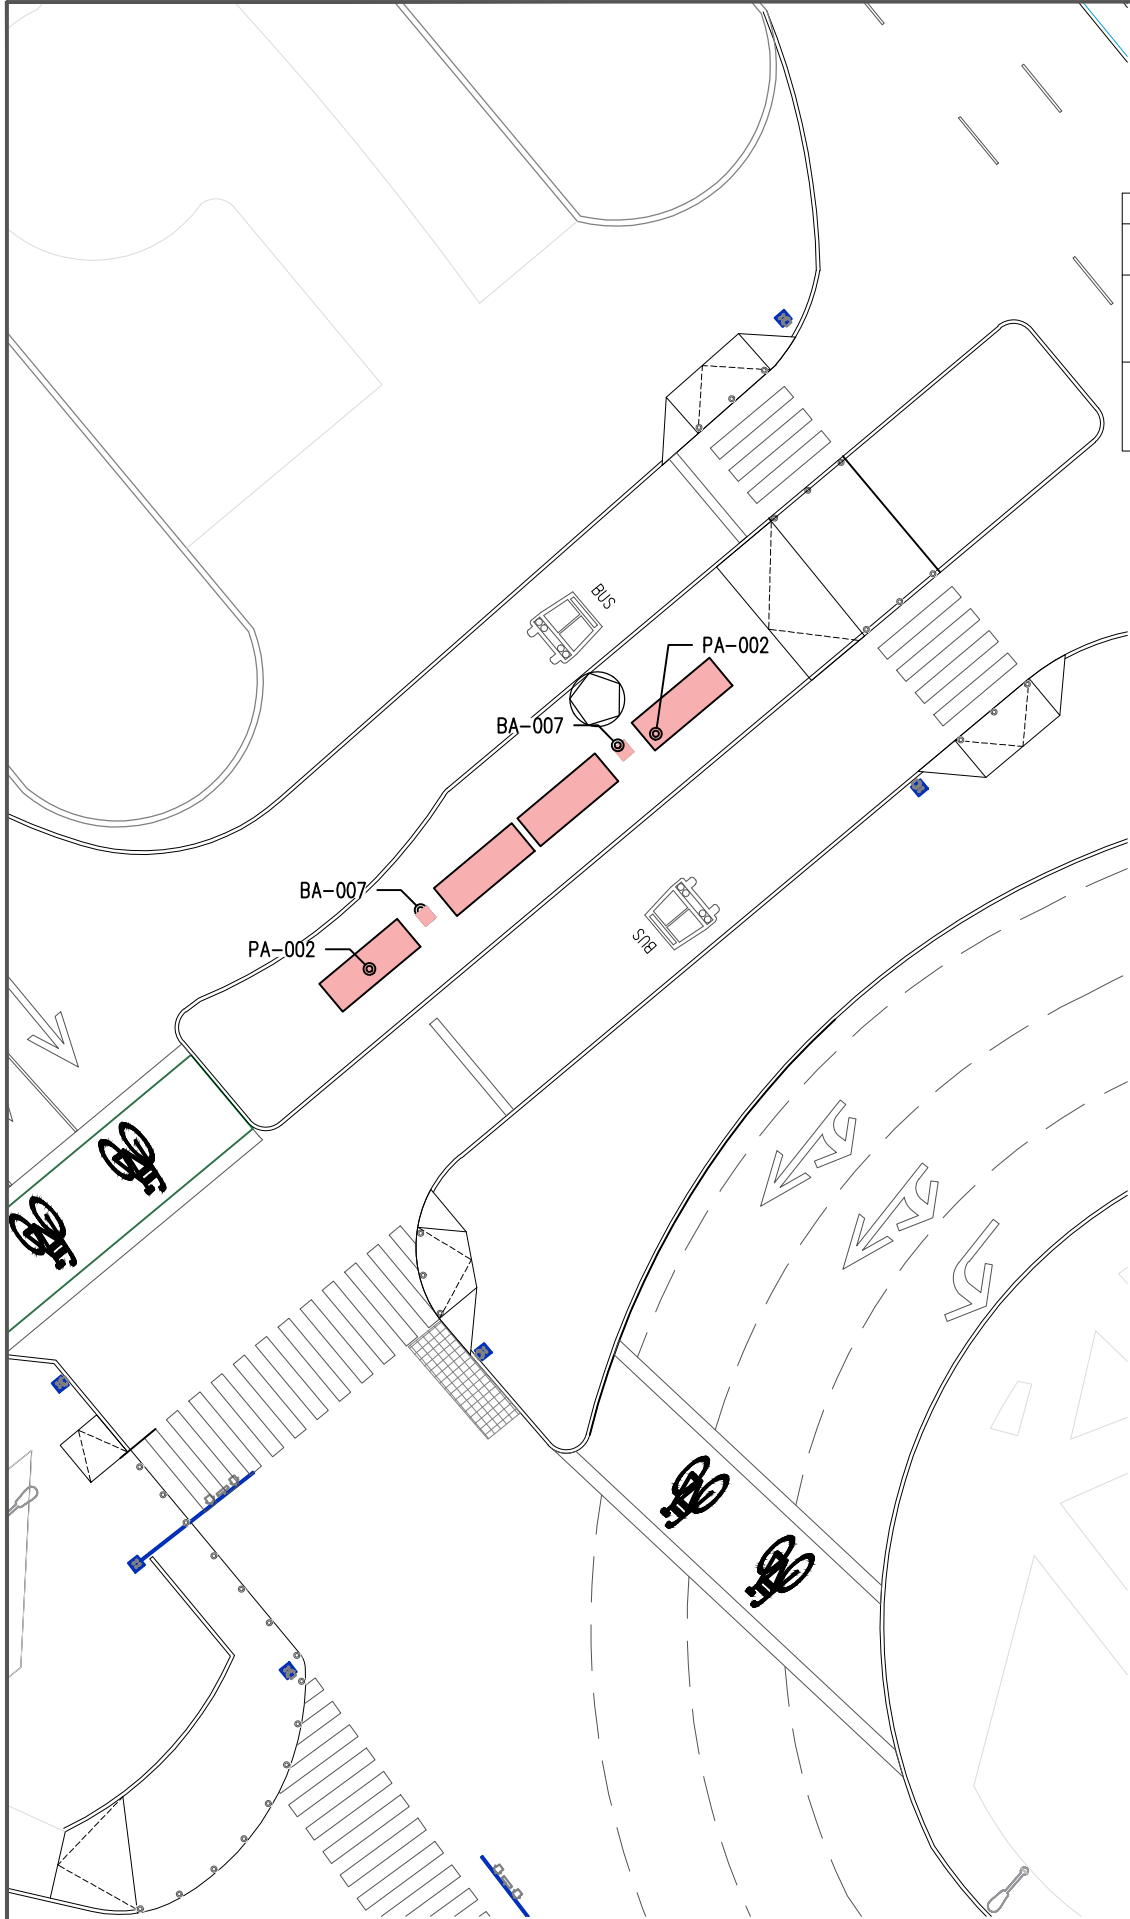


MOBILIARIO URBANO										
CLAVE	MUESTRA	SIMBOLOGÍA	DESCRIPCIÓN	CANT	COLOR	DIMENSIONES	MARCA	MODELO	PROVEEDOR	ANCLAJE
BA-007			BASURERO METALICO	2	GRIS OSCURO	0.40 x 0.60 x 0.80 M	BKT MOBILIARIO URBANO	BKT-BA-007	BKT https://www.bktmobiario.com	EL ANCLAJE SERA A FIRME CON TAQUETE EXPANSIVO
PA-002			PARABUS	4	GRIS OSCURO	4.20 x 1.50 x 2.50 M	BKT MOBILIARIO URBANO	BKT-PA-002	BKT https://www.bktmobiario.com	EL ANCLAJE SERA A FIRME CON TAQUETE EXPANSIVO

PARADA DE AUTOBÚS 3 ASIENTOS EN ACERO INOXIDABLE

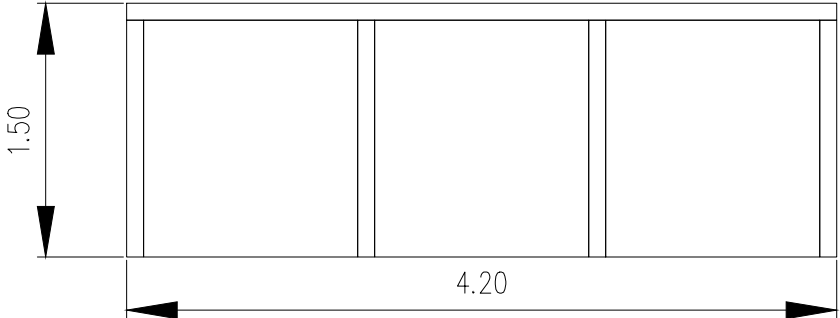


PLANTA DE PARADA DE AUTOBÚS

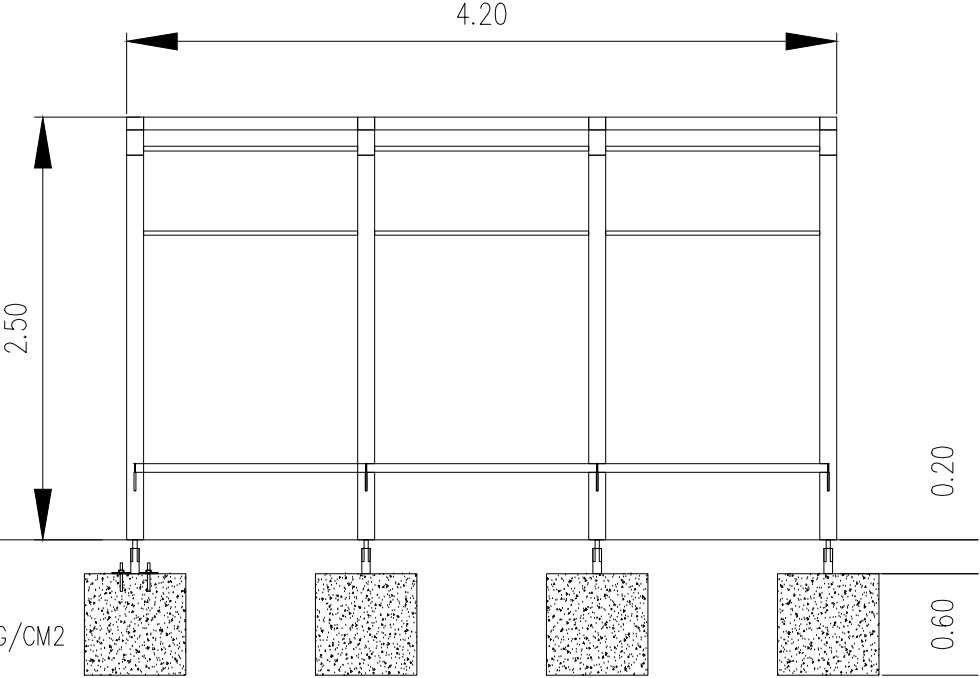


ELEVACIÓN FRONTAL PARADA DE AUTOBÚS

BASURERO BKT

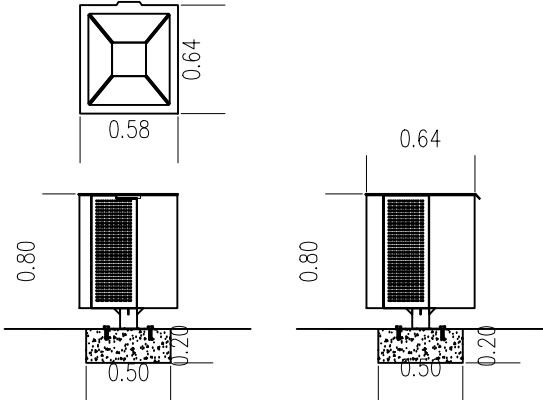

FRONTAL

LATERAL

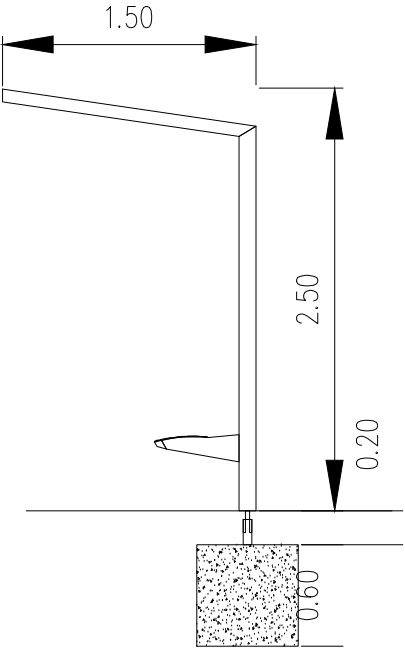

ELEVACIÓN LATERAL PARADA DE AUTOBÚS



EL GOBIERNO DEL
NUEVO
NUEVO LEÓN

DEPENDENCIA NORMATIVA



**CENTRO DE TRANSFERENCIA
MEDEROS**

MUNICIPIO DE MONTERREY, N.L.

NOMENCLATURA

SIMBOLOGÍA

REV FECHA COMENTARIOS

1 06-DIC-21 ANTEPROYECTO

RESPONSABLE DE PROYECTO

DEPENDENCIA NORMATIVA

CLAVE

**CTMED
MOB-01**

NORTE



NOMBRE DE PLANO

**PLANTA
MOBILIARIO**

NOTA:
ESTE PROGRAMA ES DE CARÁCTER PÚBLICO, NO ES PATROCINADO, NI PROMOVIDO POR PARTIDO POLÍTICO ALGUNO Y SUS RECURSOS PROVIENEN DE LOS IMPUESTOS QUE PAGAN TODOS LOS CONTRIBUYENTES. ESTÁ PROHIBIDO EL USO DE ESTE PROGRAMA CON FINES POLÍTICOS, ELECTORALES, DE LUCRO Y OTROS DISTINTOS A LOS ESTABLECIDOS.

