


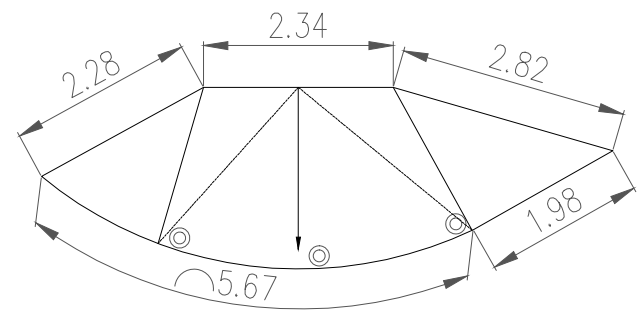
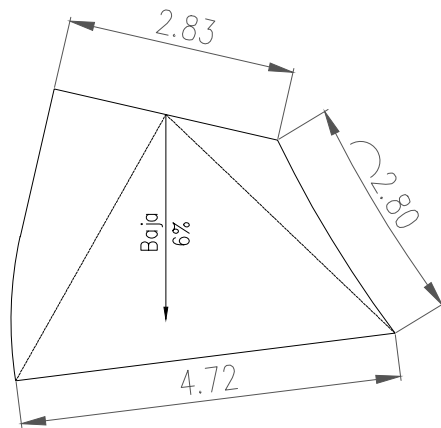
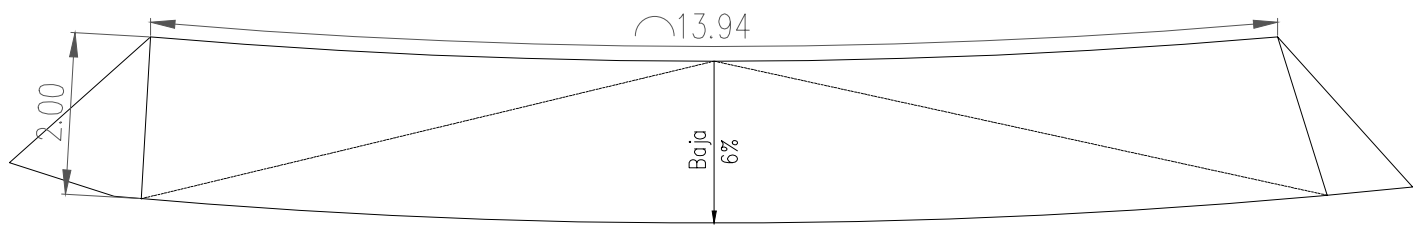
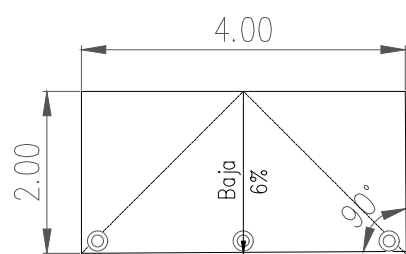
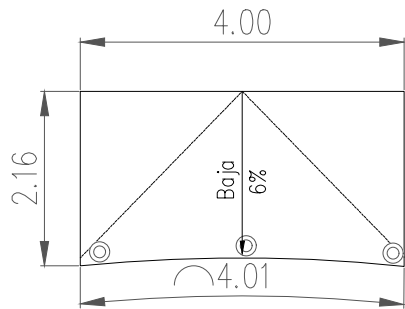
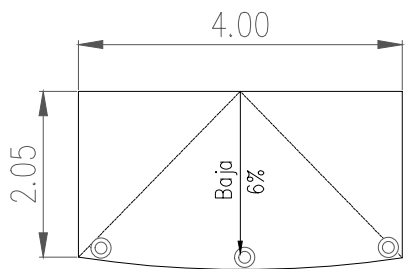
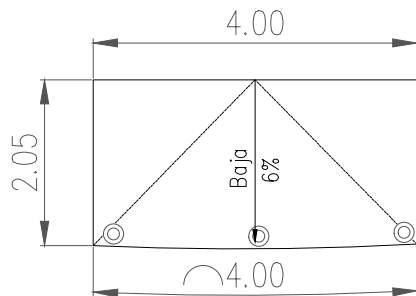
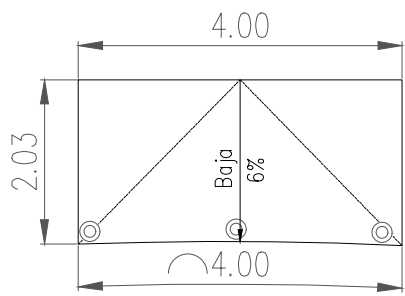
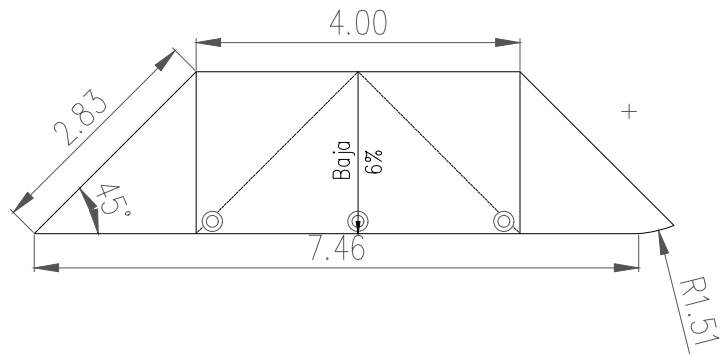
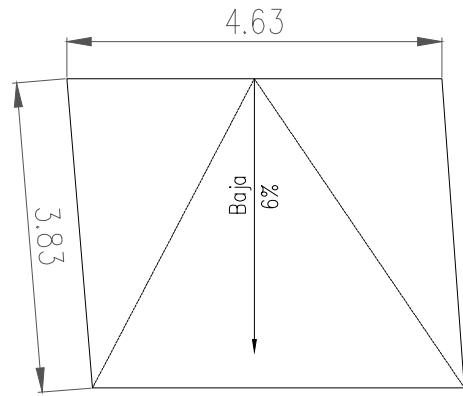
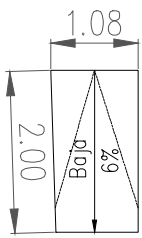
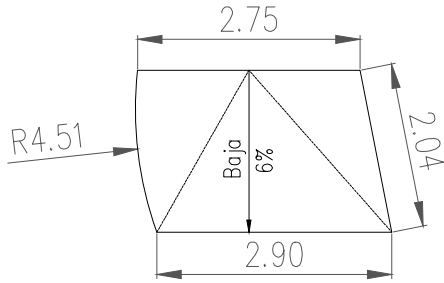
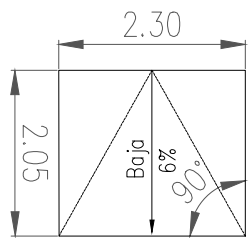
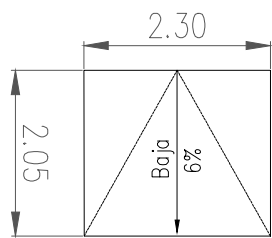
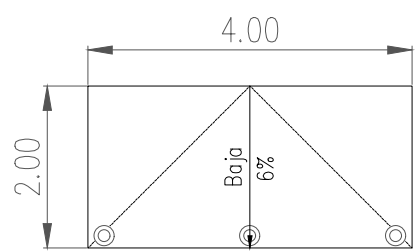
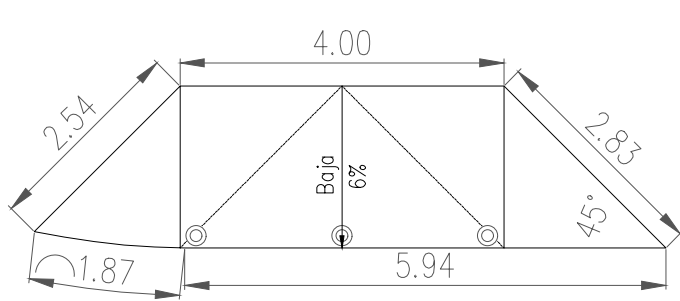


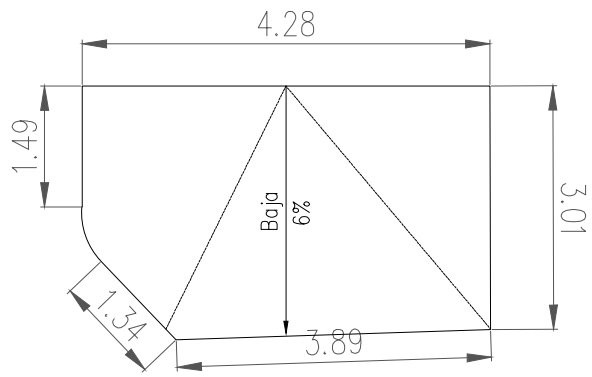

GUARNICION TIPO PECHO DE PALOMA, DE CONCRETO PREMEZCLADO EN PLANTA DOSIFICADORA F'C = 250 KG/CM2 T.M.A. 3/4", JUNTAS @ 3.00 M, DE 35 CM BASE X 25 CM ALTO X 10 CM ALTO

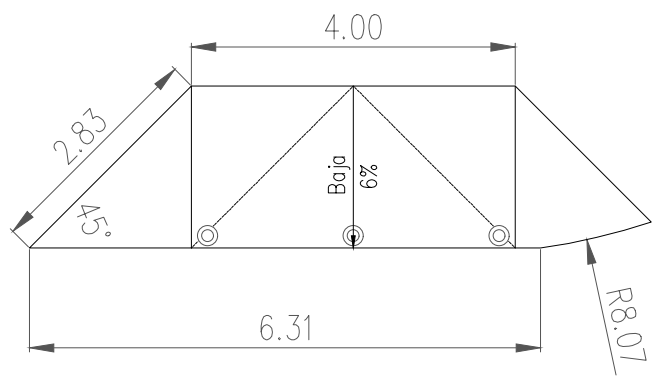

NOTA: LAS DIMENSIONES SON PROPUESTAS, SE DEBERÁ VALIDAR CON MUNICIPIO LIMITES DE PROPIEDAD DE CADA UNO DE LOS PREDIOS EN LAS ESQUINAS.

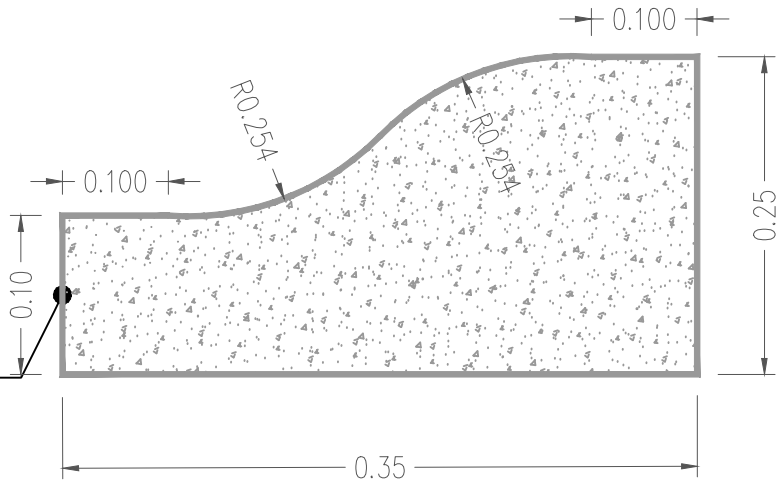

EL GOBIERNO DEL
NUEVO
NUEVO LEÓN

DEPENDENCIA NORMATIVA



PROYECTO

**CENTRO DE TRANSFERENCIA
MEDEROS**

MUNICIPIO DE MONTERREY, N.L.

NOMENCLATURA

SIMBOLOGÍA

REV FECHA COMENTARIOS

1 06-DIC-21 ANTEPROYECTO

RESPONSABLE DE PROYECTO

DEPENDENCIA NORMATIVA

CLAVE

**CTMED
OVC-02**

NORTE



NOMBRE DE PLANO

**DETALLE
OBRA CIVIL**

NOTA:
ESTE PROGRAMA ES DE CARÁCTER PÚBLICO, NO ES PATROCINADO, NI PROMOVIDO POR PARTIDO POLÍTICO ALGUNO Y SUS RECURSOS PROVIENEN DE LOS IMPUESTOS QUE PAGAN TODOS LOS CONTRIBUYENTES. ESTÁ PROHIBIDO EL USO DE ESTE PROGRAMA CON FINES POLÍTICOS, ELECTORALES, DE LUCRO Y OTROS DISTINTOS A LOS ESTABLECIDOS.

