


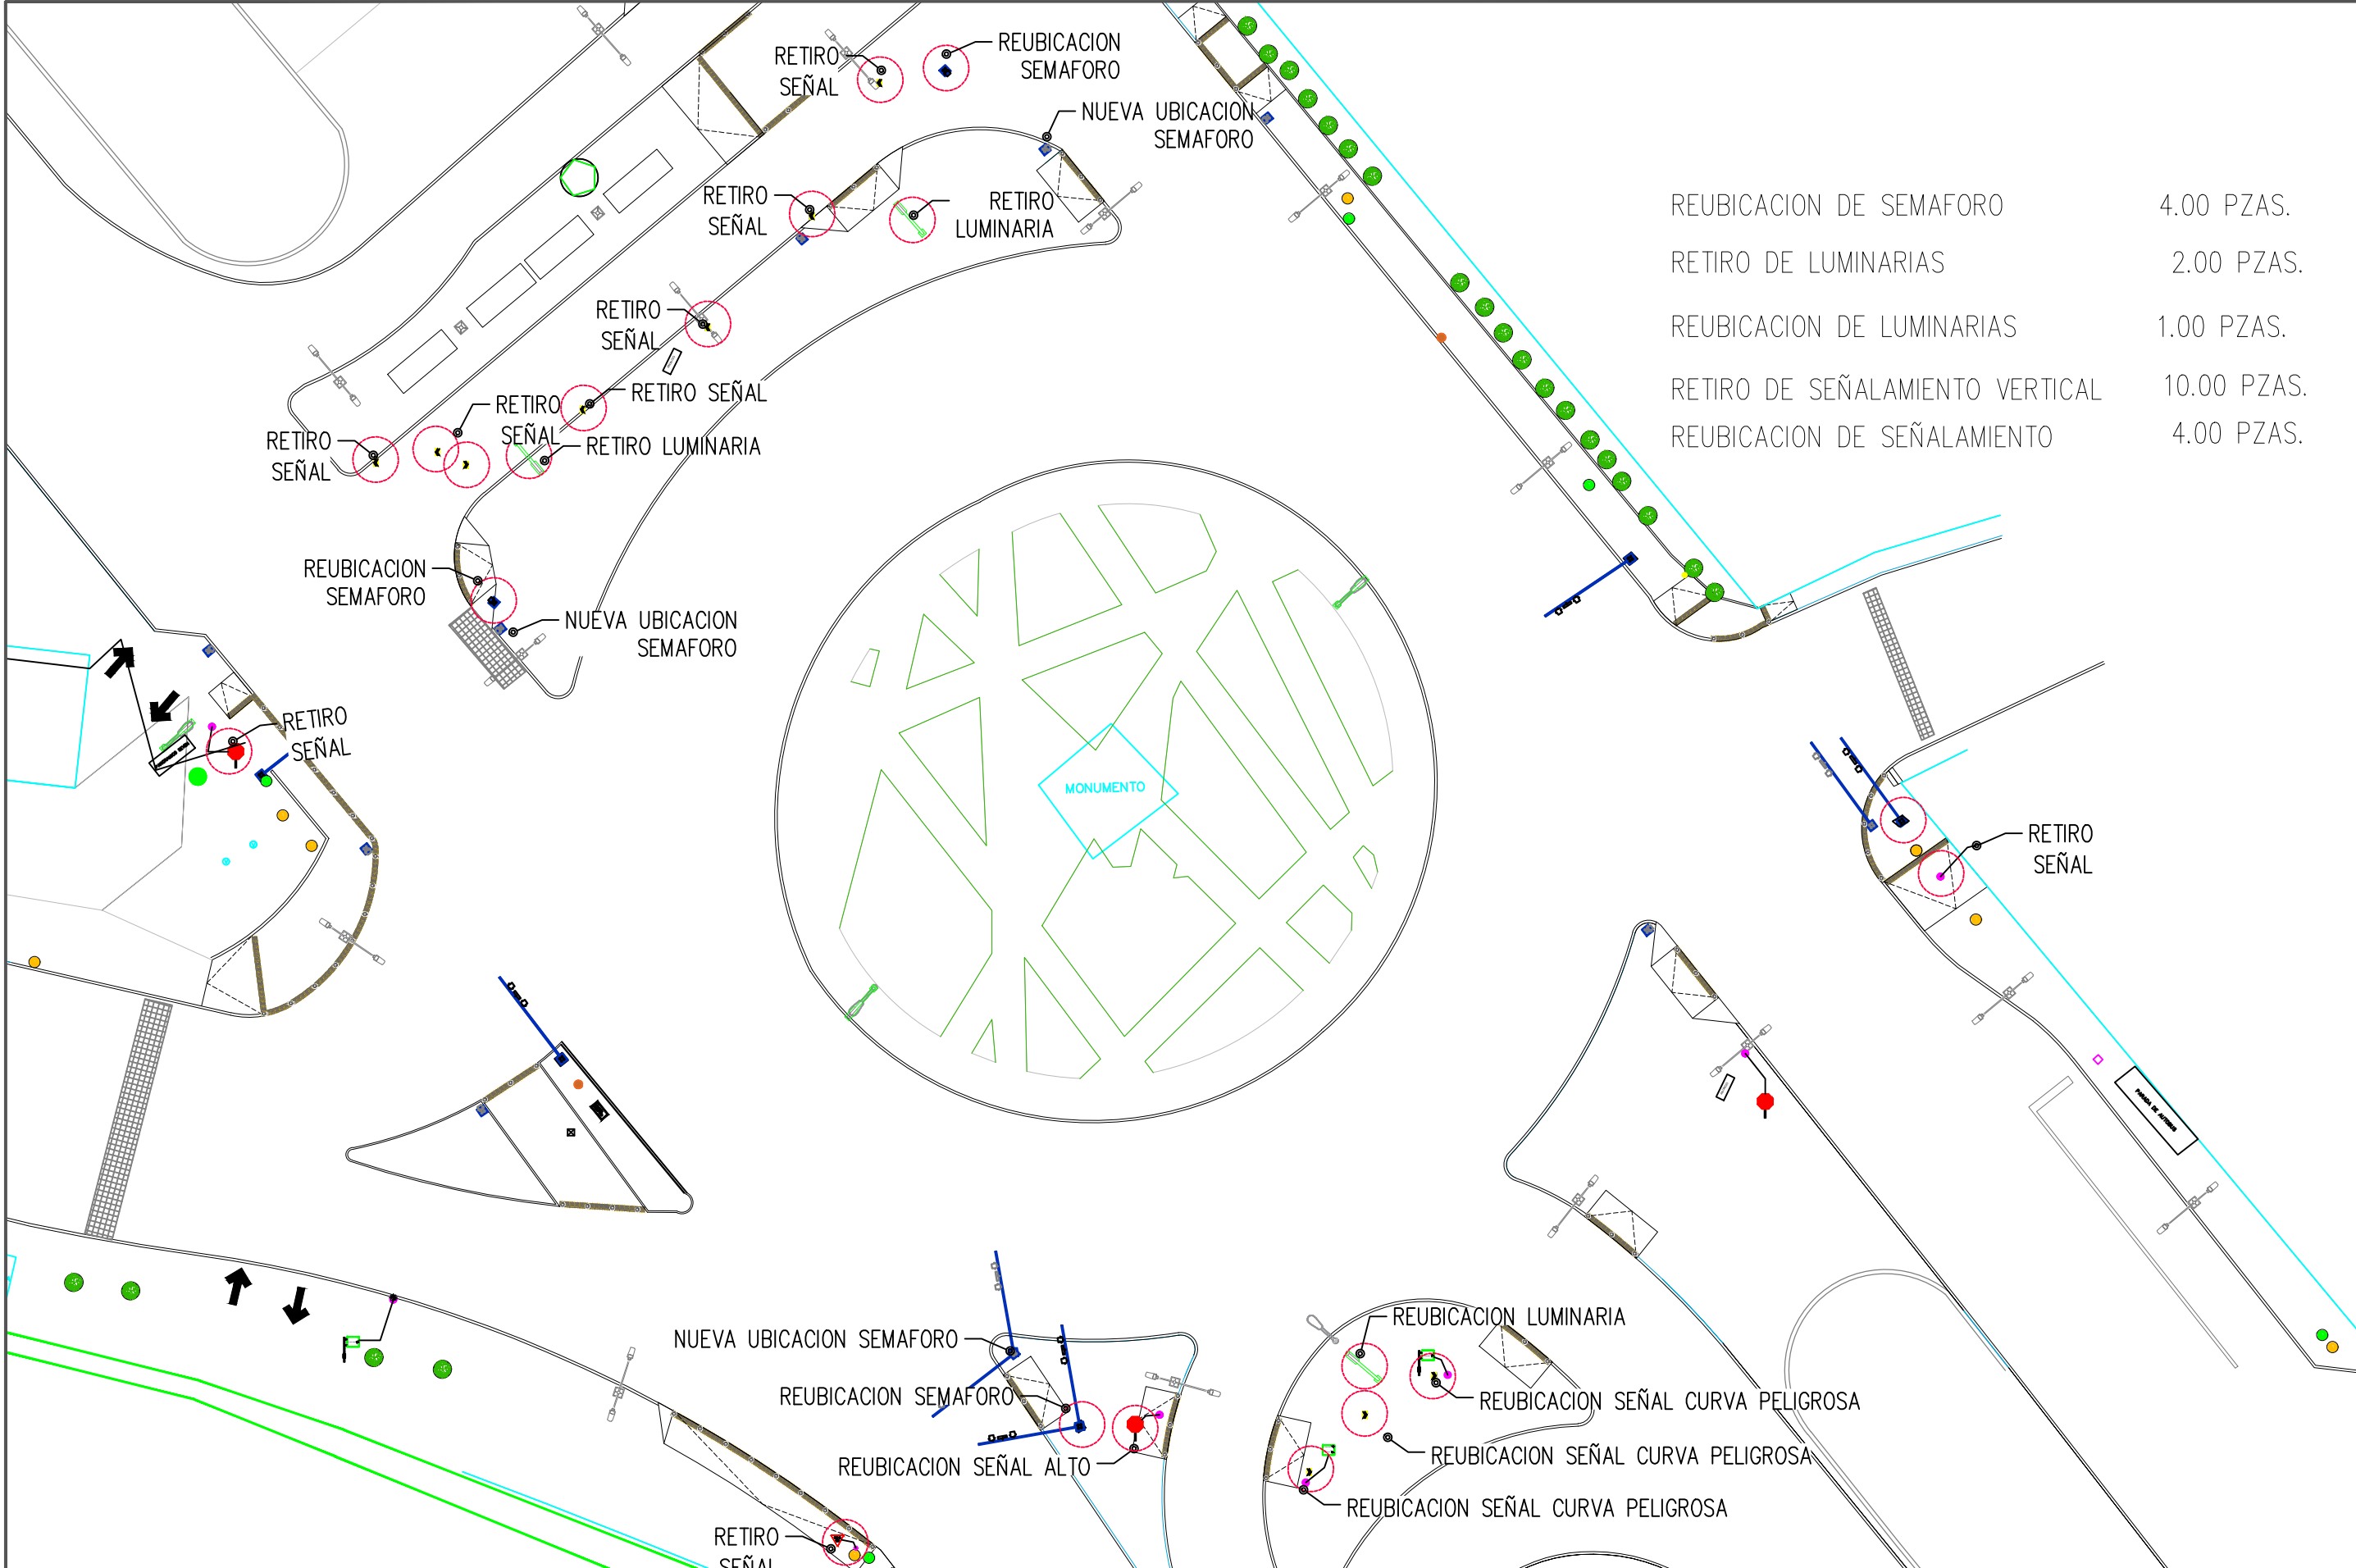

REUBICACION DE SEMAFORO	4.00 PZAS.
RETIRO DE LUMINARIAS	2.00 PZAS.
REUBICACION DE LUMINARIAS	1.00 PZAS.
RETIRO DE SEÑALAMIENTO VERTICAL	10.00 PZAS.
REUBICACION DE SEÑALAMIENTO	4.00 PZAS.



EL GOBIERNO DEL
NUEVO
NUEVO LEÓN

DEPENDENCIA NORMATIVA



PROYECTO

**CENTRO DE TRANSFERENCIA
MEDEROS**

MUNICIPIO DE MONTERREY, N.L.

NOMENCLATURA

SIMBOLOGÍA

REV FECHA COMENTARIOS

1 06-DIC-21 ANTEPROYECTO

RESPONSABLE DE PROYECTO

DEPENDENCIA NORMATIVA

CLAVE

**CTMED
RET-01**

NORTE



NOMBRE DE PLANO

**PLANTA
RETIROS**

NOTA:
ESTE PROGRAMA ES DE CARÁCTER PÚBLICO, NO ES
PATROCINADO, NI PROMOVIDO POR PARTIDO POLÍTICO
ALGUNO Y SUS RECURSOS PROVIENEN DE LOS IMPUESTOS
QUE PAGAN TODOS LOS CONTRIBUYENTES. ESTÁ
PROHIBIDO EL USO DE ESTE PROGRAMA CON FINES
POLÍTICOS, ELECTORALES, DE LUCRO Y OTROS DISTINTOS A
LOS ESTABLECIDOS.



**CENTRO DE TRANSFERENCIA MEDEROS
PLANTA RETIROS**

ESC. 1:500

NOTA: LAS DIMENSIONES SON PROPUESTAS, SE DEBERÁ
VALIDAR CON MUNICIPIO LIMITES DE PROPIEDAD DE
CADA UNO DE LOS PREDIOS EN LAS ESQUINAS.