


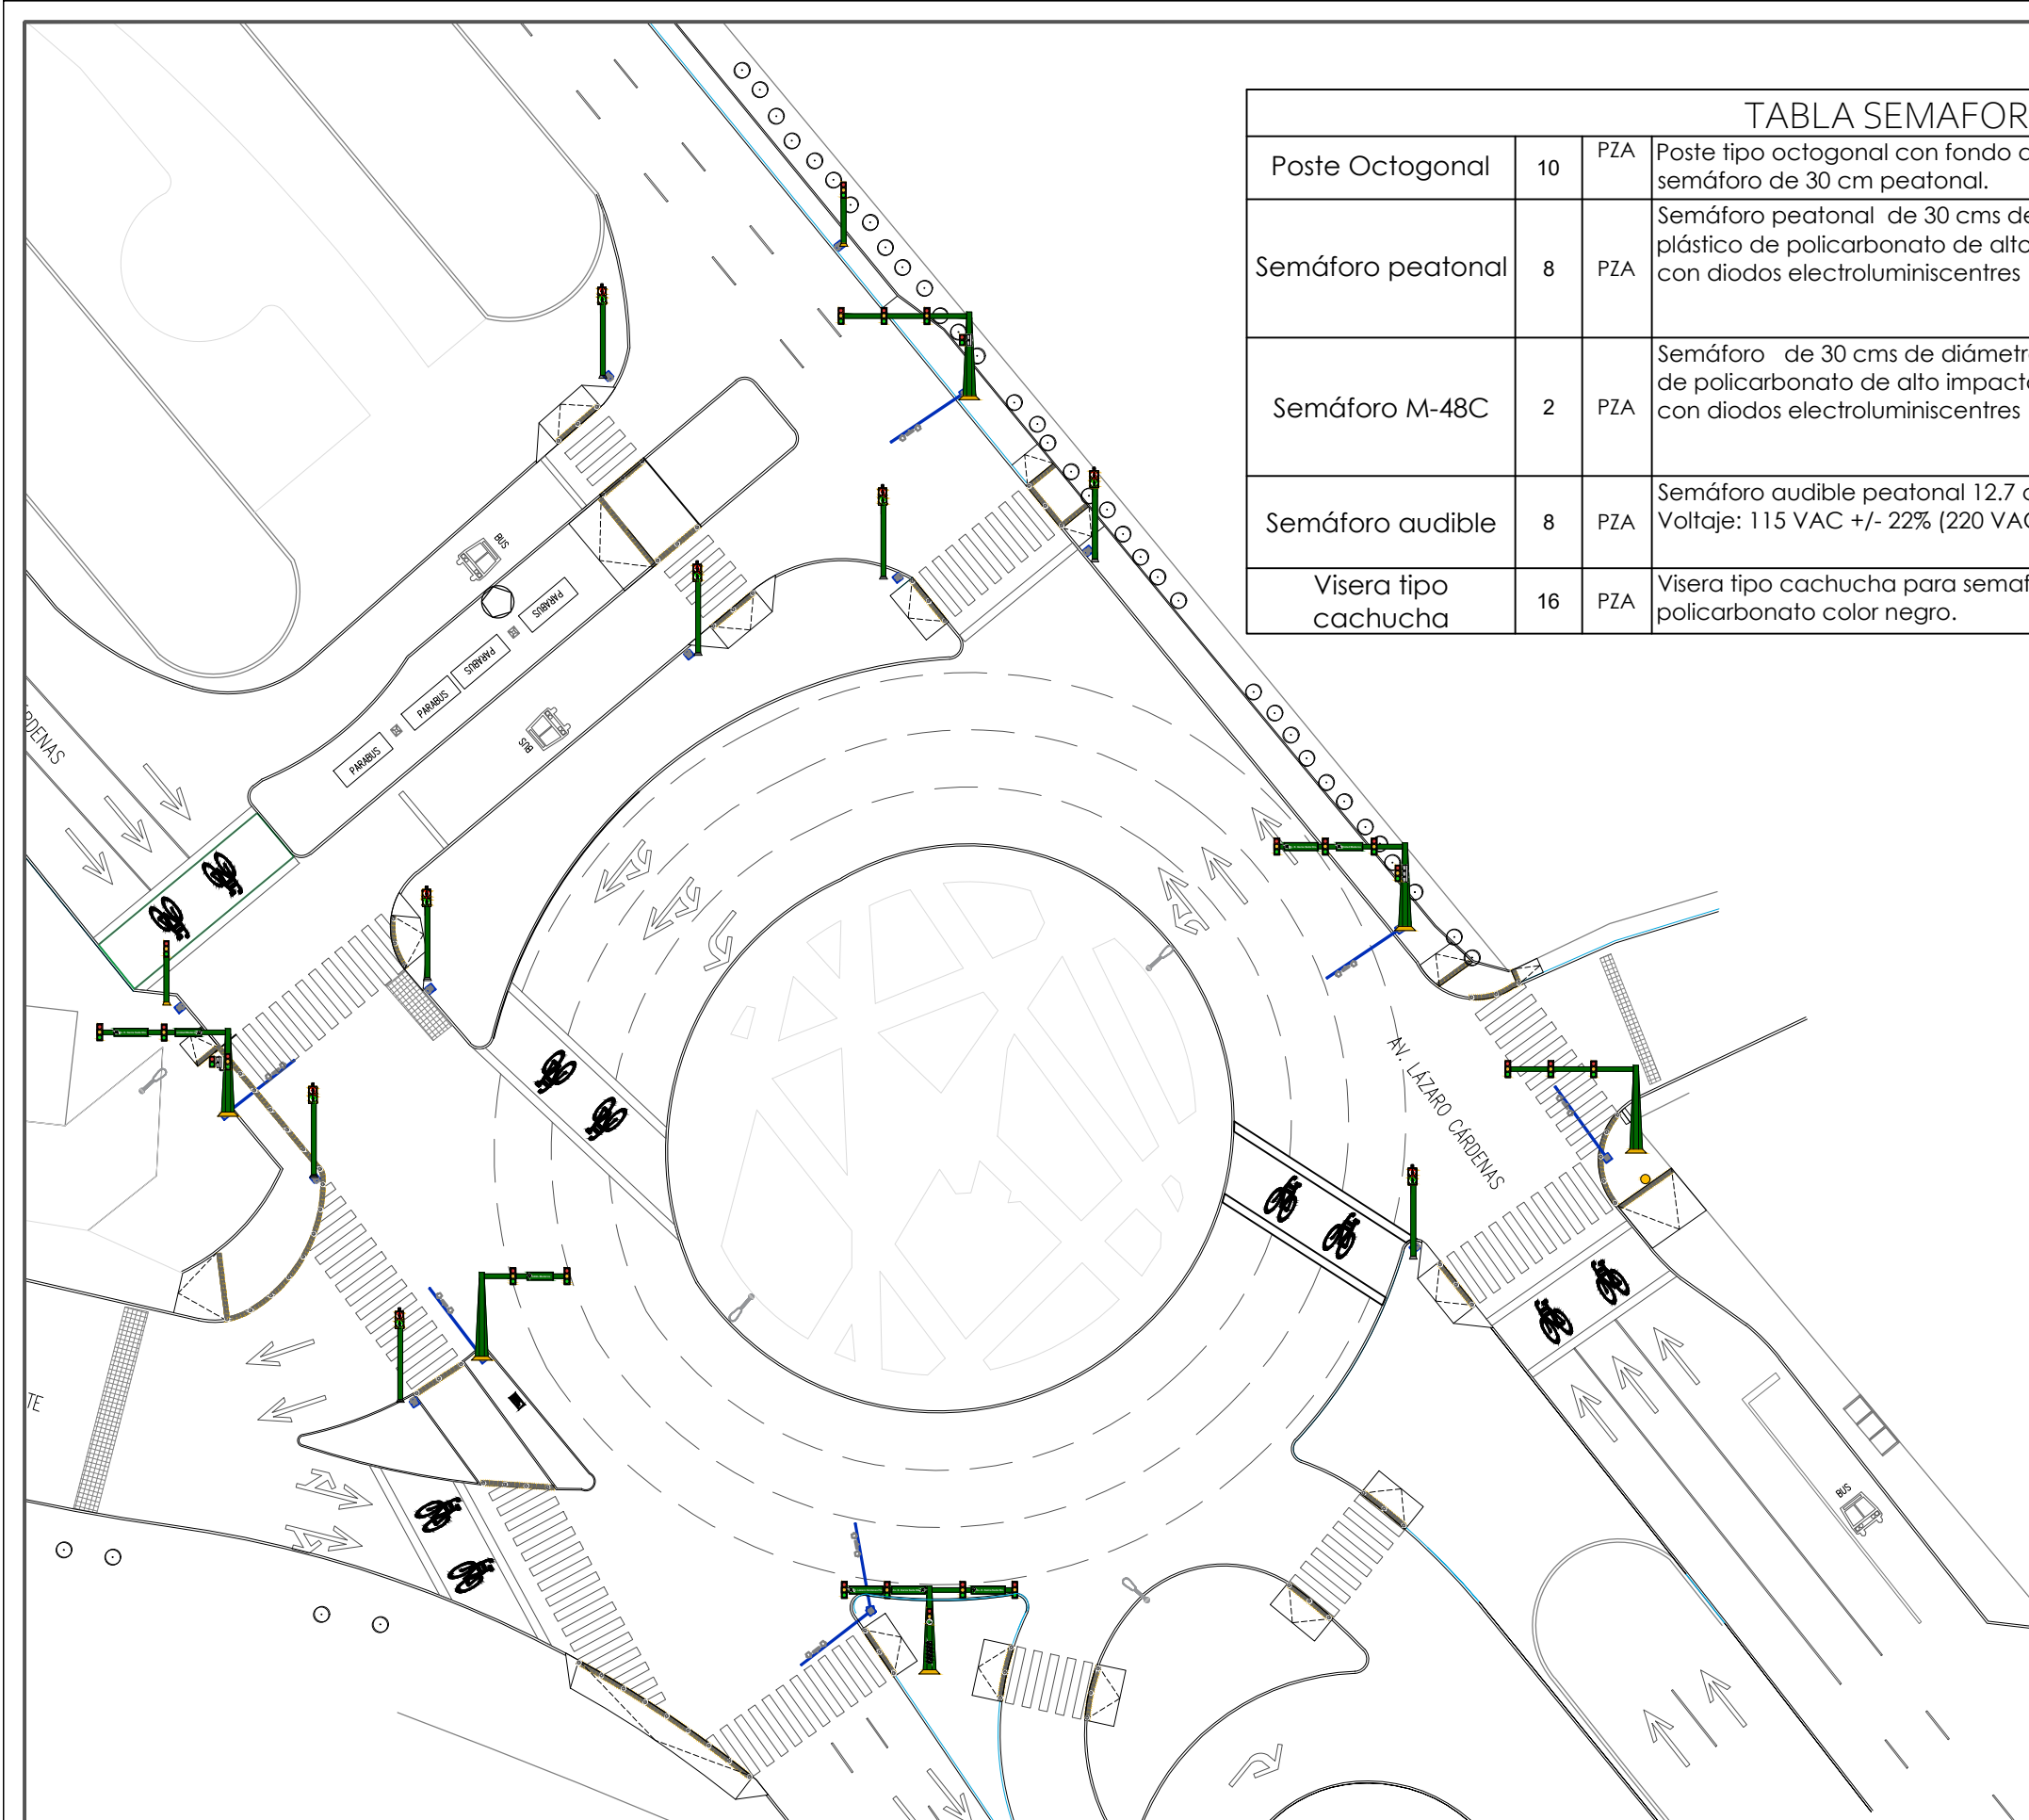


TABLA SEMAFORIZACIÓN			
Poste Octogonal	10	PZA	Poste tipo octogonal con fondo anticorrosivo y pintura esmalte color verde para colocar semáforo de 30 cm peatonal.
Semáforo peatonal	8	PZA	Semáforo peatonal de 30 cms de diámetro cada una incluye: tapa, caja, inyectadas en plástico de policarbonato de alto impacto coor negro con luces rojo y verde. Fabricadas con diodos electroluminiscentes (LEDs) alta intensidad para operarse en 120 volts.
Semáforo M-48C	2	PZA	Semáforo de 30 cms de diámetro cada una incluye: tapa, caja, inyectadas en plástico de policarbonato de alto impacto coor negro con luces rojo, ambar y verde. Fabricadas con diodos electroluminiscentes (LEDs) alta intensidad para operarse en 120 volts.
Semáforo audible	8	PZA	Semáforo audible peatonal 12.7 cm de alto x 9.5 cm de ancho x 12.7 cm de largo. Voltaje: 115 VAC +/- 22% (220 VAC, opcional)Peso: 1.3 kg. Color negro
Visera tipo cachucha	16	PZA	Visera tipo cachucha para semaforo para semaforo de 300mm, fabricada en policarbonato color negro.



NOTA: LAS DIMENSIONES SON PROPUESTAS, SE DEBERÁ VALIDAR CON MUNICIPIO LIMITES DE PROPIEDAD DE CADA UNO DE LOS PREDIOS EN LAS ESQUINAS.

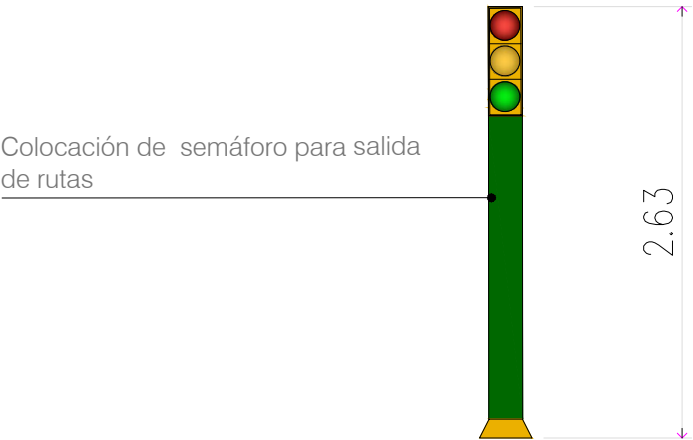

EL GOBIERNO DEL
NUEVO
NUEVO LEÓN

DEPENDENCIA NORMATIVA



MOVILIDAD Y PLANEACIÓN URBANA
GABINETE DE GENERACIÓN DE VIGILANCIA URBANA

PROYECTO

CENTRO DE TRANSFERENCIA MEDEROS

MUNICIPIO DE MONTERREY, N.L.

NOMENCLATURA

SIMBOLOGÍA

REV	FECHA	COMENTARIOS
1	06-DIC-21	ANTEPROYECTO

RESPONSABLE DE PROYECTO

DEPENDENCIA NORMATIVA

CLAVE	NORTE
CTMED SEM-01	

NOMBRE DE PLANO

PLANTA SEMAFORIZACIÓN

NOTA:
ESTE PROGRAMA ES DE CARÁCTER PÚBLICO. NO ES PATROCINADO, NI PROMOVIDO POR PARTIDO POLÍTICO ALGUNO Y SUS RECURSOS PROVIENEN DE LOS IMPUESTOS QUE PAGAN TODOS LOS CONTRIBUYENTES. ESTÁ PROHIBIDO EL USO DE ESTE PROGRAMA CON FINES POLÍTICOS, ELECTORALES, DE LUERO Y OTROS DISTINTOS A LOS ESTABLECIDOS.



MOVILIDAD Y PLANEACIÓN URBANA
GABINETE DE GENERACIÓN DE VIGILANCIA URBANA