


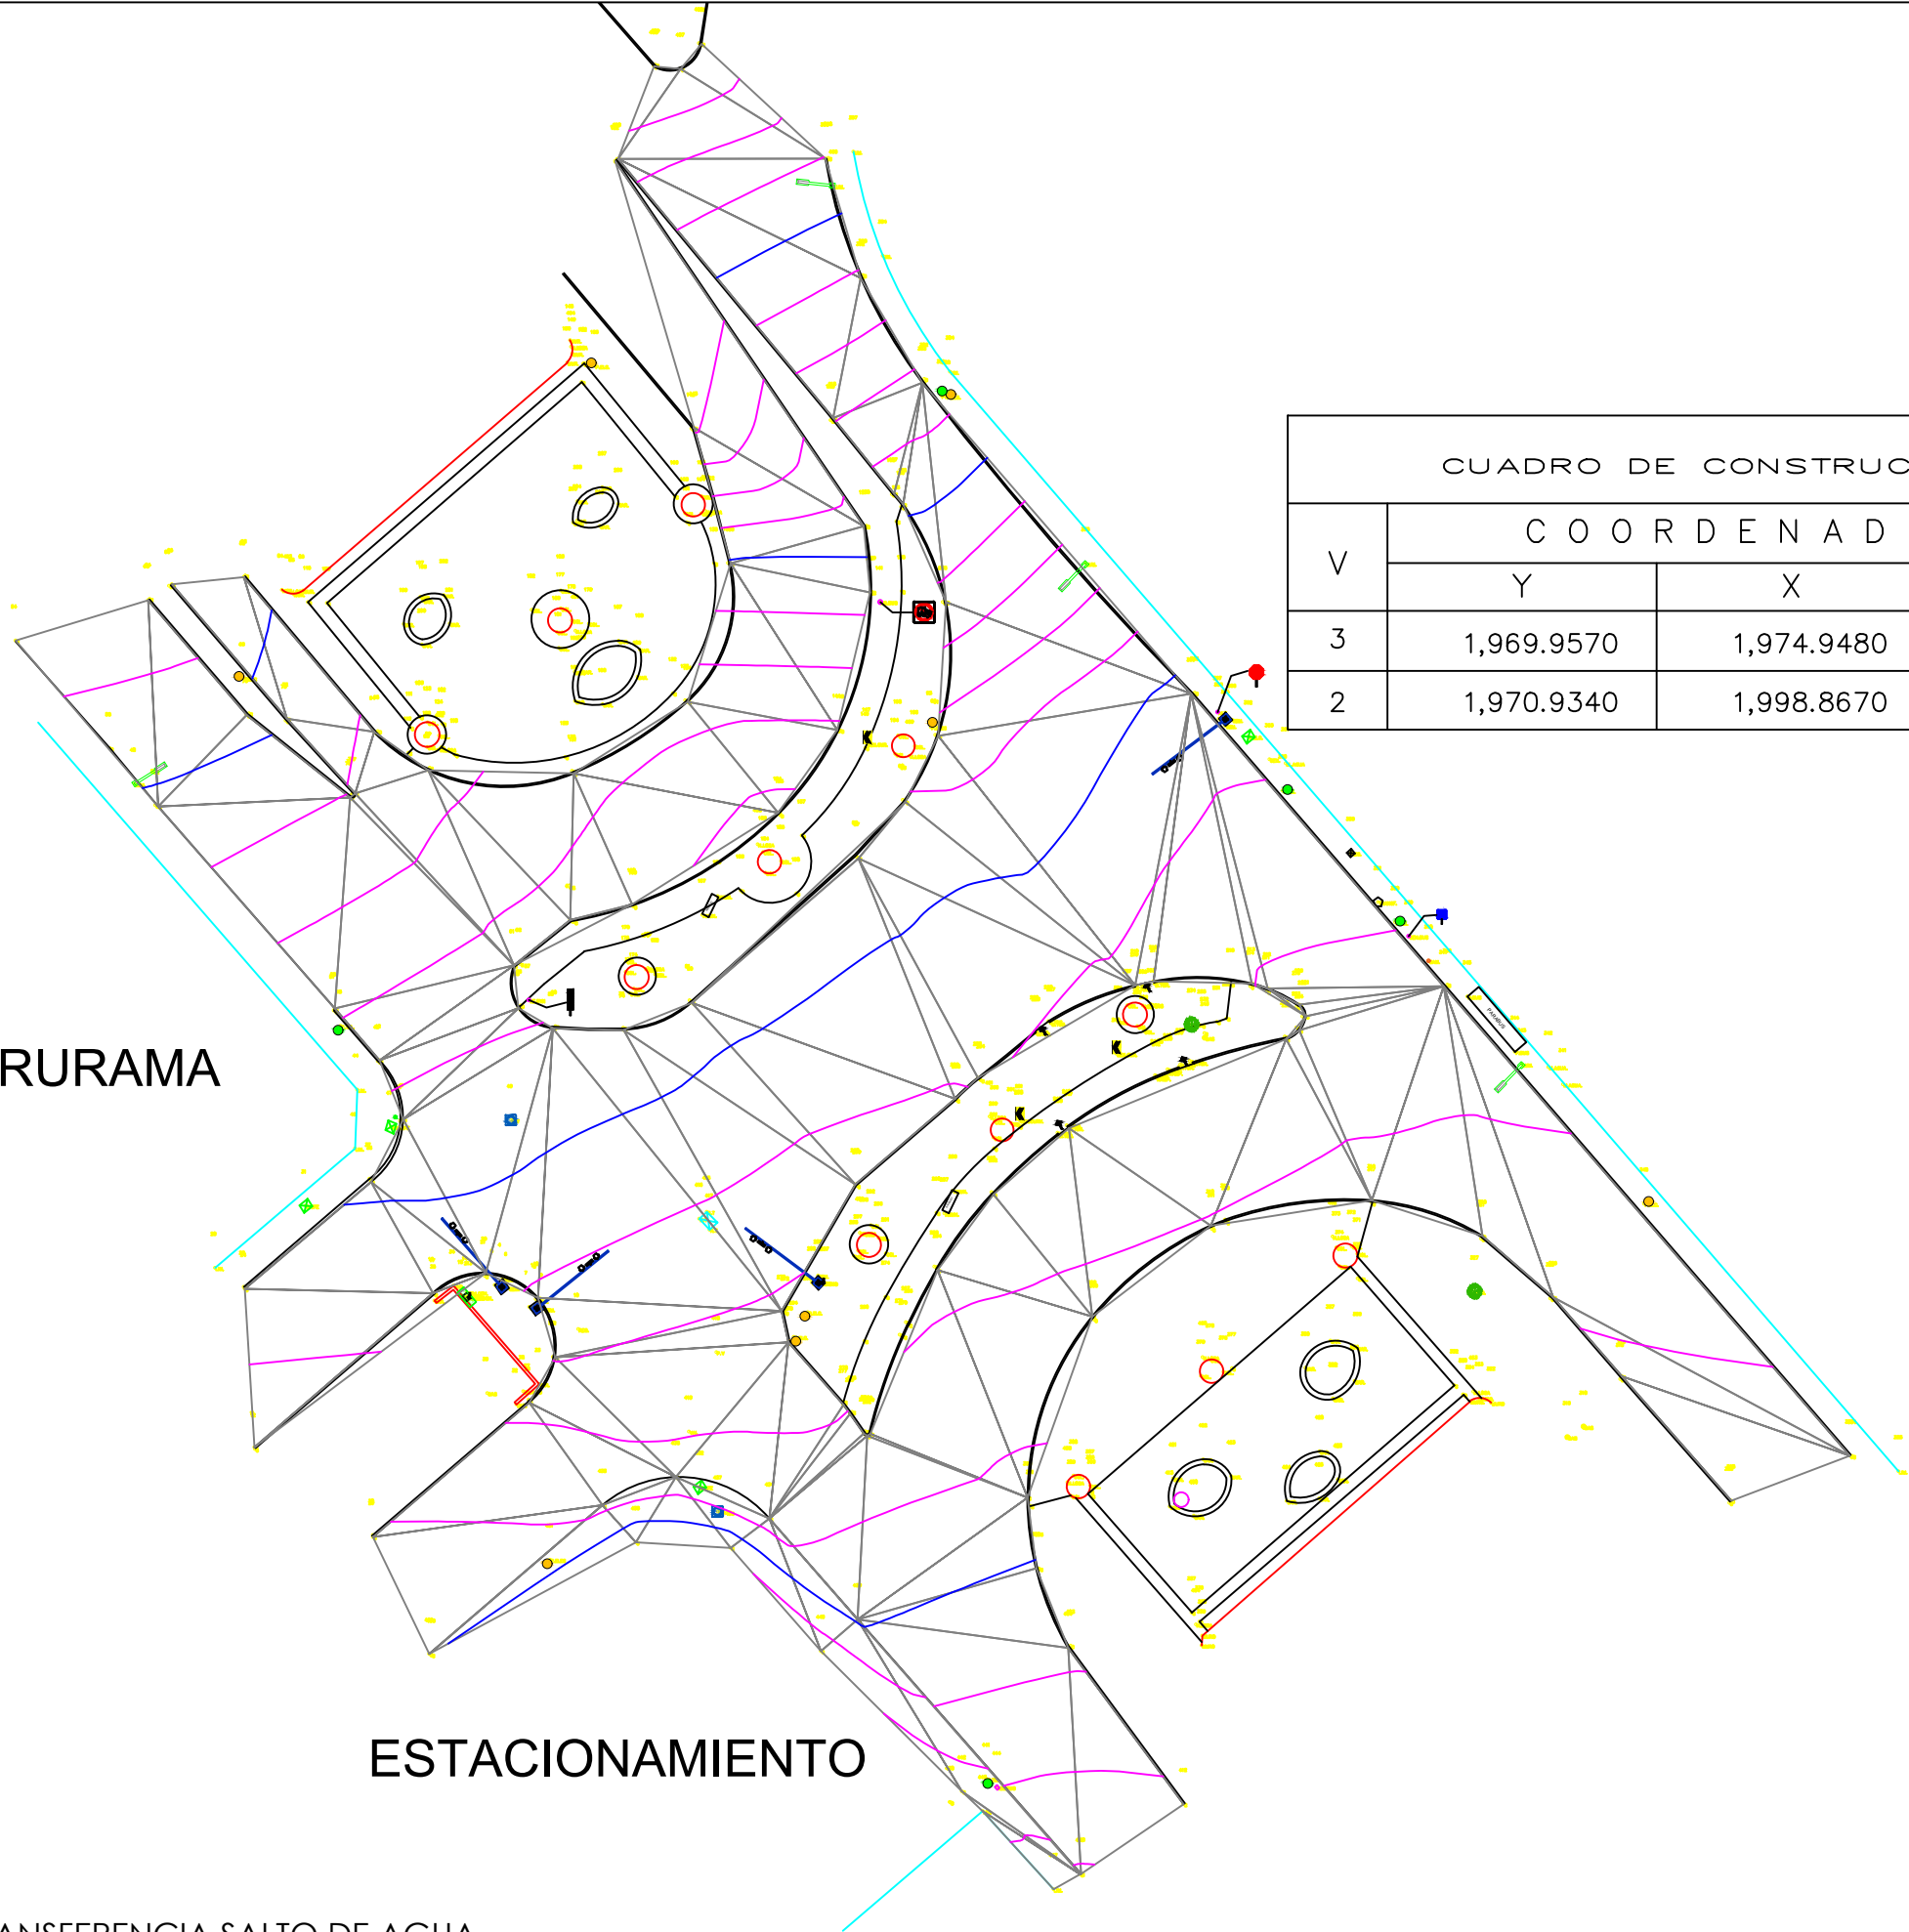

CUADRO DE CONSTRUCCION			
V	C O O R D E N A D A S		
	Y	X	Z
3	1,969.9570	1,974.9480	200.4270
2	1,970.9340	1,998.8670	200.8950



EL GOBIERNO DEL
NUEVO
NUEVO LEÓN

DEPENDENCIA NORMATIVA



**MOVILIDAD Y
PLANEACIÓN URBANA**
GABINETE DE GENERACIÓN
DE VISIÓN SOSTENIBLE

PROYECTO

**CENTRO DE
TRANFERENCIA
SALTO DEL AGUA**

NOMENCLATURA

SIMBOLOGÍA GENERAL

- REGISTRO DE AGUA Y DRENAJE
- POSTE DE CFE
- POSTE DE TELMEX
- REGISTRO SIN IDENTIFICAR
- PUNTO DE CONTROL
- LUMINARIA
- LINEA DE GAS
- BOCA TORMENTA
- REGISTRO DE TELMEX
- REGISTRO DE CFE
- CURVA
- ANUNCIO
- MUFA CFE
- TELEFO PUBLICO
- ARBOL
- SEMAFORO
- TRANSFORMADOR
- CAMARAS

COMENTARIOS

REV	FECHA	COMENTARIOS
1	04-ENE-22	ANTEPROYECTO

RESPONSABLE DE PROYECTO

DEPENDENCIA NORMATIVA

CLAVE

**CTSA-EA
PLAN-01**

NORTE



NOMBRE DE PLANO

**PLANO DE
ESTADO ACTUAL**

NOTA:

ESTE PROGRAMA ES DE CARÁCTER PÚBLICO, NO ES PATROCINADO, NI PROMOVIDO POR PARTIDO POLÍTICO ALGUNO Y SUS RECURSOS PROVIENEN DE LOS IMPUESTOS QUE PAGAN TODOS LOS CONTRIBUYENTES. ESTÁ PROHIBIDO EL USO DE ESTE PROGRAMA CON FINES POLÍTICOS, ELECTORALES, DE LUCRO Y OTROS DISTINTOS A LOS ESTABLECIDOS.



**MOVILIDAD Y
PLANEACIÓN URBANA**
GABINETE DE GENERACIÓN
DE VISIÓN SOSTENIBLE



CENTRO DE TRANSFERENCIA SALTO DE AGUA
PLANO ESTADO ACTUAL

ESC. 1:500

OXXO