


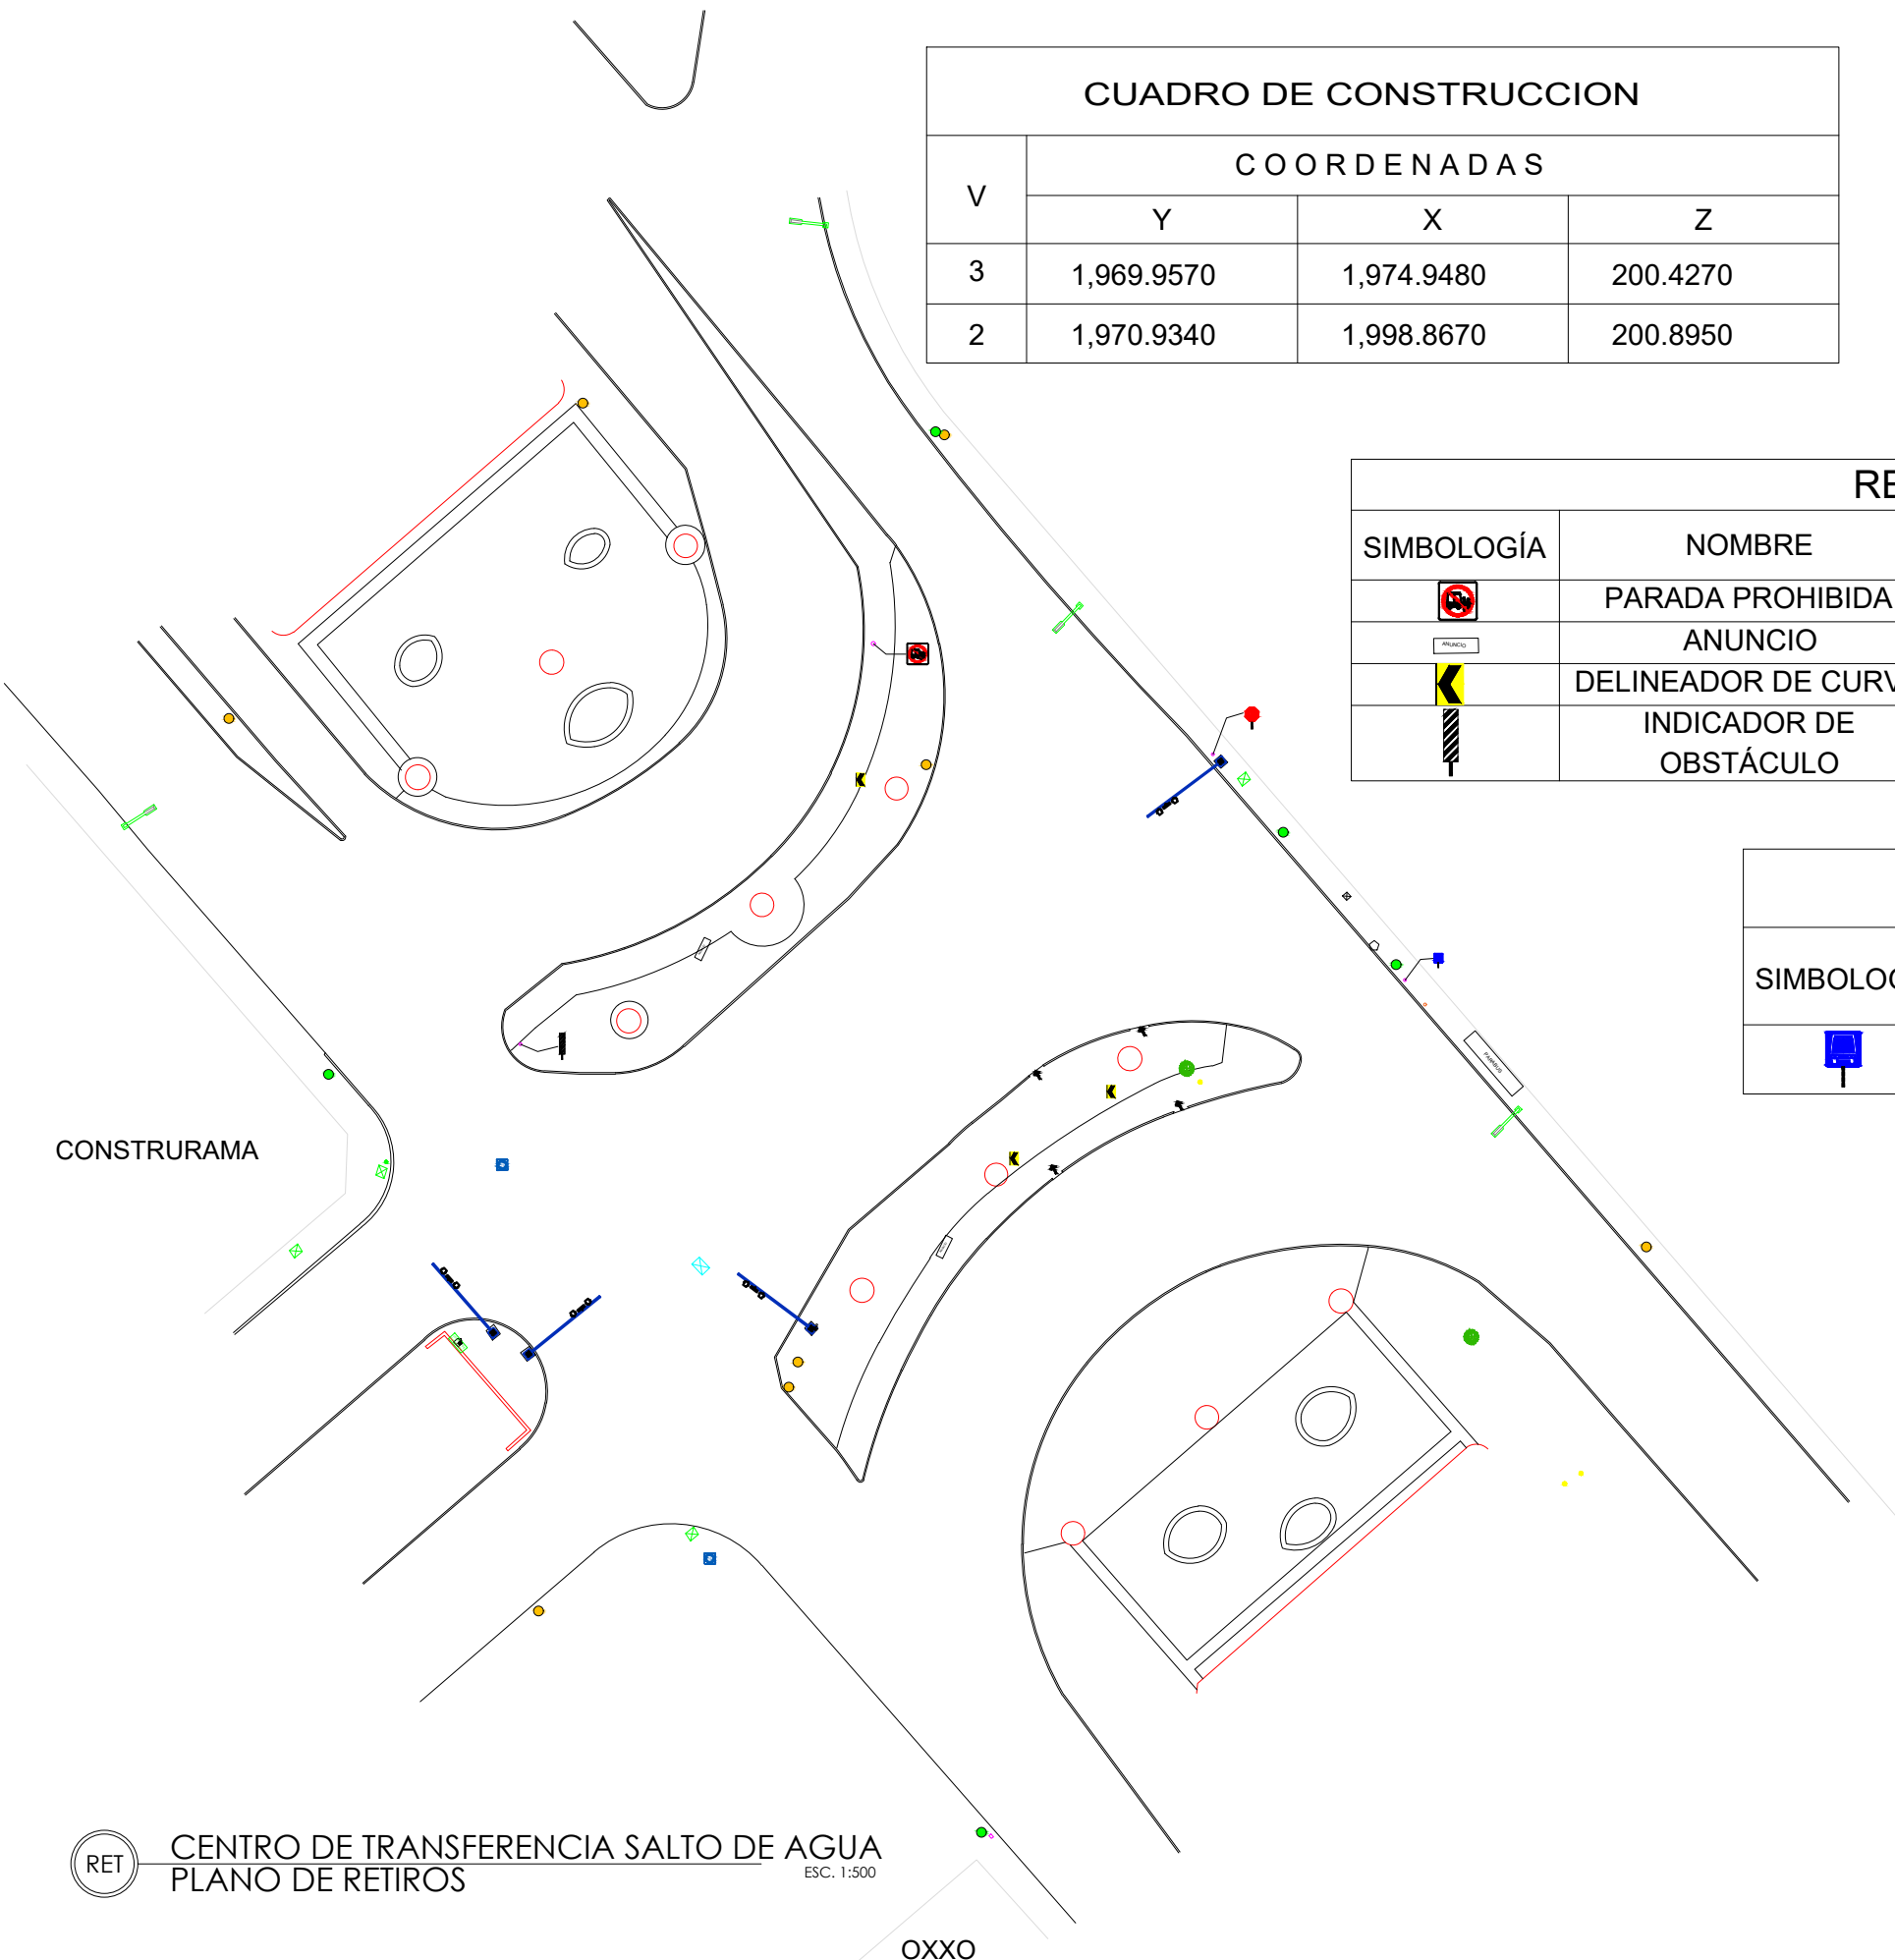

CUADRO DE CONSTRUCCION			
V	COORDENADAS		
	Y	X	Z
3	1,969.9570	1,974.9480	200.4270
2	1,970.9340	1,998.8670	200.8950

RETIROS			
SIMBOLOGÍA	NOMBRE	UNIDAD	CANTIDAD
	PARADA PROHIBIDA	PZAS	1
	ANUNCIO	PZAS	2
	DELINEADOR DE CURVA	PZAS	3
	INDICADOR DE OBSTÁCULO	PZAS	1

REACOMODO			
SIMBOLOGÍA	NOMBRE	UNIDAD	CAN
	PARADA DE BUS	PZAS	

RET CENTRO DE TRANSFERENCIA SALTO DE AGUA
PLANO DE RETIROS ESC. 1:500



PROYECTO
**CENTRO DE
TRANFERENCIA
SALTO DEL AGUA**

- SIMBOLOGÍA GENERAL
- REGISTRO DE AGUA Y DRENAJE
 - POSTE DE CFE
 - POSTE DE TELMEX
 - REGISTRO SIN IDENTIFICAR
 - PUNTO DE CONTROL
 - LUMINARIA
 - LINEA DE GAS
 - BOCA TORMENTA
 - REGISTRO DE TELMEX
 - REGISTRO DE CFE
 - CURVA
 - ANUNCIO
 - MUFA CFE
 - TELEFO PUBLICO
 - ARBOL
 - SEMAFORO
 - TRANSFORMADOR
 - CAMARAS

REV	FECHA	COMENTARIOS
1	06-ENERO-22	ANTEPROYECTO

RESPONSABLE DE PROYECTO

DEPENDENCIA NORMATIVA

CLAVE
**CTSA-RET
PLAN-01**

NORTE

NOMBRE DE PLANO
PLANO DE RETIROS

NOTA:
ESTE PROGRAMA ES DE CARÁCTER PÚBLICO. NO ES PATROCINADO, NI PROMOVIDO POR PARTIDO POLÍTICO ALGUNO Y SUS RECURSOS PROVIENEN DE LOS IMPUESTOS QUE PAGAN TODOS LOS CONTRIBUYENTES. ESTÁ PROHIBIDO EL USO DE ESTE PROGRAMA CON FINES POLÍTICOS, ELECTORALES, DE LUCRO Y OTROS DISTINTOS A LOS ESTABLECIDOS.

