


PARABUS (BKT)					
CAPACIDAD	MEDIDAS	MATERIAL	ACABADO	ANCLAJE	CLAVE
9 PERSONAS	LARGO 4.20 Mts ANCHO 1.50 Mts ALTO 2.50 Mts	ACERO AL CÁRBON, CRISTAL TEMPLADO	GALVANIZADO CON PINTURA POLIÉSTER	ATORNILLAR Y ANCLAR EN CEMENTO	PA-002

BANCA DE CONCRETO IPSUM				
CLAVE	PESO	DESCRIPCIÓN	DIMENSIONES	CAPACIDAD
MU-01	300 Kg	BANCA DE CONCRETO	1.25 X 0.45 X 0.45	3 PERSONAS

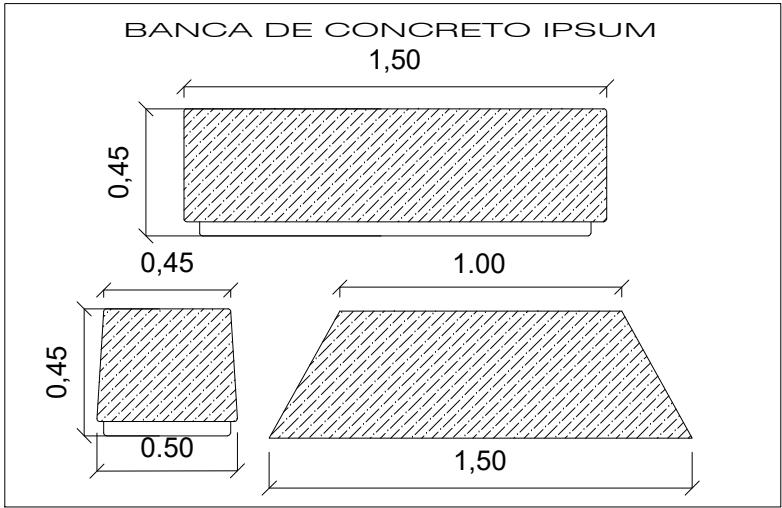


MU CENTRO DE TRANSFERENCIA SALTO DE AGUA
DETALLE MOBILIARIO

ESC. S/E

MU CENTRO DE TRANSFERENCIA SALTO DE AGUA
PLANO DE MOBILIARIO URBANO

ESC. 1:500

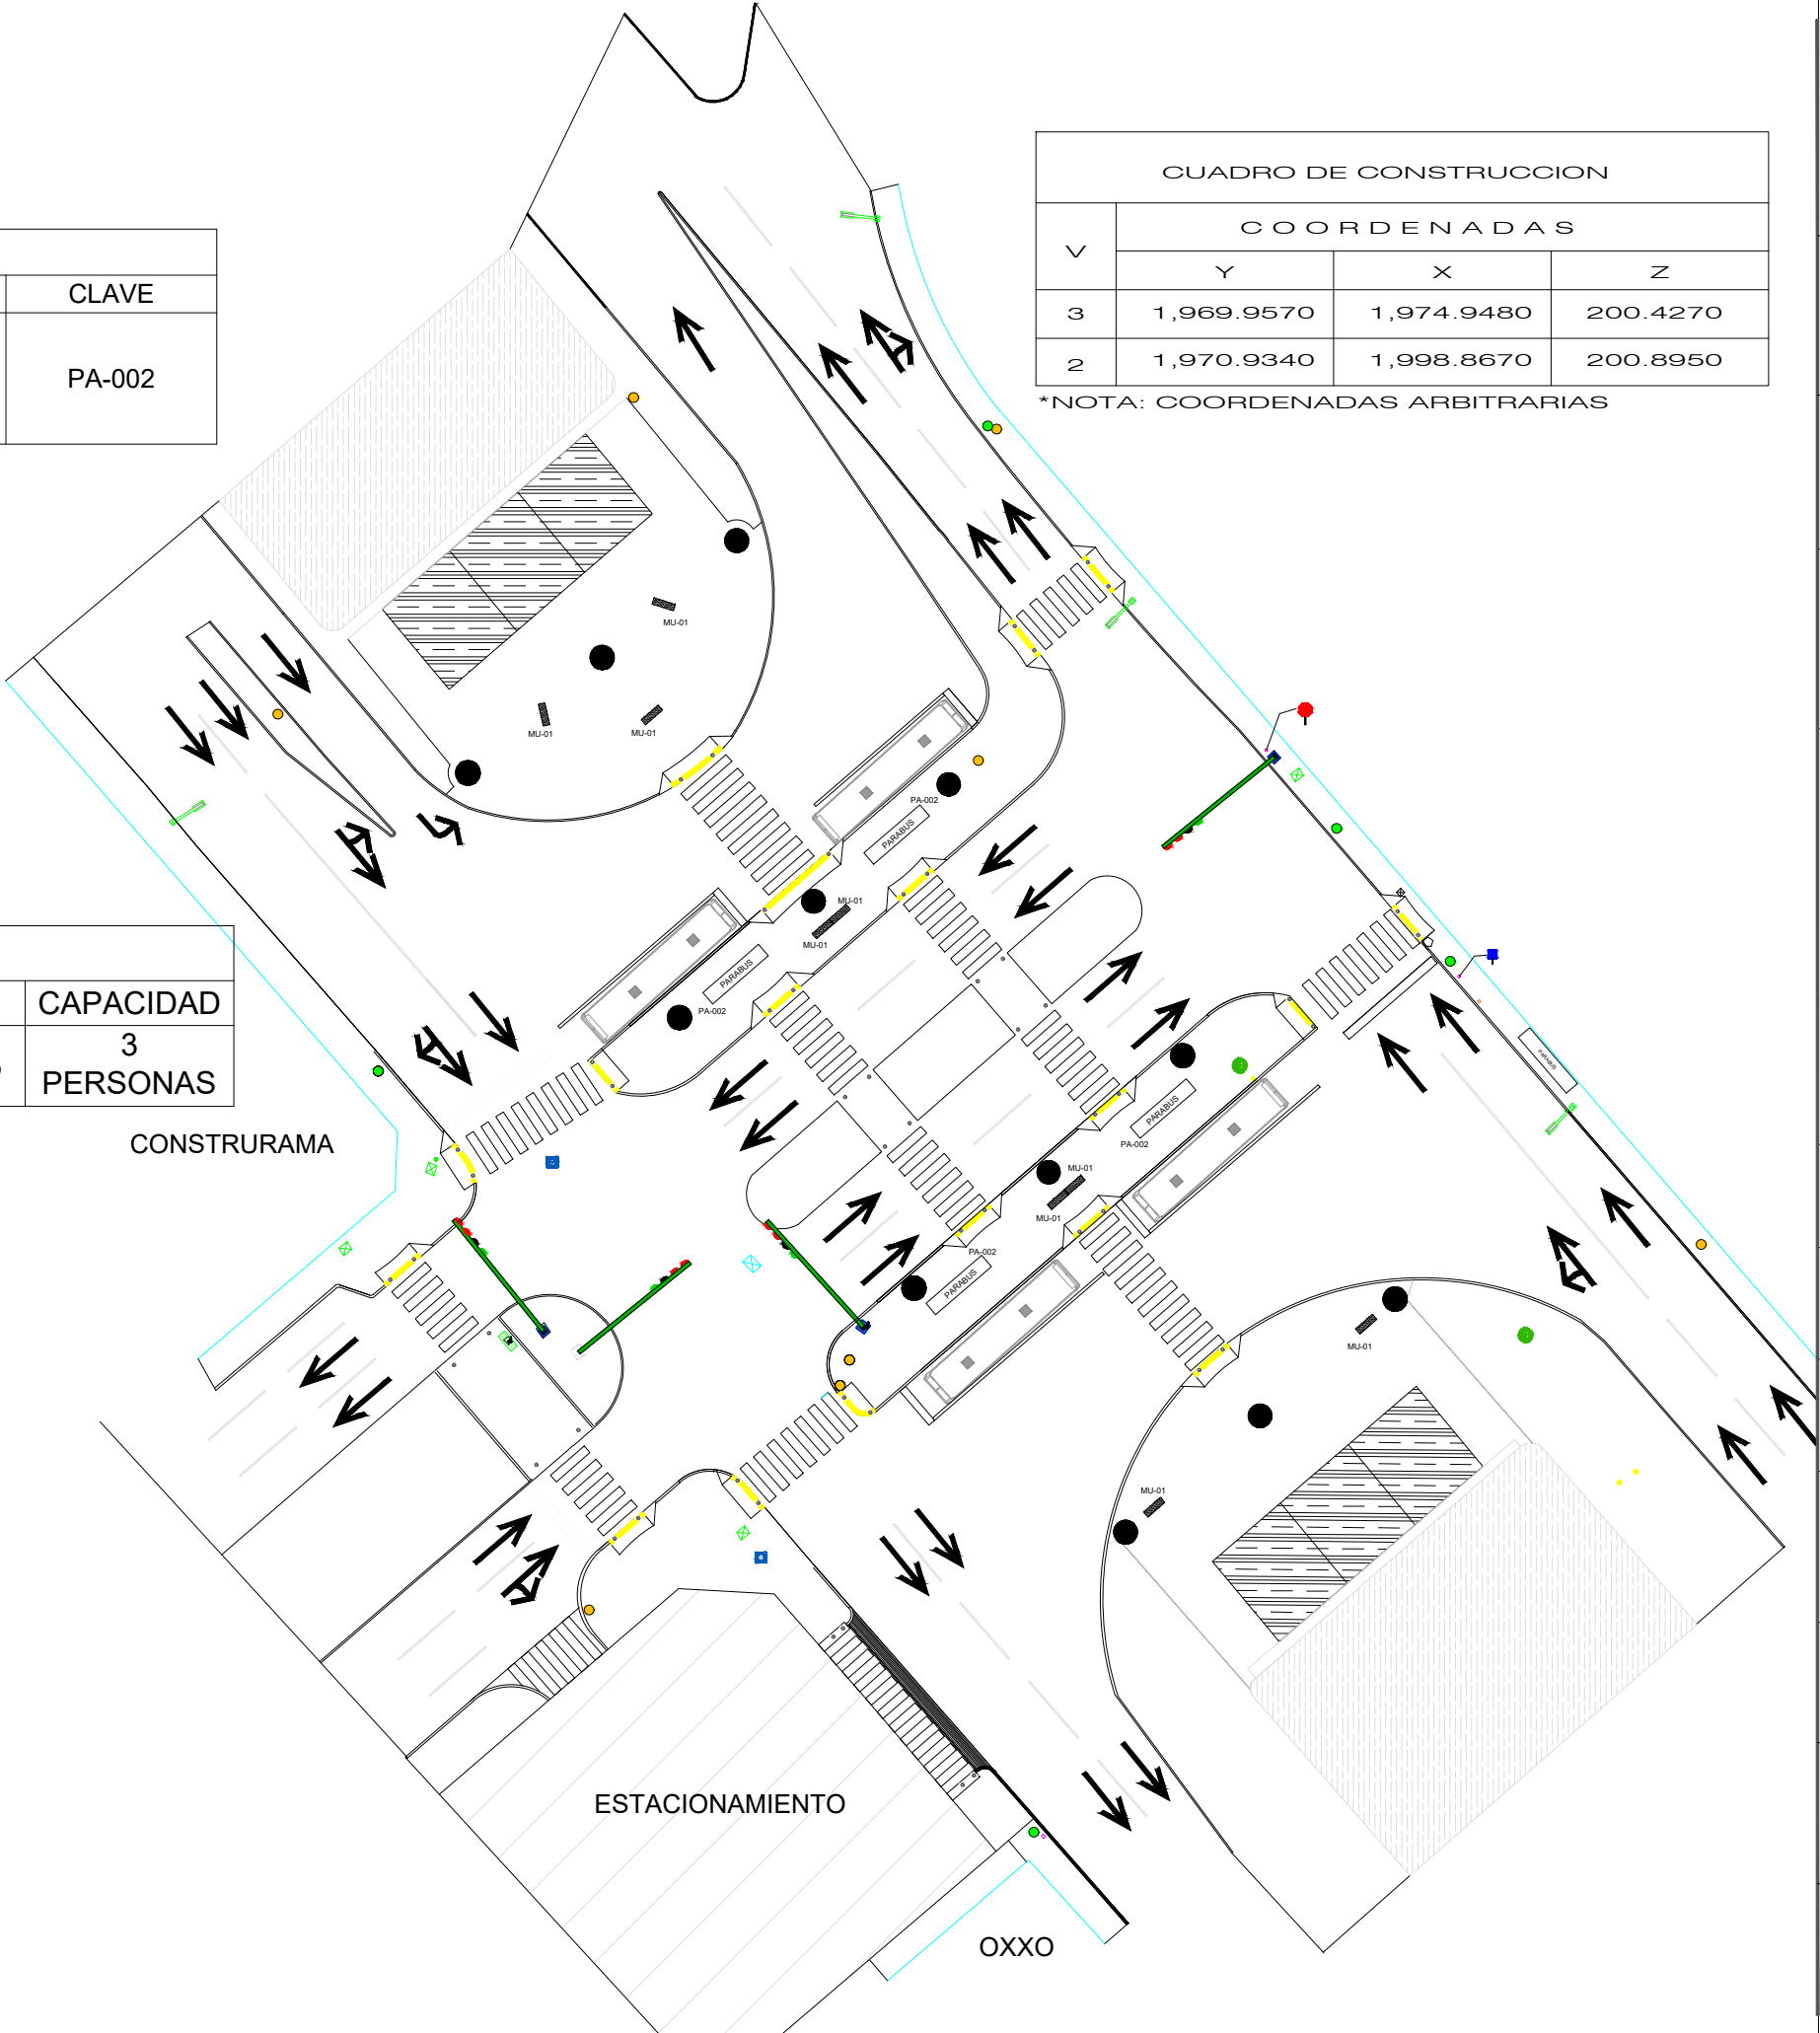

CUADRO DE CONSTRUCCION			
V	COORDENADAS		
	Y	X	Z
3	1,969.9570	1,974.9480	200.4270
2	1,970.9340	1,998.8670	200.8950

*NOTA: COORDENADAS ARBITRARIAS



DEPENDENCIA NORMATIVA



PROYECTO

CENTRO DE
TRANFERENCIA
SALTO DEL AGUA

NOMENCLATURA

SIMBOLOGÍA GENERAL

- REGISTRO DE AGUA Y DRENAJE
- POSTE DE CFE
- POSTE DE TELMEX
- REGISTRO SIN IDENTIFICAR
- PUNTO DE CONTROL
- LUMINARIA
- LINEA DE GAS
- BOCA TORMENTA
- REGISTRO DE TELMEX
- REGISTRO DE CFE
- CURVA
- ANUNCIO
- MUFA CFE
- TELEFO PUBLICO
- ARBOL
- SEMAFORO
- TRANSFORMADOR
- CAMARAS

REV FECHA COMENTARIOS

1 13-ENERO-22 ANTEPROYECTO

RESPONSABLE DE PROYECTO

DEPENDENCIA NORMATIVA

CLAVE

CTSA-MU
PLAN-01

NORTE



NOMBRE DE PLANO

PLANO DE
MOBILIARIO
URBANO

NOTA:

ESTE PROGRAMA ES DE CARÁCTER PÚBLICO. NO ES PATROCINADO, NI PROMOVIDO POR PARTIDO POLÍTICO ALGUNO Y SUS RECURSOS PROVIENEN DE LOS IMPUESTOS QUE PAGAN TODOS LOS CONTRIBUYENTES. ESTÁ PROHIBIDO EL USO DE ESTE PROGRAMA CON FINES POLÍTICOS, ELECTORALES, DE LUCRO Y OTROS DISTINTOS A LOS ESTABLECIDOS.

