




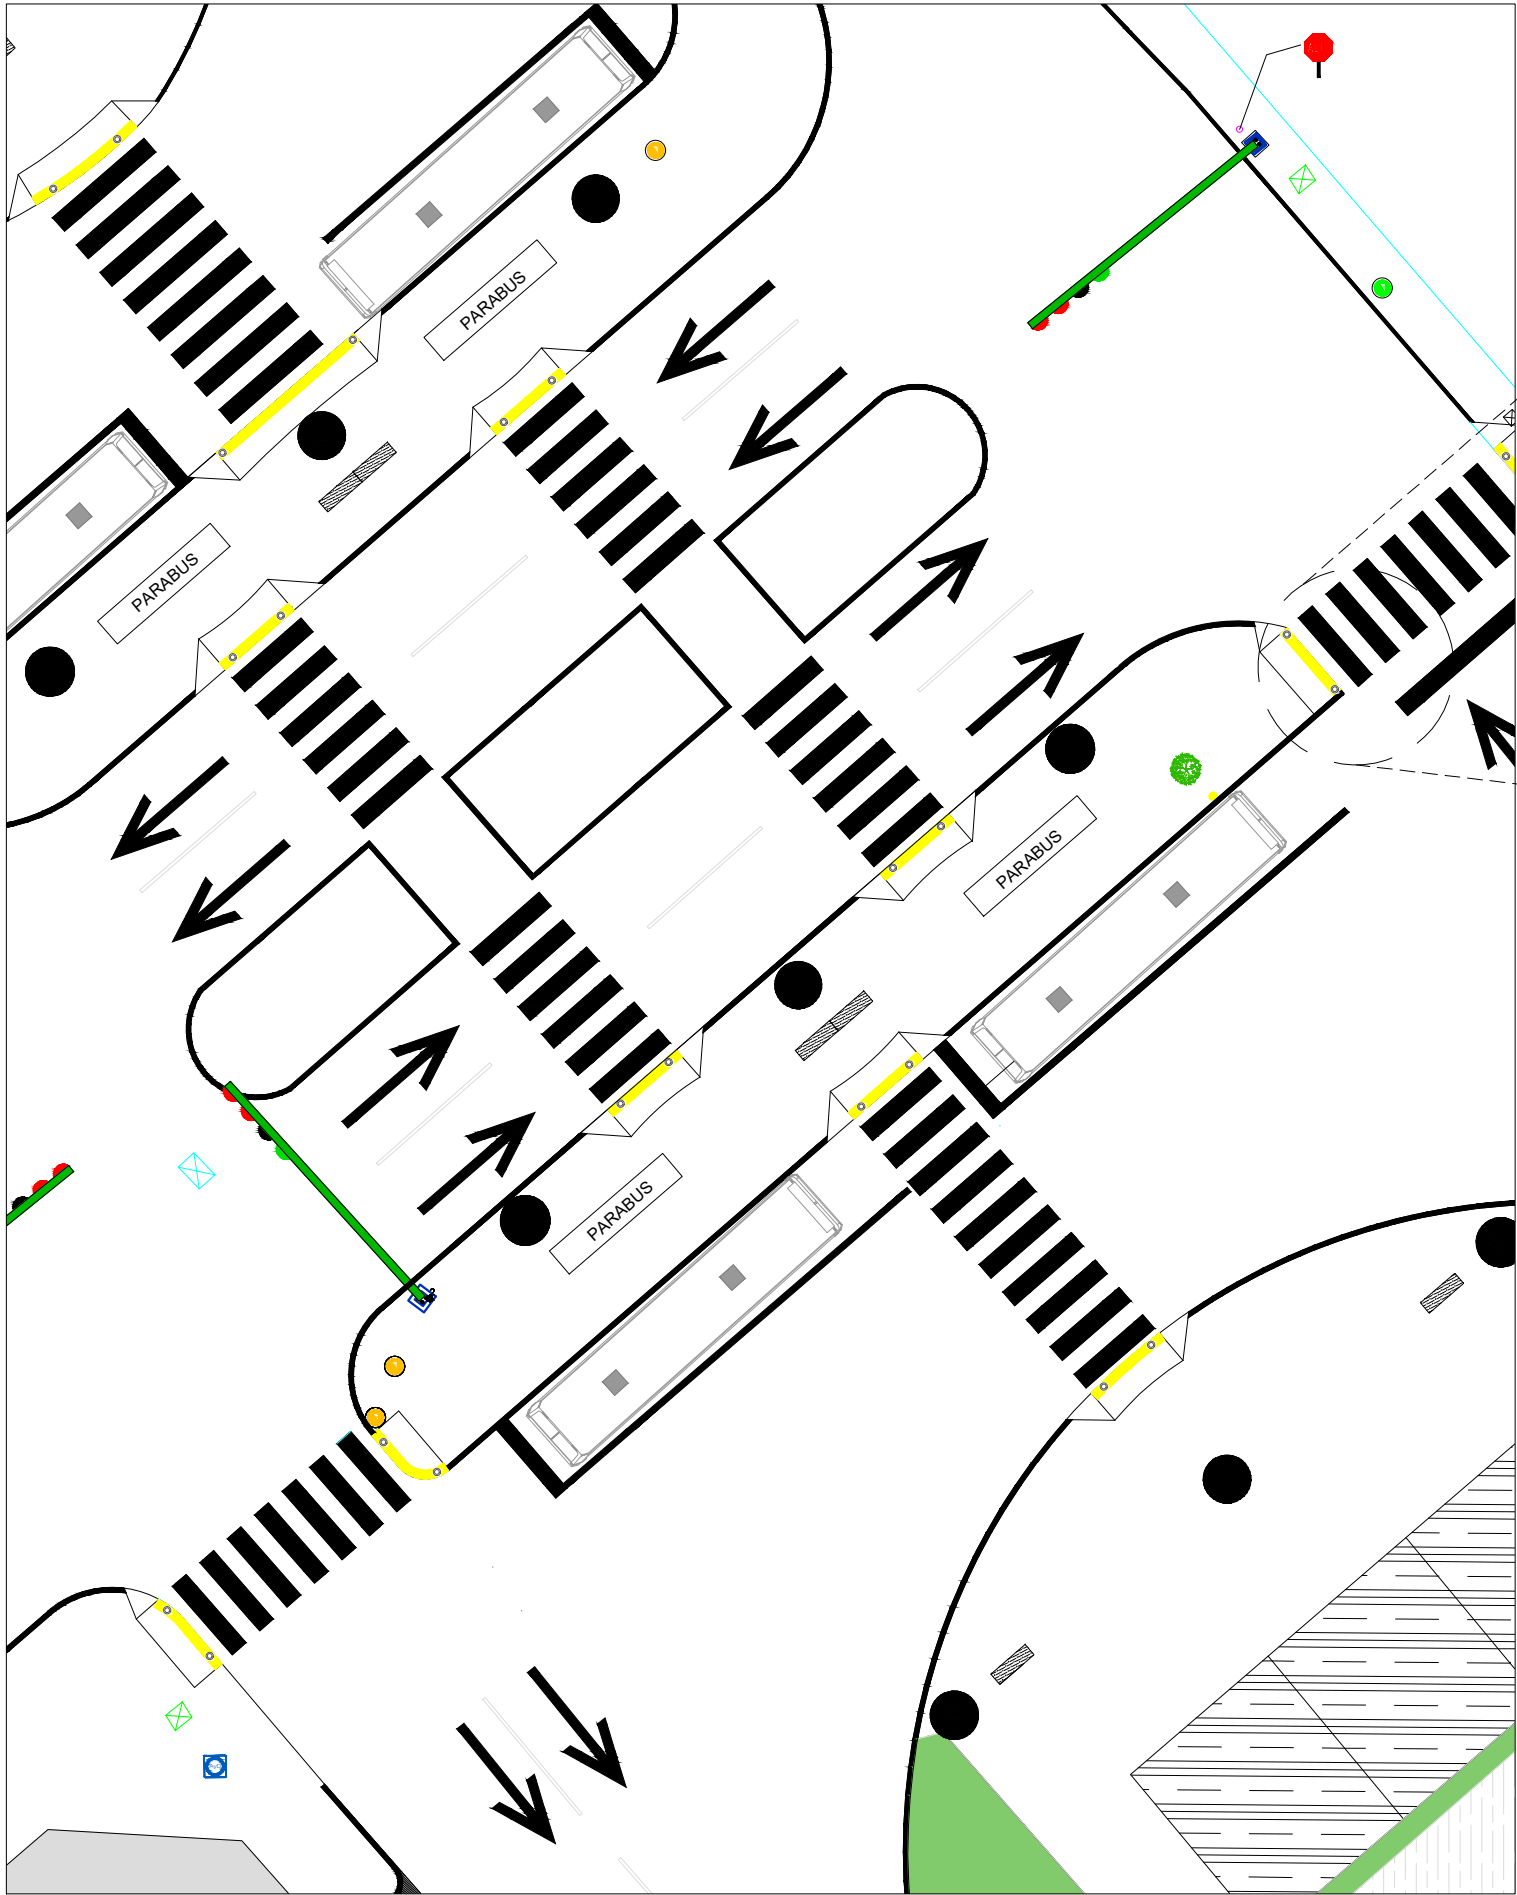


AU CENTRO DE TRANSFERENCIA SALTO DE AGUA
PLANO DE ACCESIBILIDAD
ESC. 1:250

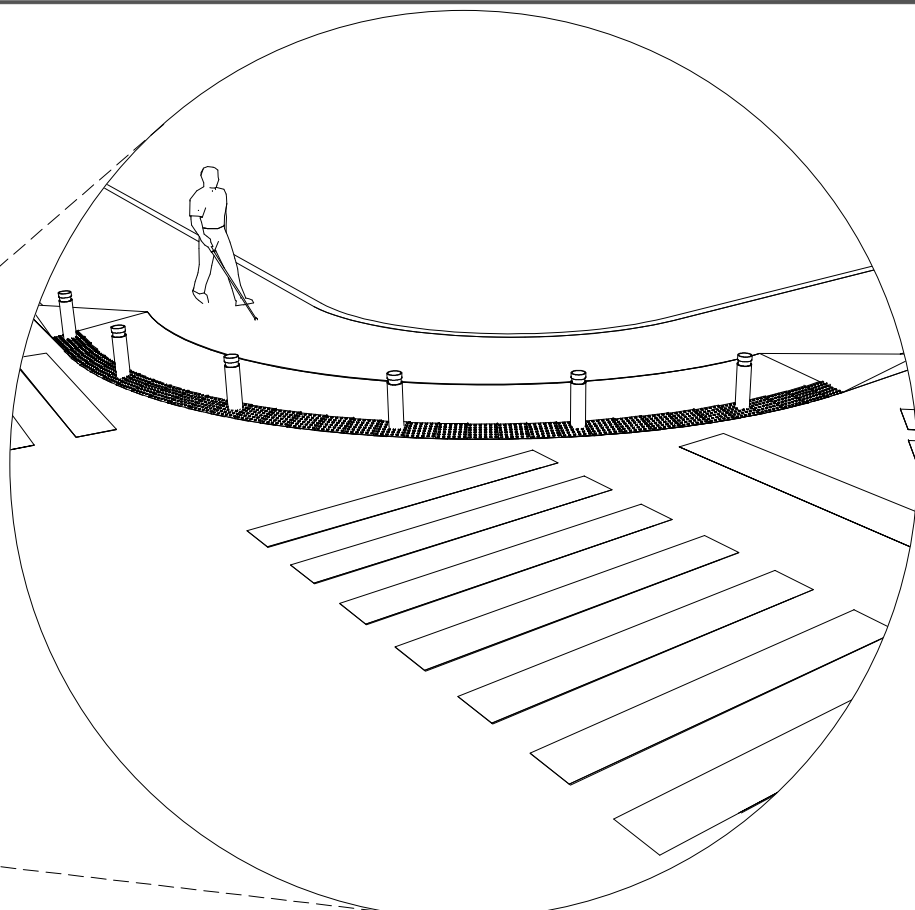

DET INTERSECCIÓN SALTO DE AGUA Y GARZA SADA
DETALLE EN ISOMETRIA
ESC. 1:750

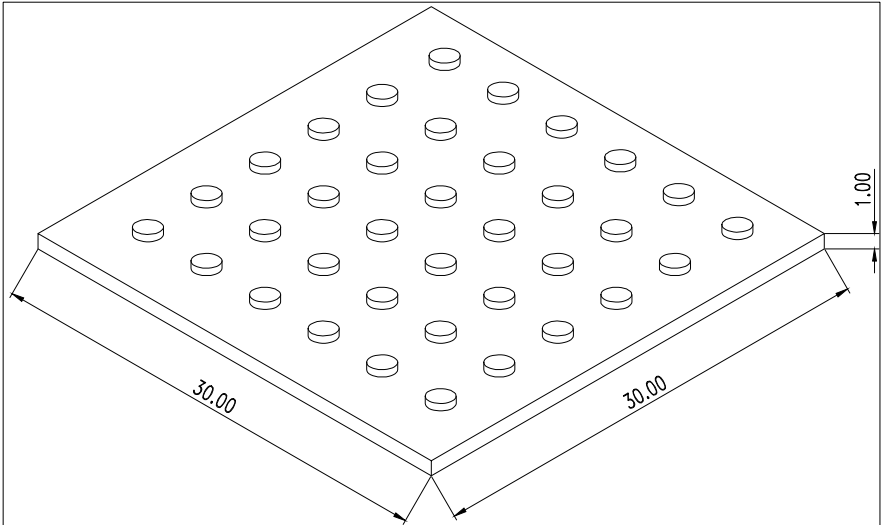

DET INTERSECCIÓN SALTO DE AGUA Y GARZA SADA
DETALLE EN HUELLA PODOTACTIL
ESC. 1:500

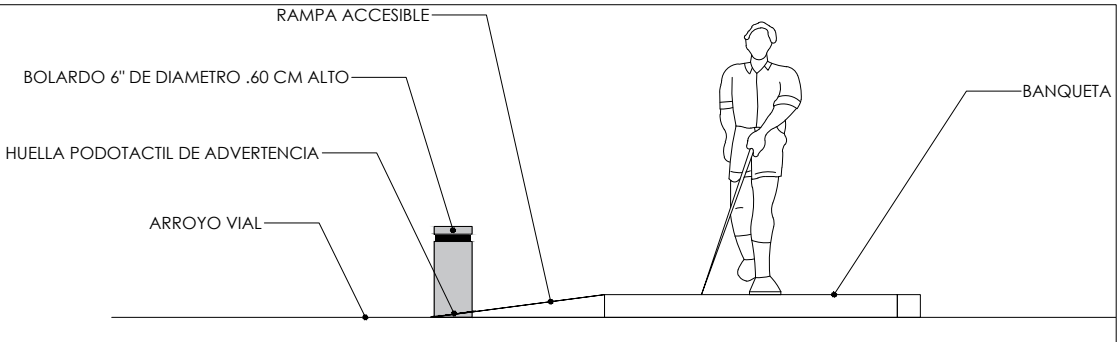

DET INTERSECCIÓN SALTO DE AGUA Y GARZA SADA
DETALLE EN SECCIÓN
ESC. 1:500



EL GOBIERNO DEL
**NUEVO
NUEVO LEÓN**

DEPENDENCIA NORMATIVA



**MOVILIDAD Y
PLANEACIÓN URBANA**
GABINETE DE GENERACIÓN
DE NUEVAS OPORTUNIDADES

PROYECTO

**CENTRO DE
TRANSFERENCIA
SALTO DEL AGUA**

SIMBOLOGÍA GENERAL

- REGISTRO DE AGUA Y DRENAJE
- POSTE DE CFE
- POSTE DE TELMEX
- REGISTRO SIN IDENTIFICAR
- PUNTO DE CONTROL
- LUMINARIA
- LINEA DE GAS
- BOCA TORMENTA
- REGISTRO DE TELMEX
- REGISTRO DE CFE
- CURVA
- ANUNCIO
- MUFA CFE
- TELEFO PUBLICO
- ARBOL
- SEMAFORO
- TRANSFORMADOR
- CAMARAS

REV	FECHA	COMENTARIOS
1	07-ENERO-22	ANTEPROYECTO

RESPONSABLE DE PROYECTO

DEPENDENCIA NORMATIVA

CLAVE

**CTSA-AU
PLAN-01**

NORTE



NOMBRE DE PLANO

**PLANO DE
ACCESIBILIDAD**

NOTA:

ESTE PROGRAMA ES DE CARÁCTER PÚBLICO, NO ES PATROCINADO, NI PROMOVIDO POR PARTIDO POLÍTICO ALGUNO Y SUS RECURSOS PROVIENEN DE LOS IMPUESTOS QUE PAGAN TODOS LOS CONTRIBUYENTES. ESTÁ PROHIBIDO EL USO DE ESTE PROGRAMA CON FINES POLÍTICOS, ELECTORALES, DE LUCRO Y OTROS DISTINTOS A LOS ESTABLECIDOS.



**MOVILIDAD Y
PLANEACIÓN URBANA**
GABINETE DE GENERACIÓN
DE NUEVAS OPORTUNIDADES