


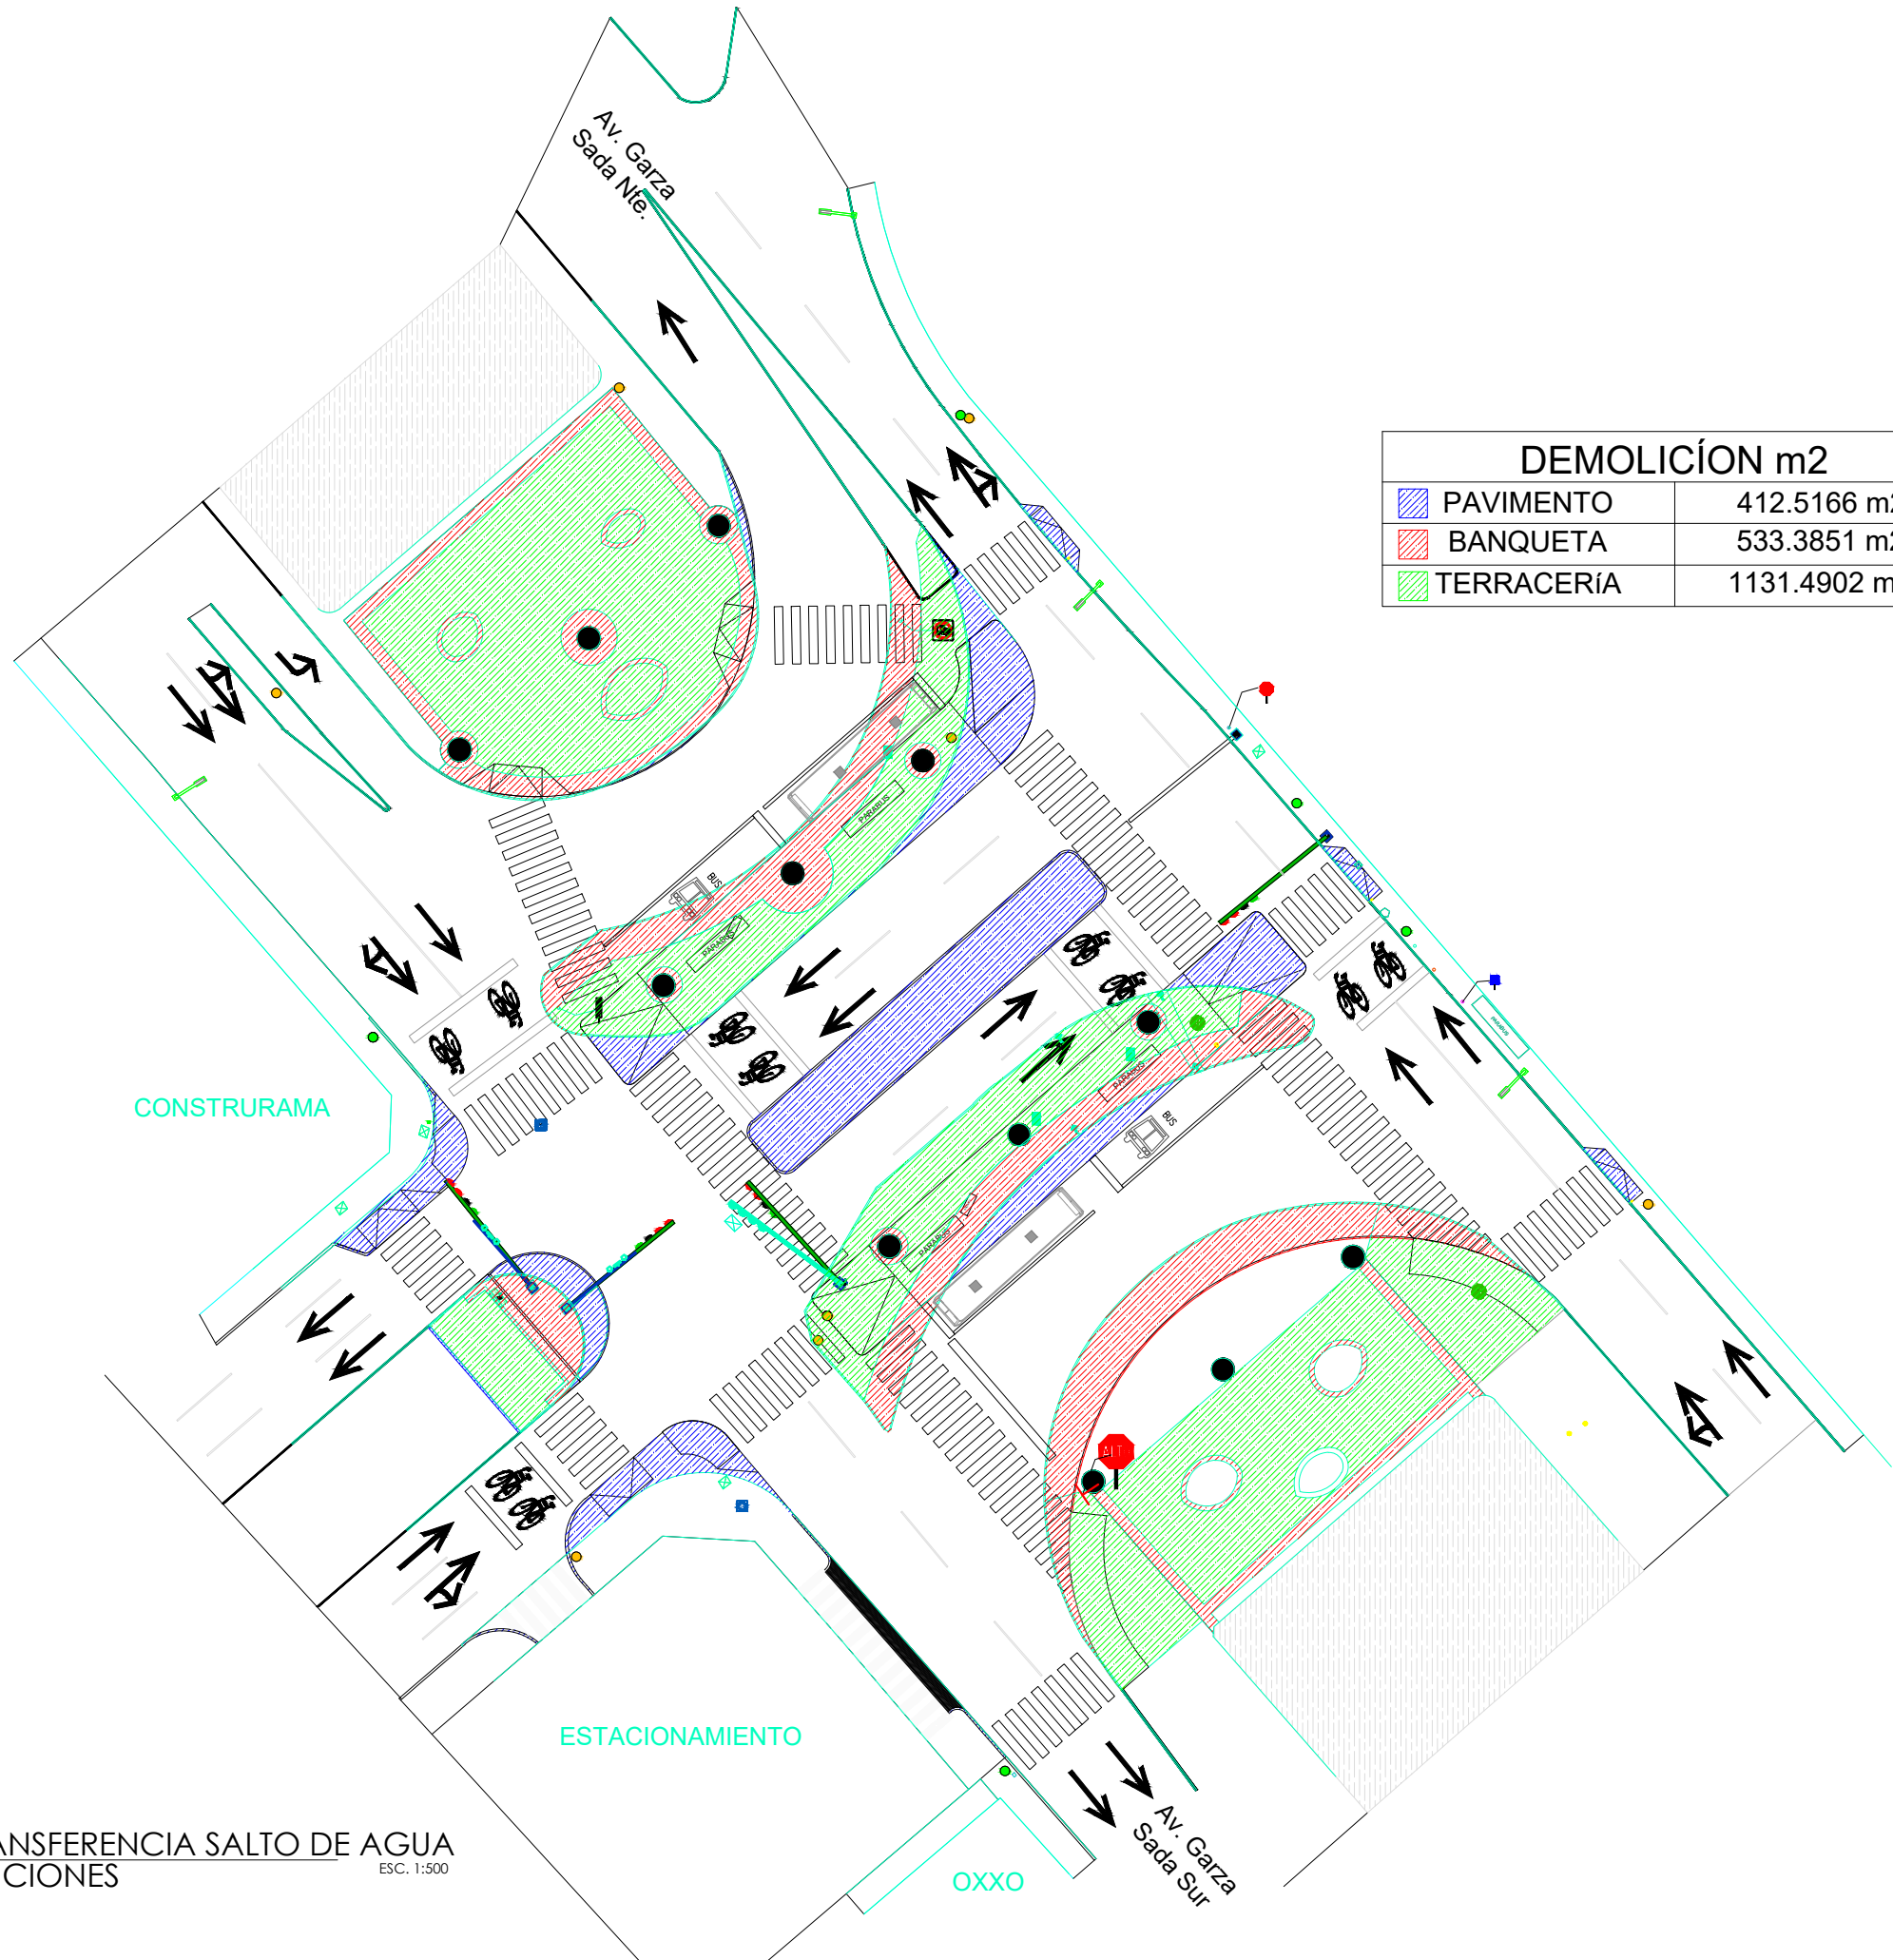

DEMOLICIÓN m2	
PAVIMENTO	412.5166 m2
BANQUETA	533.3851 m2
TERRACERÍA	1131.4902 m2