


OBRA EN CONSTRUCCIÓN
A 100 m.
UTILICE ROTONDA PARA RETONO

DPP-OBRAS EN LA VIA
71X71 CMS.




DPP-OBRAS EN LA VIA
71X71 CMS.

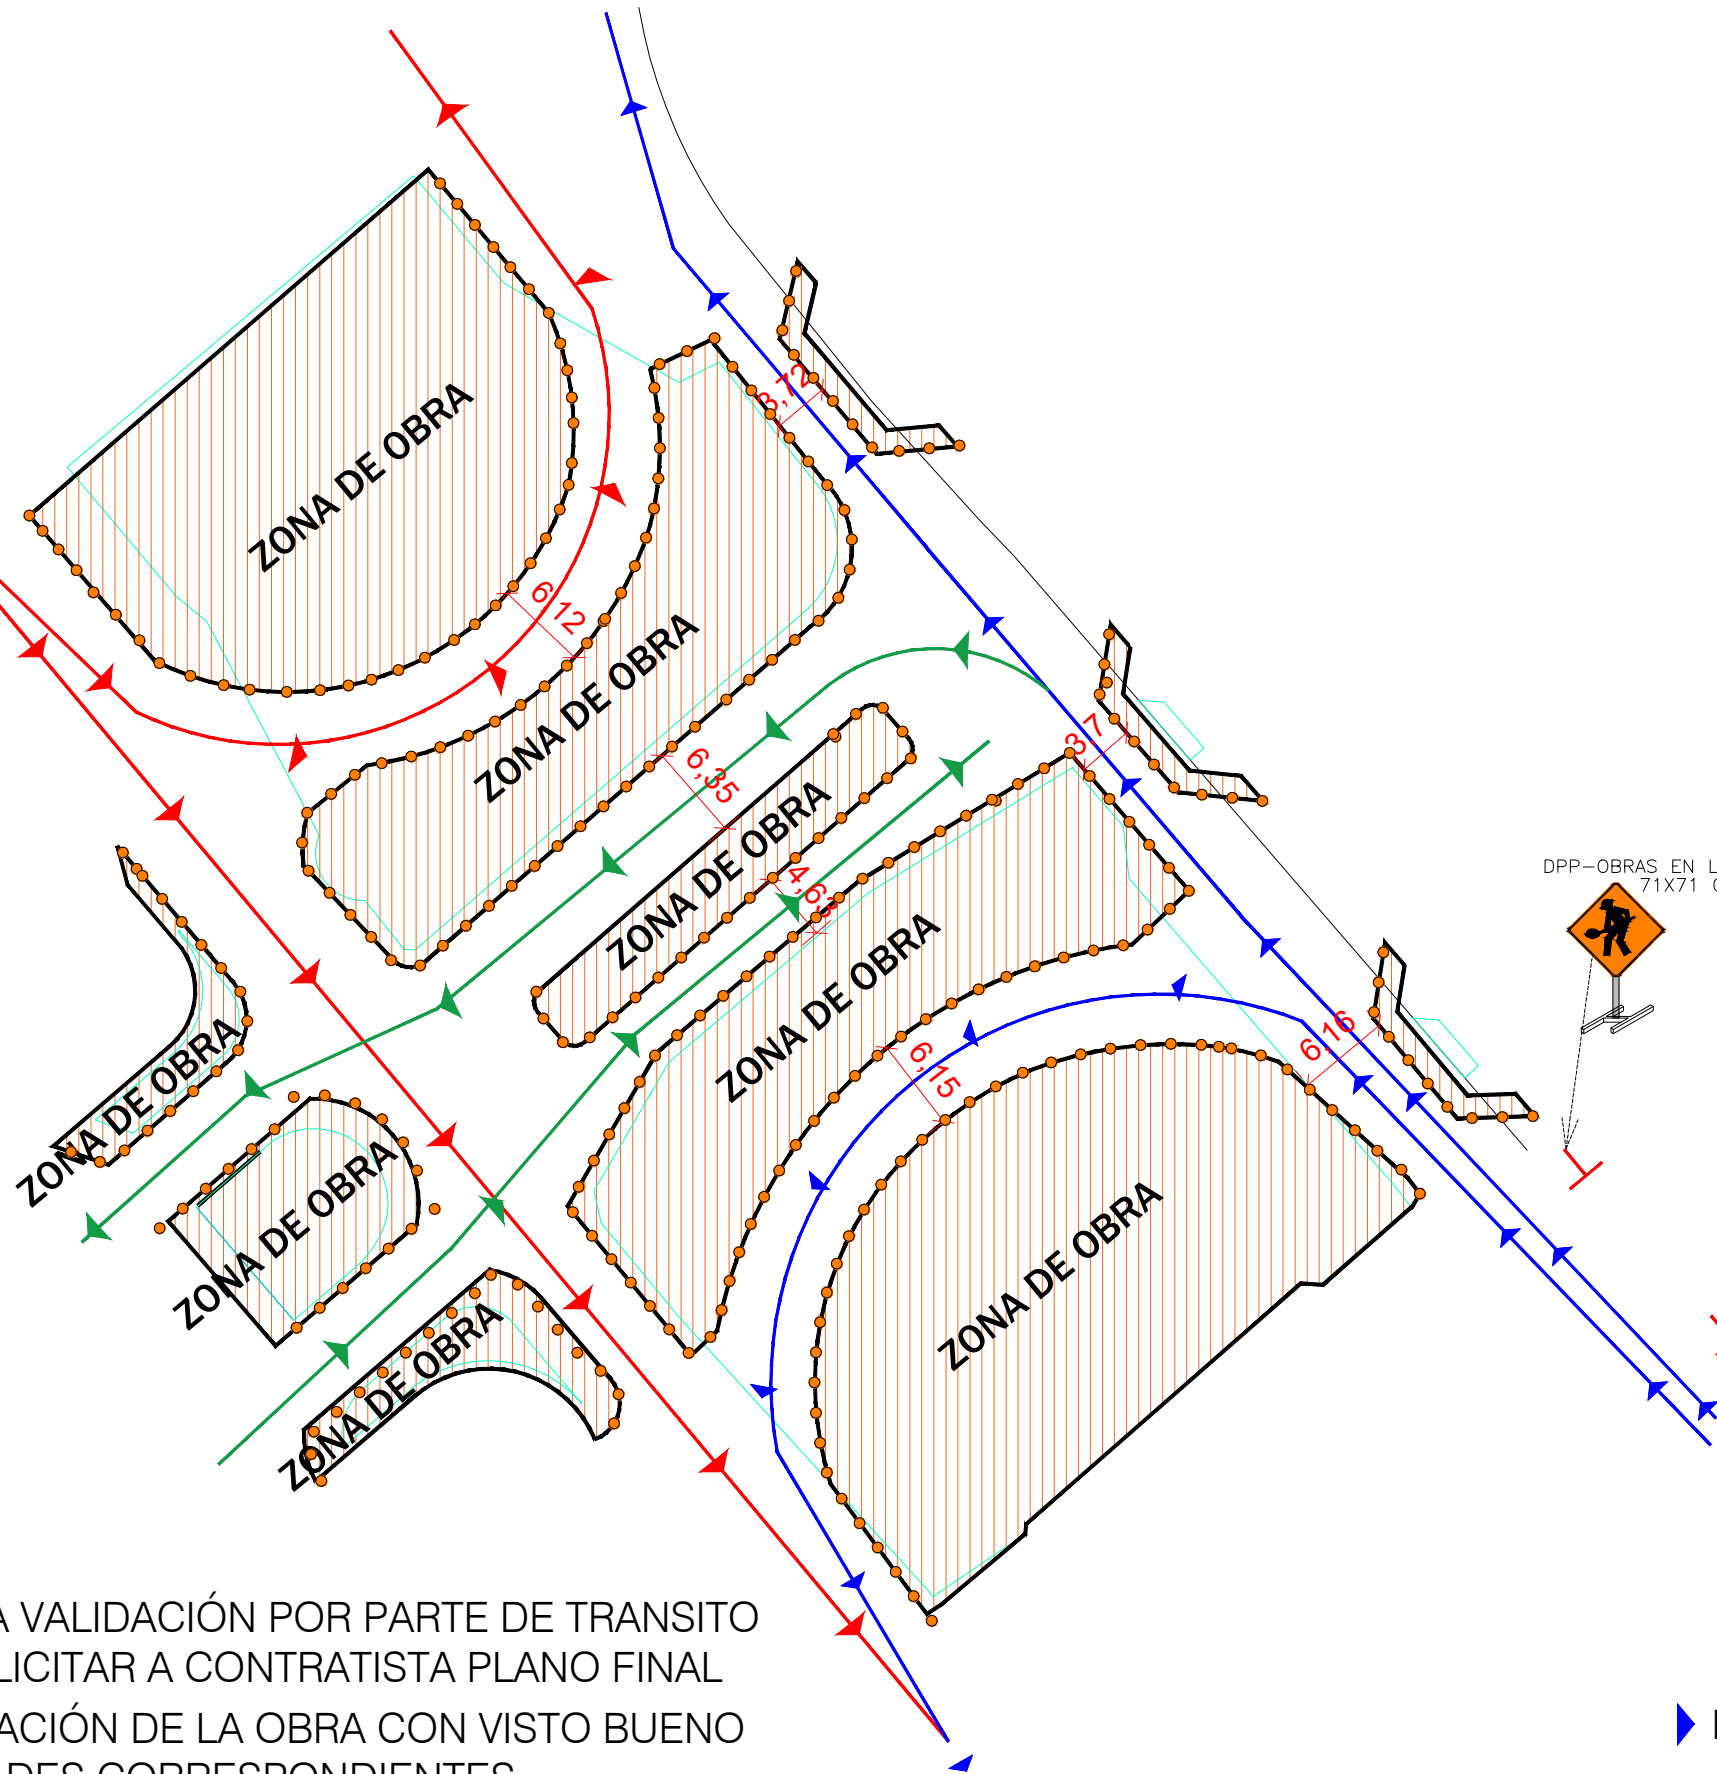

OBRA EN CONSTRUCCIÓN
A 100 m.
UTILICE ROTONDA PARA RETONO

ODP6 INDICADORES DE
ALINEAMIENTO DE OBRA

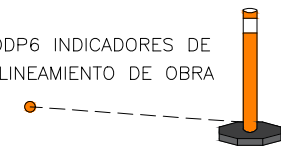

▶ RUTA ALTERNA

NOTA: PROPUESTA SUJETA A VALIDACIÓN POR PARTE DE TRANSITO Y MUNICIPIO SE DEBERA SOLICITAR A CONTRATISTA PLANO FINAL CONFORME A SU PROGRAMACIÓN DE LA OBRA CON VISTO BUENO DE SUPERVISOR Y AUTORIDADES CORRESPONDIENTES.



EL GOBIERNO DEL
**NUEVO
NUEVO LEÓN**

DEPENDENCIA NORMATIVA



PROYECTO

**CENTRO DE
TRANSFERENCIA
SALTO DEL AGUA**

NOMENCLATURA

SIMBOLOGÍA GENERAL

REV FECHA COMENTARIOS

1 11-MARZO-22 ANTEPROYECTO

RESPONSABLE DE PROYECTO

DEPENDENCIA NORMATIVA

CLAVE

**CTSA
DES-01**

NORTE



NOMBRE DE PLANO

**PLANO
DESVIACIONES**

NOTA:

ESTE PROGRAMA ES DE CARÁCTER PÚBLICO, NO ES PATROCINADO, NI PROMOVIDO POR PARTIDO POLÍTICO ALGUNO Y SUS RECURSOS PROVIENEN DE LOS IMPUESTOS QUE PAGAN TODOS LOS CONTRIBUYENTES. ESTÁ PROHIBIDO EL USO DE ESTE PROGRAMA CON FINES POLÍTICOS, ELECTORALES, DE LUCRO Y OTROS DISTINTOS A LOS ESTABLECIDOS.



CENTRO DE TRANSFERENCIA SALTO DE AGUA
PLANO DESVIACIONES

ESC. 1:500