


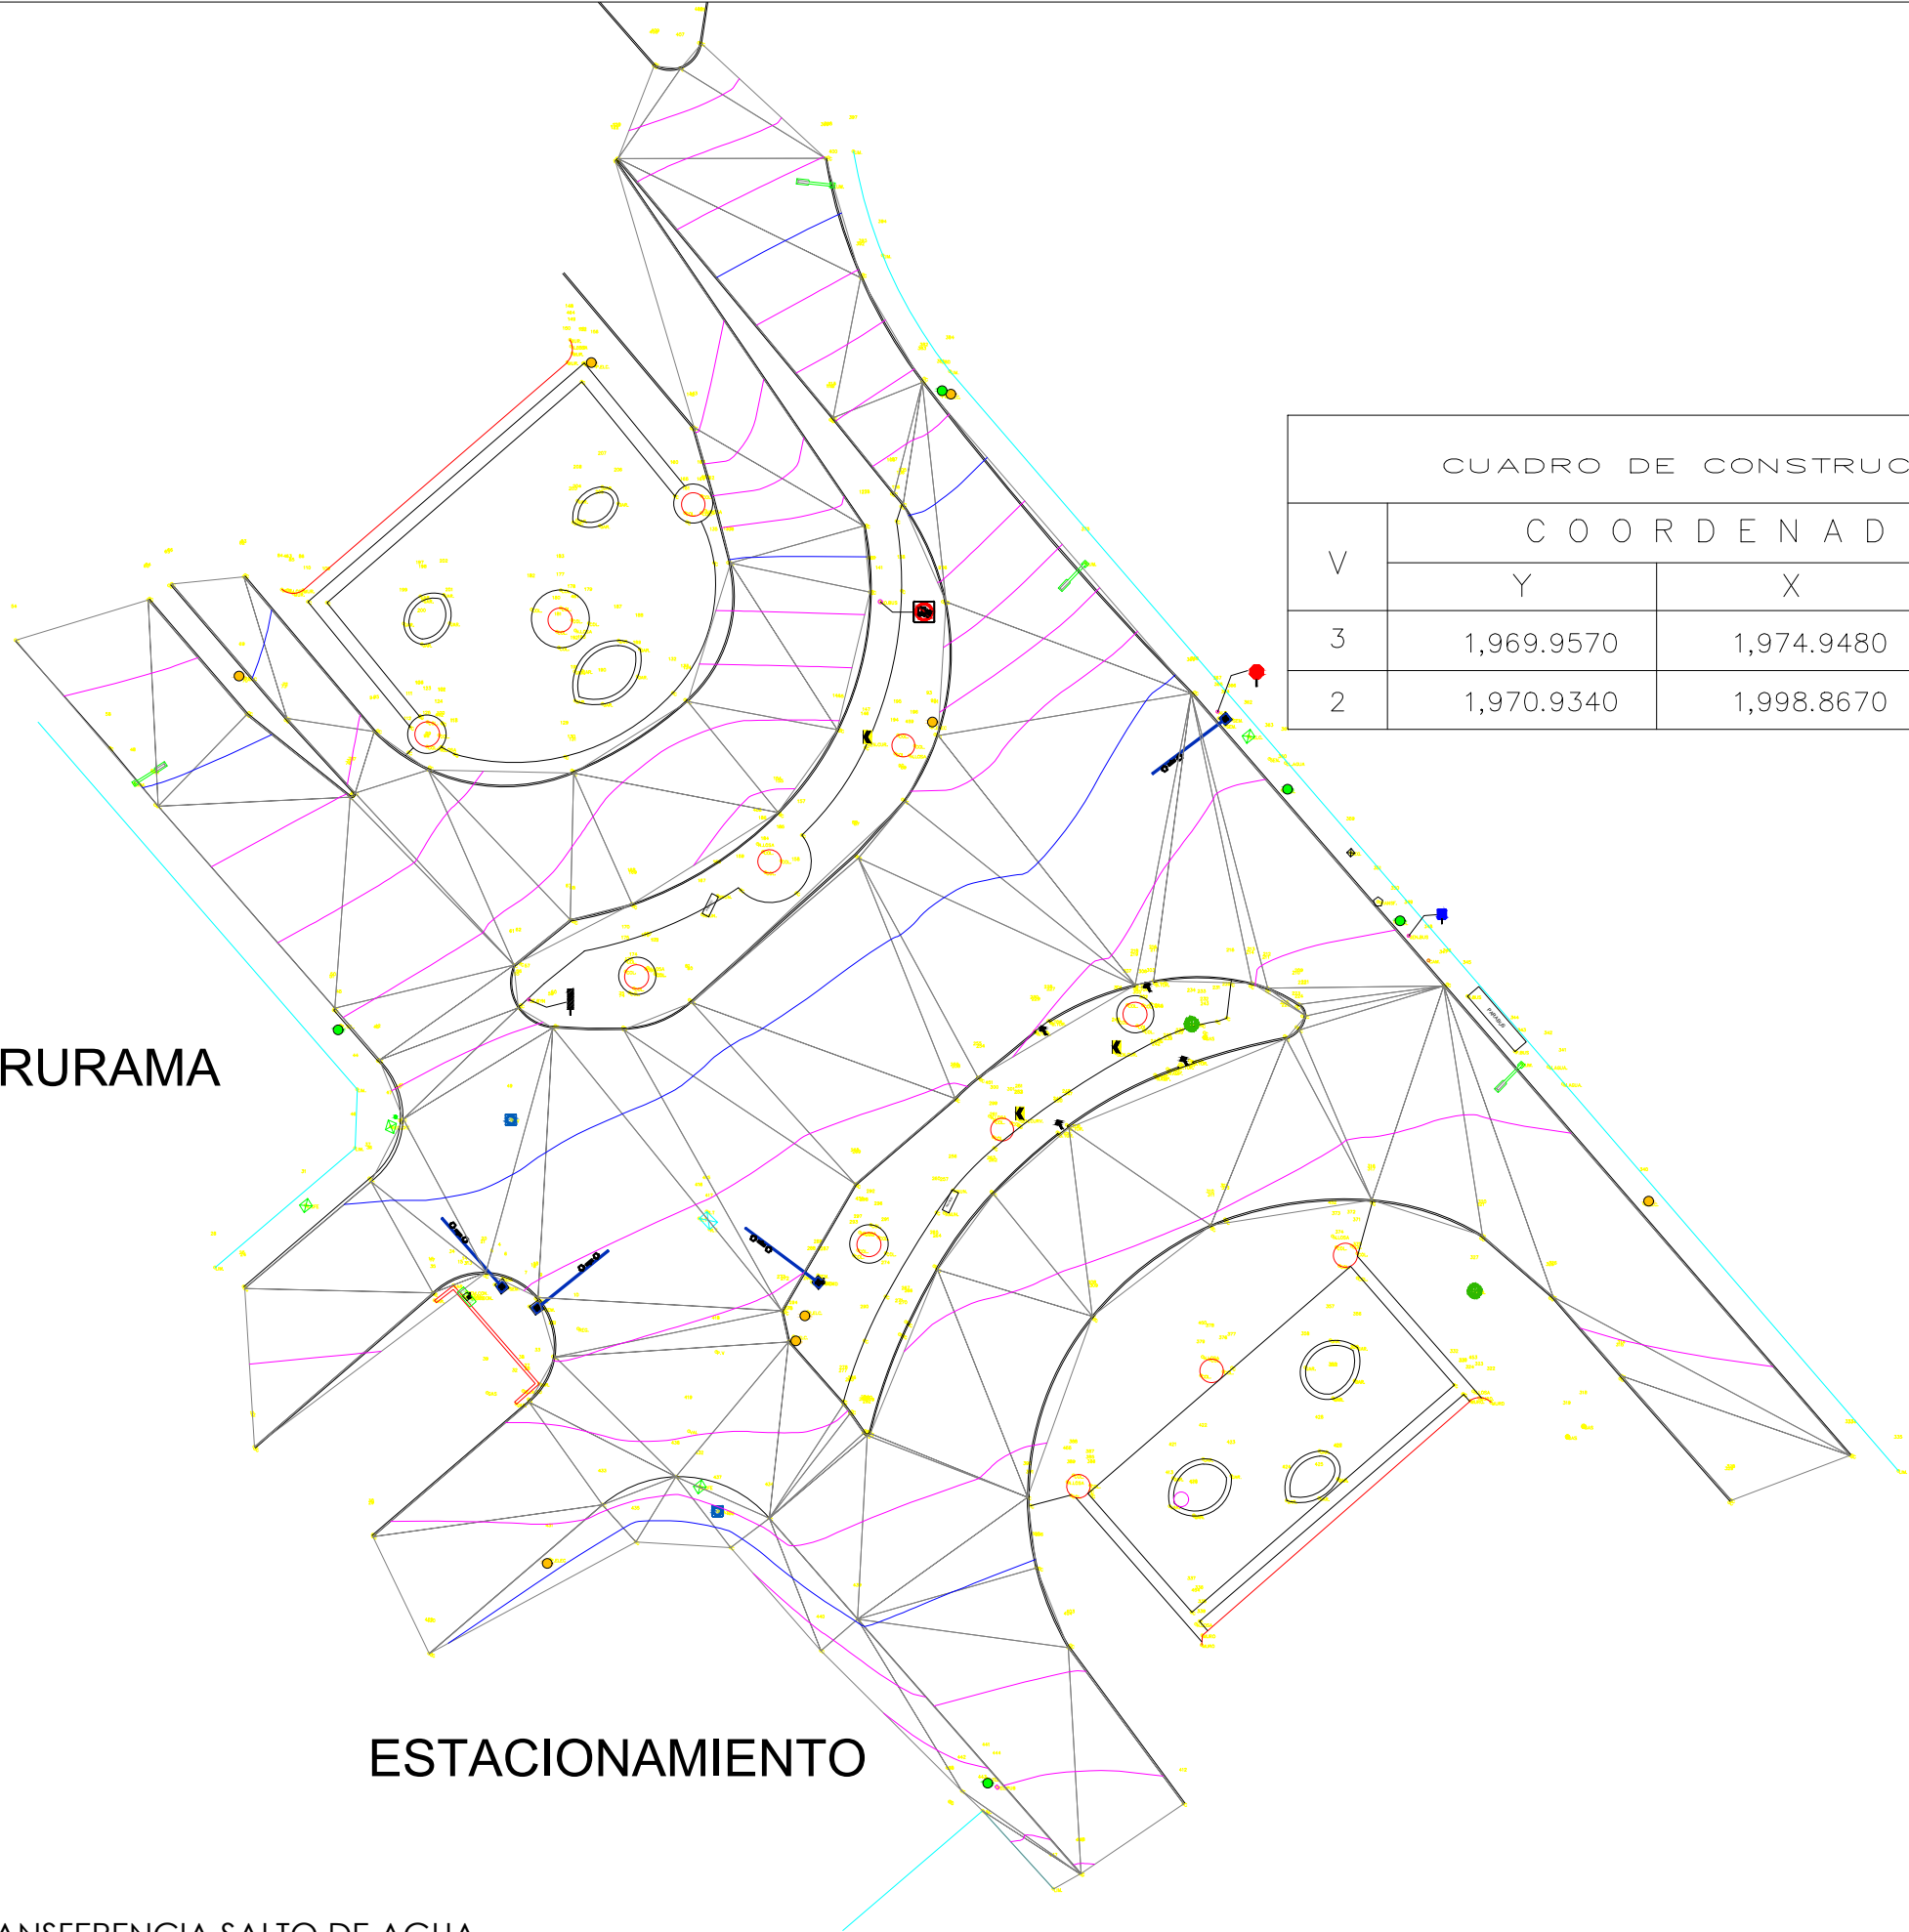

| CUADRO DE CONSTRUCCION |                       |            |          |
|------------------------|-----------------------|------------|----------|
| V                      | C O O R D E N A D A S |            |          |
|                        | Y                     | X          | Z        |
| 3                      | 1,969.9570            | 1,974.9480 | 200.4270 |
| 2                      | 1,970.9340            | 1,998.8670 | 200.8950 |

CONSTRURAMA

ESTACIONAMIENTO

OXXO



DEPENDENCIA NORMATIVA



PROYECTO

**CENTRO DE  
TRANFERENCIA  
SALTO DEL AGUA**

NOMENCLATURA

- SIMBOLOGÍA GENERAL
- REGISTRO DE AGUA Y DRENAJE
  - POSTE DE CFE
  - POSTE DE TELMEX
  - REGISTRO SIN IDENTIFICAR
  - PUNTO DE CONTROL
  - LUMINARIA
  - LINEA DE GAS
  - BOCA TORMENTA
  - REGISTRO DE TELMEX
  - REGISTRO DE CFE
  - CURVA
  - ANUNCIO
  - MUFA CFE
  - TELEFO PUBLICO
  - ARBOL
  - SEMAFORO
  - TRANSFORMADOR
  - CAMARAS

| COMENTARIOS |           |              |
|-------------|-----------|--------------|
| REV         | FECHA     | COMENTARIOS  |
| 1           | 04-ENE-22 | ANTEPROYECTO |

RESPONSABLE DE PROYECTO

DEPENDENCIA NORMATIVA

CLAVE

CTSA  
EA-01

NORTE



NOMBRE DE PLANO

**PLANO DE  
ESTADO ACTUAL**

NOTA:  
ESTE PROGRAMA ES DE CARÁCTER PÚBLICO, NO ES PATROCINADO, NI PROMOVIDO POR PARTIDO POLÍTICO ALGUNO Y SUS RECURSOS PROVIENEN DE LOS IMPUESTOS QUE PAGAN TODOS LOS CONTRIBUYENTES. ESTÁ PROHIBIDO EL USO DE ESTE PROGRAMA CON FINES POLÍTICOS, ELECTORALES, DE LUCRO Y OTROS DISTINTOS A LOS ESTABLECIDOS.

