


TABLA DE OBRA CIVIL		
NOTA CLAVE	DESCRIPCION	M2
	CARPETA ASFALTICA	389.0038 M2
	BANQUETA DE CONCRETO ACABADO FLOTEADO	1466.6616 M2
R	RAMPA DE CONCRETO	308.3318 M2
	GUARNICION TIPO PECHO PALOMA	183.6027 ML

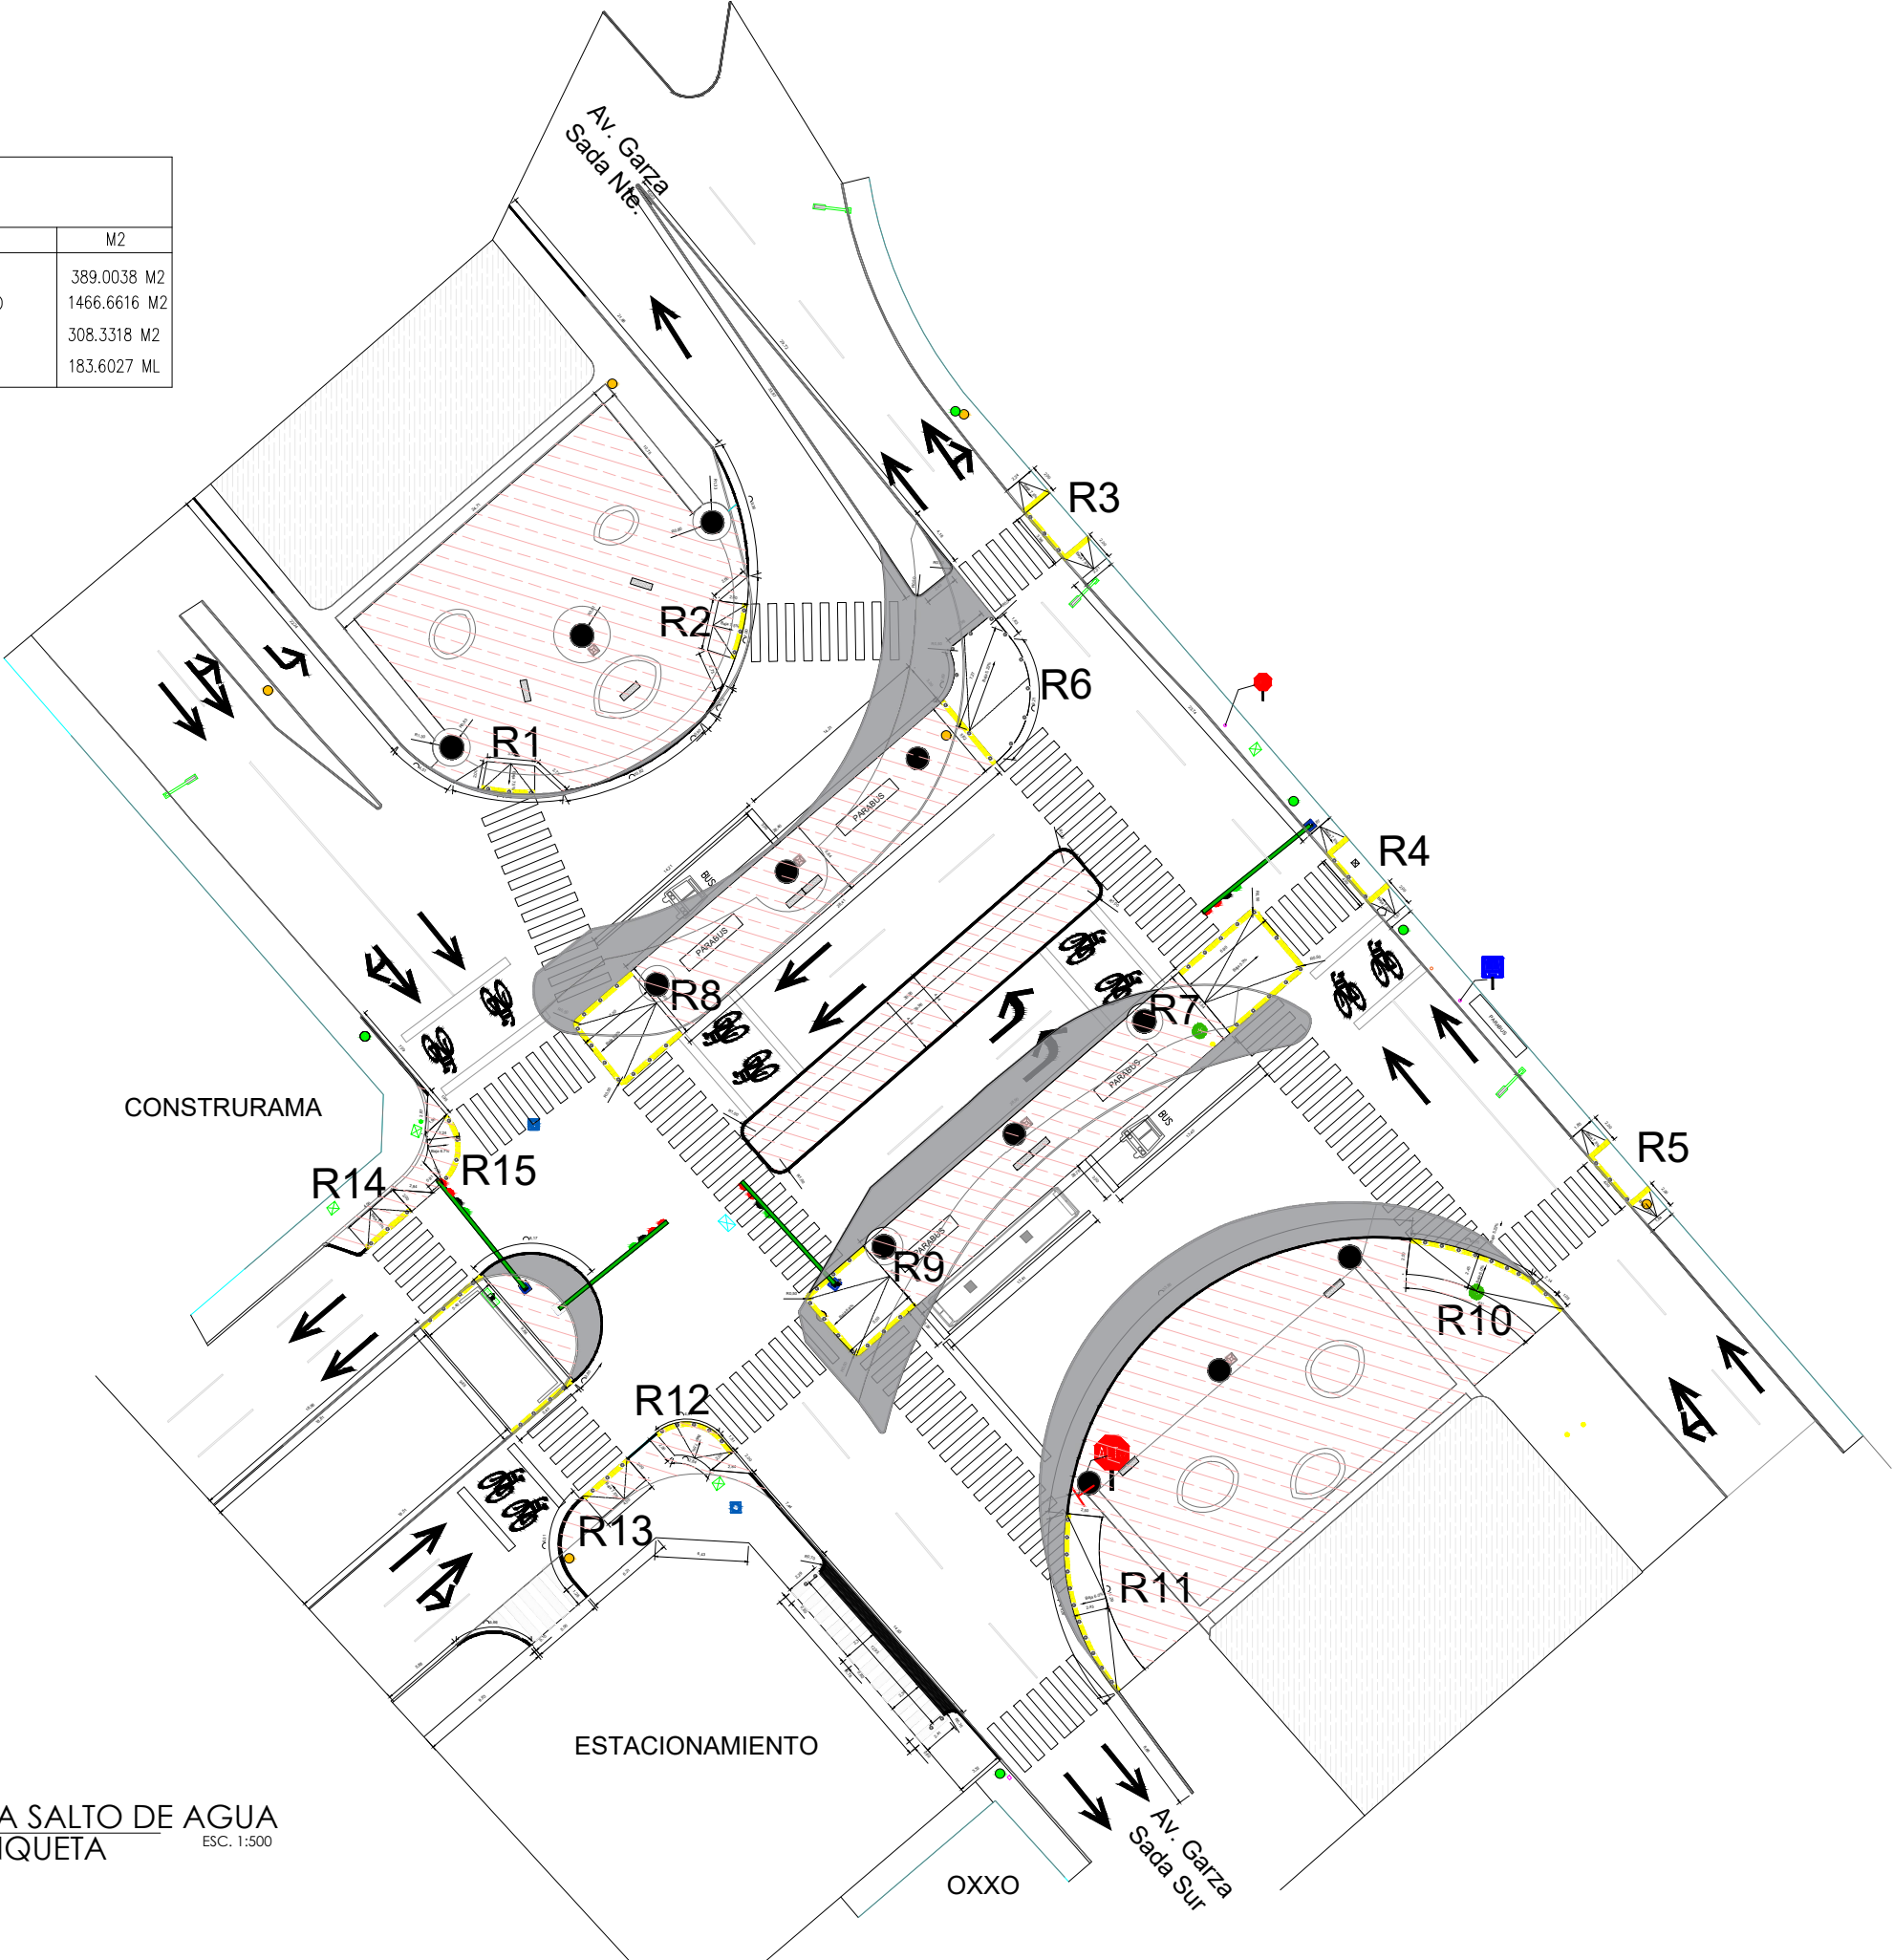



EL GOBIERNO DEL
NUEVO
NUEVO LEÓN

DEPENDENCIA NORMATIVA



MOVILIDAD Y
PLANEACIÓN URBANA
GABINETE DE GENERACIÓN
DE POLÍTICAS PÚBLICAS

PROYECTO

**CENTRO DE
TRANSFERENCIA
SALTO DEL AGUA**

NOMENCLATURA

SIMBOLOGÍA GENERAL

 REGISTRO DE AGUA Y DRENAJE

 POSTE DE CFE

 POSTE DE TELMEX

 REGISTRO SIN IDENTIFICAR

 PUNTO DE CONTROL

 LUMINARIA

 LINEA DE GAS

 BOCA TORMENTA

 REGISTRO DE TELMEX

 REGISTRO DE CFE

 CURVA

 ANUNCIO

 MUFA CFE

 TELEFO PUBLICO

 ARBOL

 SEMAFORO

 TRANSFORMADOR

 CAMARAS

REV FECHA COMENTARIOS

1 05-ENERO-22 ANTEPROYECTO

RESPONSABLE DE PROYECTO

DEPENDENCIA NORMATIVA

CLAVE

CTSA
OCV-01

NORTE



NOMBRE DE PLANO

**PLANO OBRA CIVIL
BANQUETAS**

NOTA:
ESTE PROGRAMA ES DE CARÁCTER PÚBLICO, NO ES PATROCINADO, NI PROMOVIDO POR PARTIDO POLÍTICO ALGUNO Y SUS RECURSOS PROVIENEN DE LOS IMPUESTOS QUE PAGAN TODOS LOS CONTRIBUYENTES. ESTÁ PROHIBIDO EL USO DE ESTE PROGRAMA CON FINES POLÍTICOS, ELECTORALES, DE LUCRO Y OTROS DISTINTOS A LOS ESTABLECIDOS.



MOVILIDAD Y
PLANEACIÓN URBANA
GABINETE DE GENERACIÓN
DE POLÍTICAS PÚBLICAS