



| TABLA DE SEMAFORIZACIÓN |    |      |   |
|-------------------------|----|------|---|
| Semáforo audible        | 10 | PZAS | Semáforo audible peatonal 12.7 cm de alto x 9,5 cm de ancho x 12.7 cm de largo. Voltaje: 115 VAC +/-22% (220 VAC, opcional). Peso: 1.3 Kg. Color negro.   |
| Semáforo audible        | 5  | PZAS | Semáforo audible peatonal 12.7 cm de alto x 9,5 cm de ancho x 12.7 cm de largo, colocado sobre poste existente. Voltaje: 115 VAC +/-22% (220 VAC, opcional). Peso: 1.3 Kg. Color negro.                                                                    |
| Semáforo peatonal       | 7  | PZAS | Semaforo peatonal de 30 cms de diámetro cada uno incluye: tapa y caja inyectadas en plástico de policarbonato de alto impacto color negro con luces rojo y verde. Fabricadas con diodos elctroluminiscentes (LETS) alta intensidad para operarse en 120 v. |

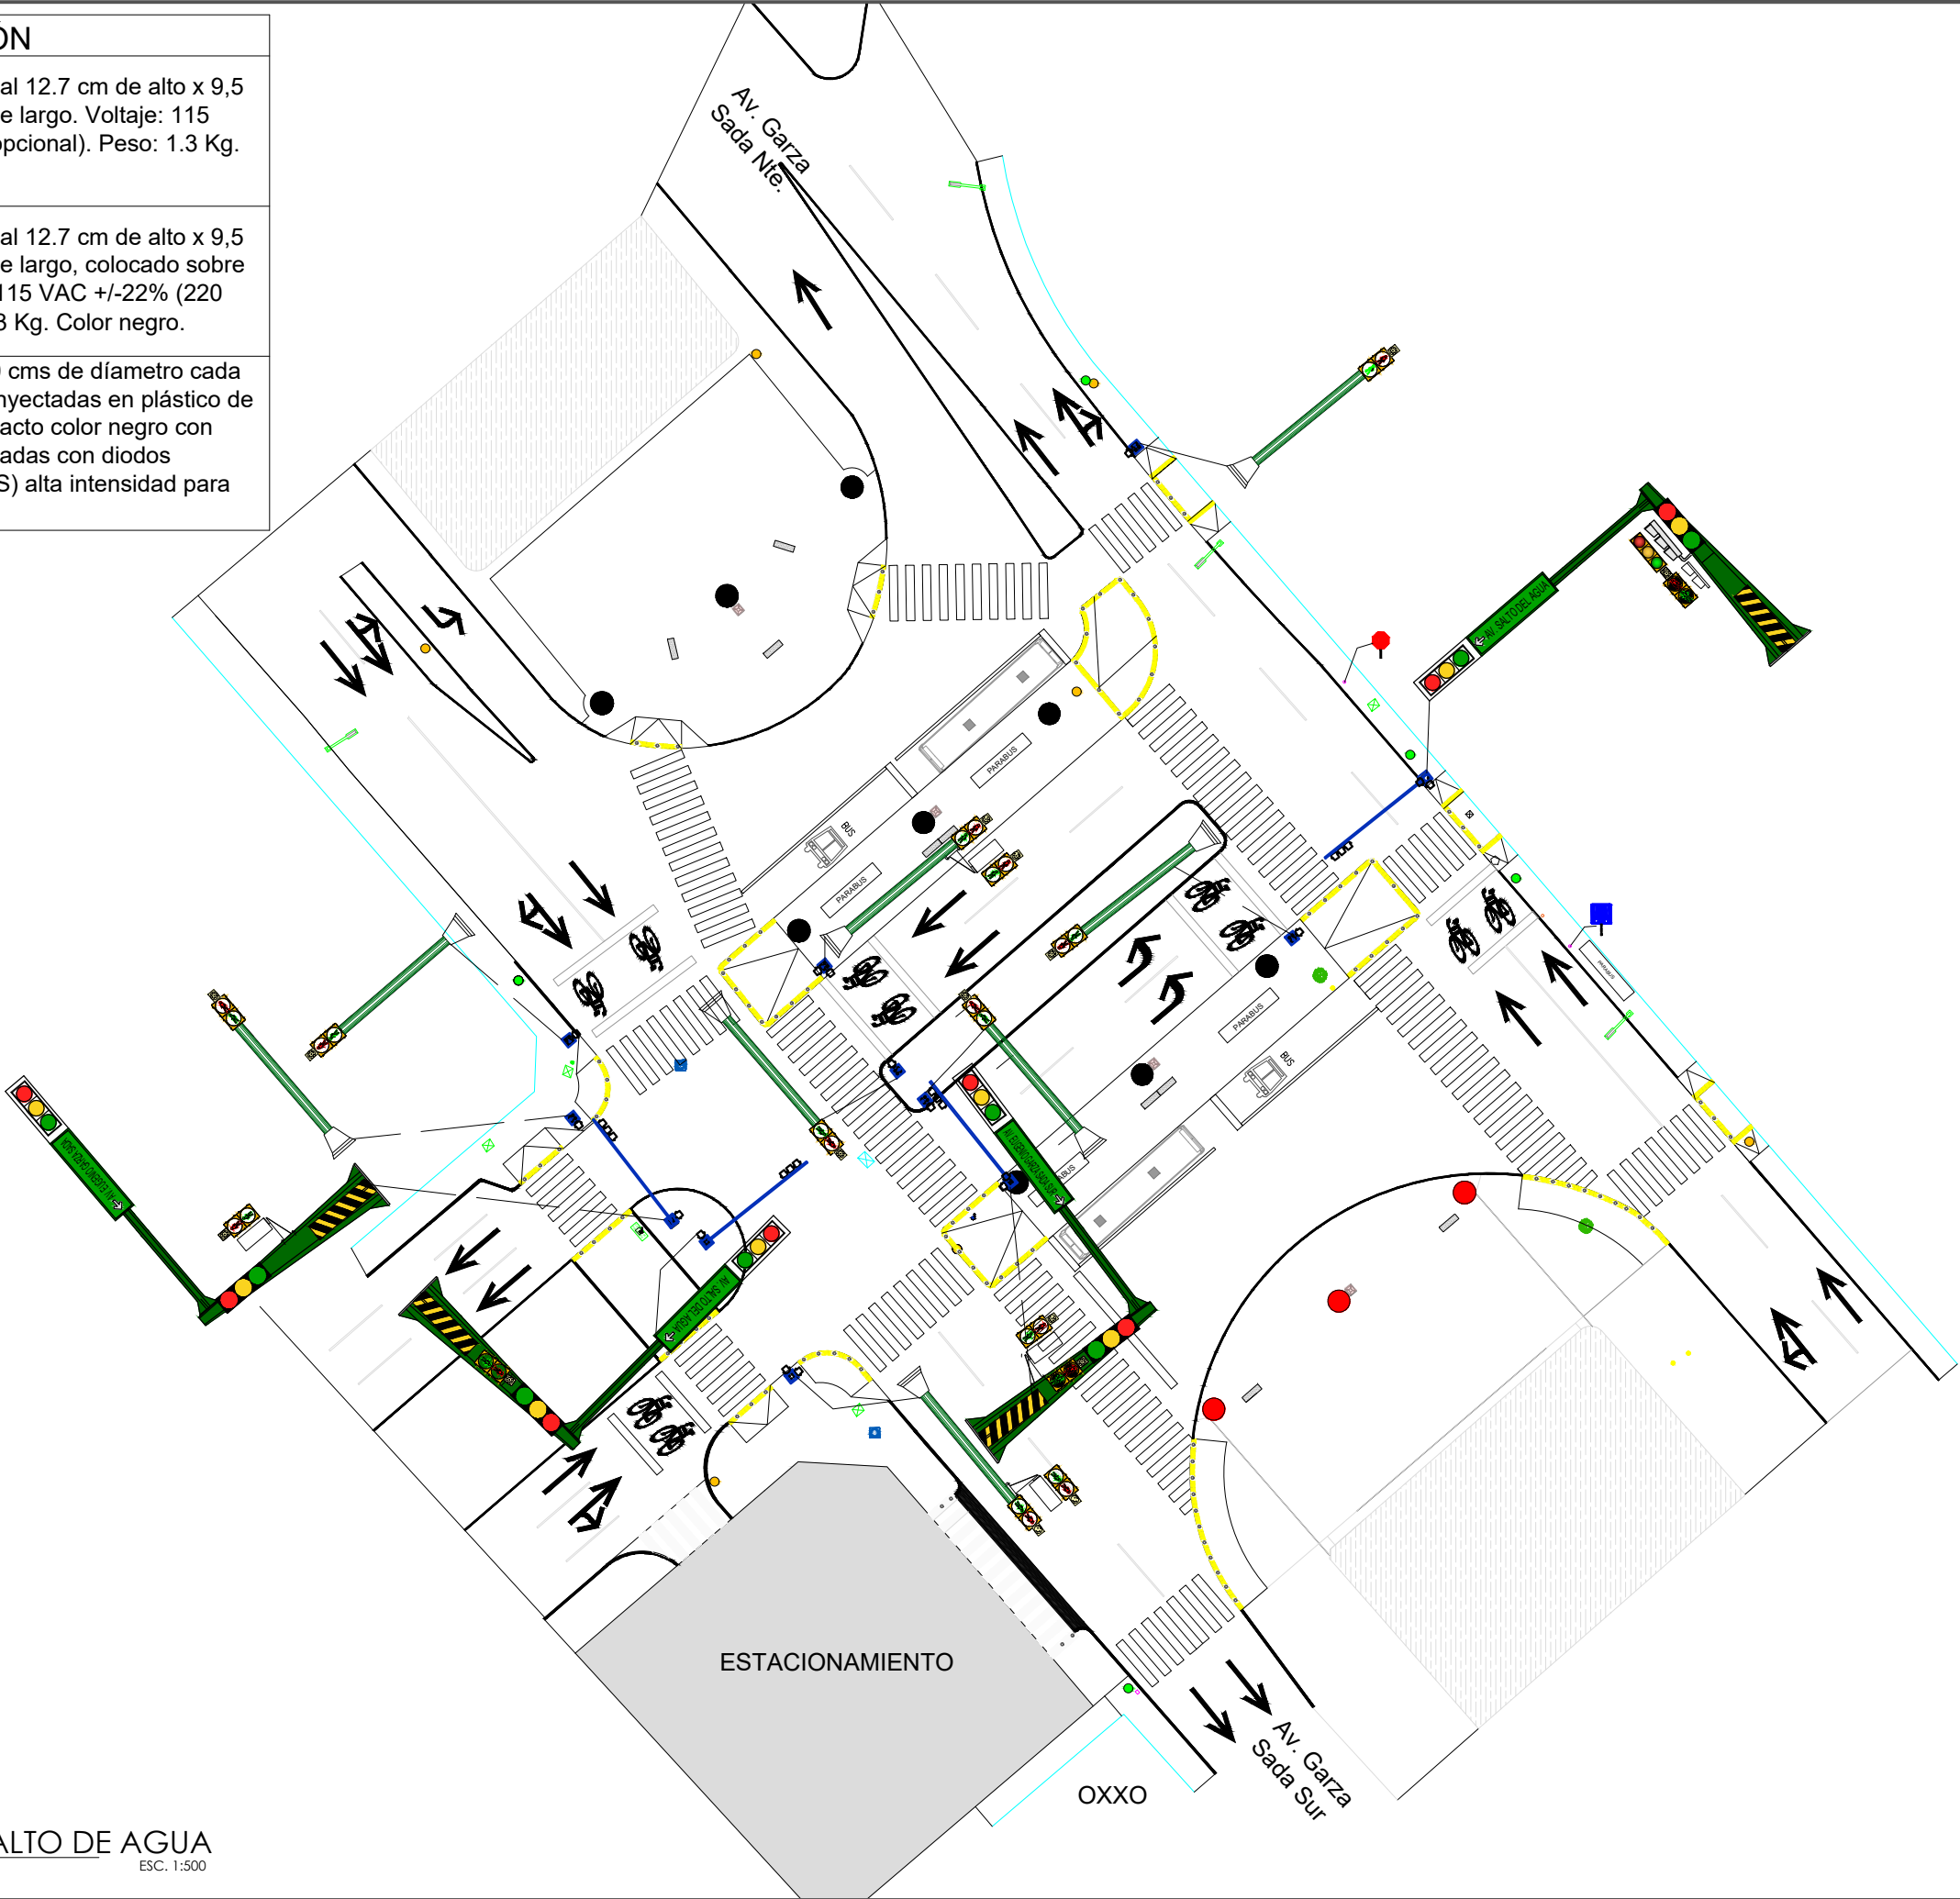

- REGISTRO DE AGUA Y DRENAJE
- POSTE DE CFE
- POSTE DE TELMEX
- REGISTRO SIN IDENTIFICAR
- PUNTO DE CONTROL
- LUMINARIA
- LINEA DE GAS
- BOCA TORMENTA
- REGISTRO DE TELMEX
- REGISTRO DE CFE
- CURVA
- ANUNCIO
- MUFA CFE
- TELEFO PUBLICO
- ARBOL
- SEMAFORO
- TRANSFORMADOR
- CAMARAS

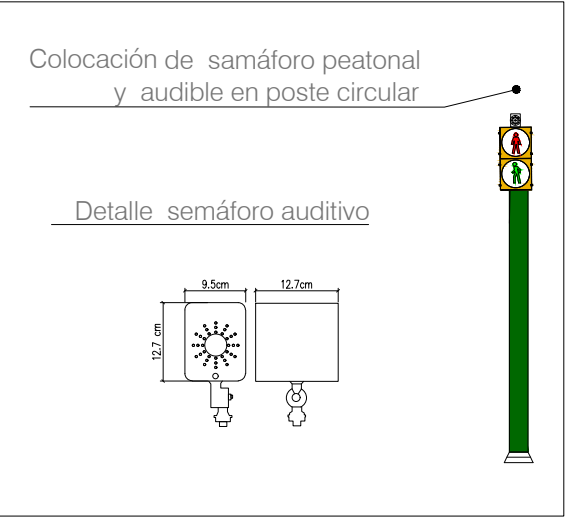

ESTE PROGRAMA ES DE CARÁCTER PÚBLICO, NO ES PATROCINADO, NI PROMOVIDO POR PARTIDO POLÍTICO ALGUNO Y SUS RECURSOS PROVIENEN DE LOS IMPUESTOS QUE PAGAN TODOS LOS CONTRIBUYENTES. ESTÁ PROHIBIDO EL USO DE ESTE PROGRAMA CON FINES POLÍTICOS, ELECTORALES, DE LUCRO Y OTROS DISTINTOS A LOS ESTABLECIDOS.