


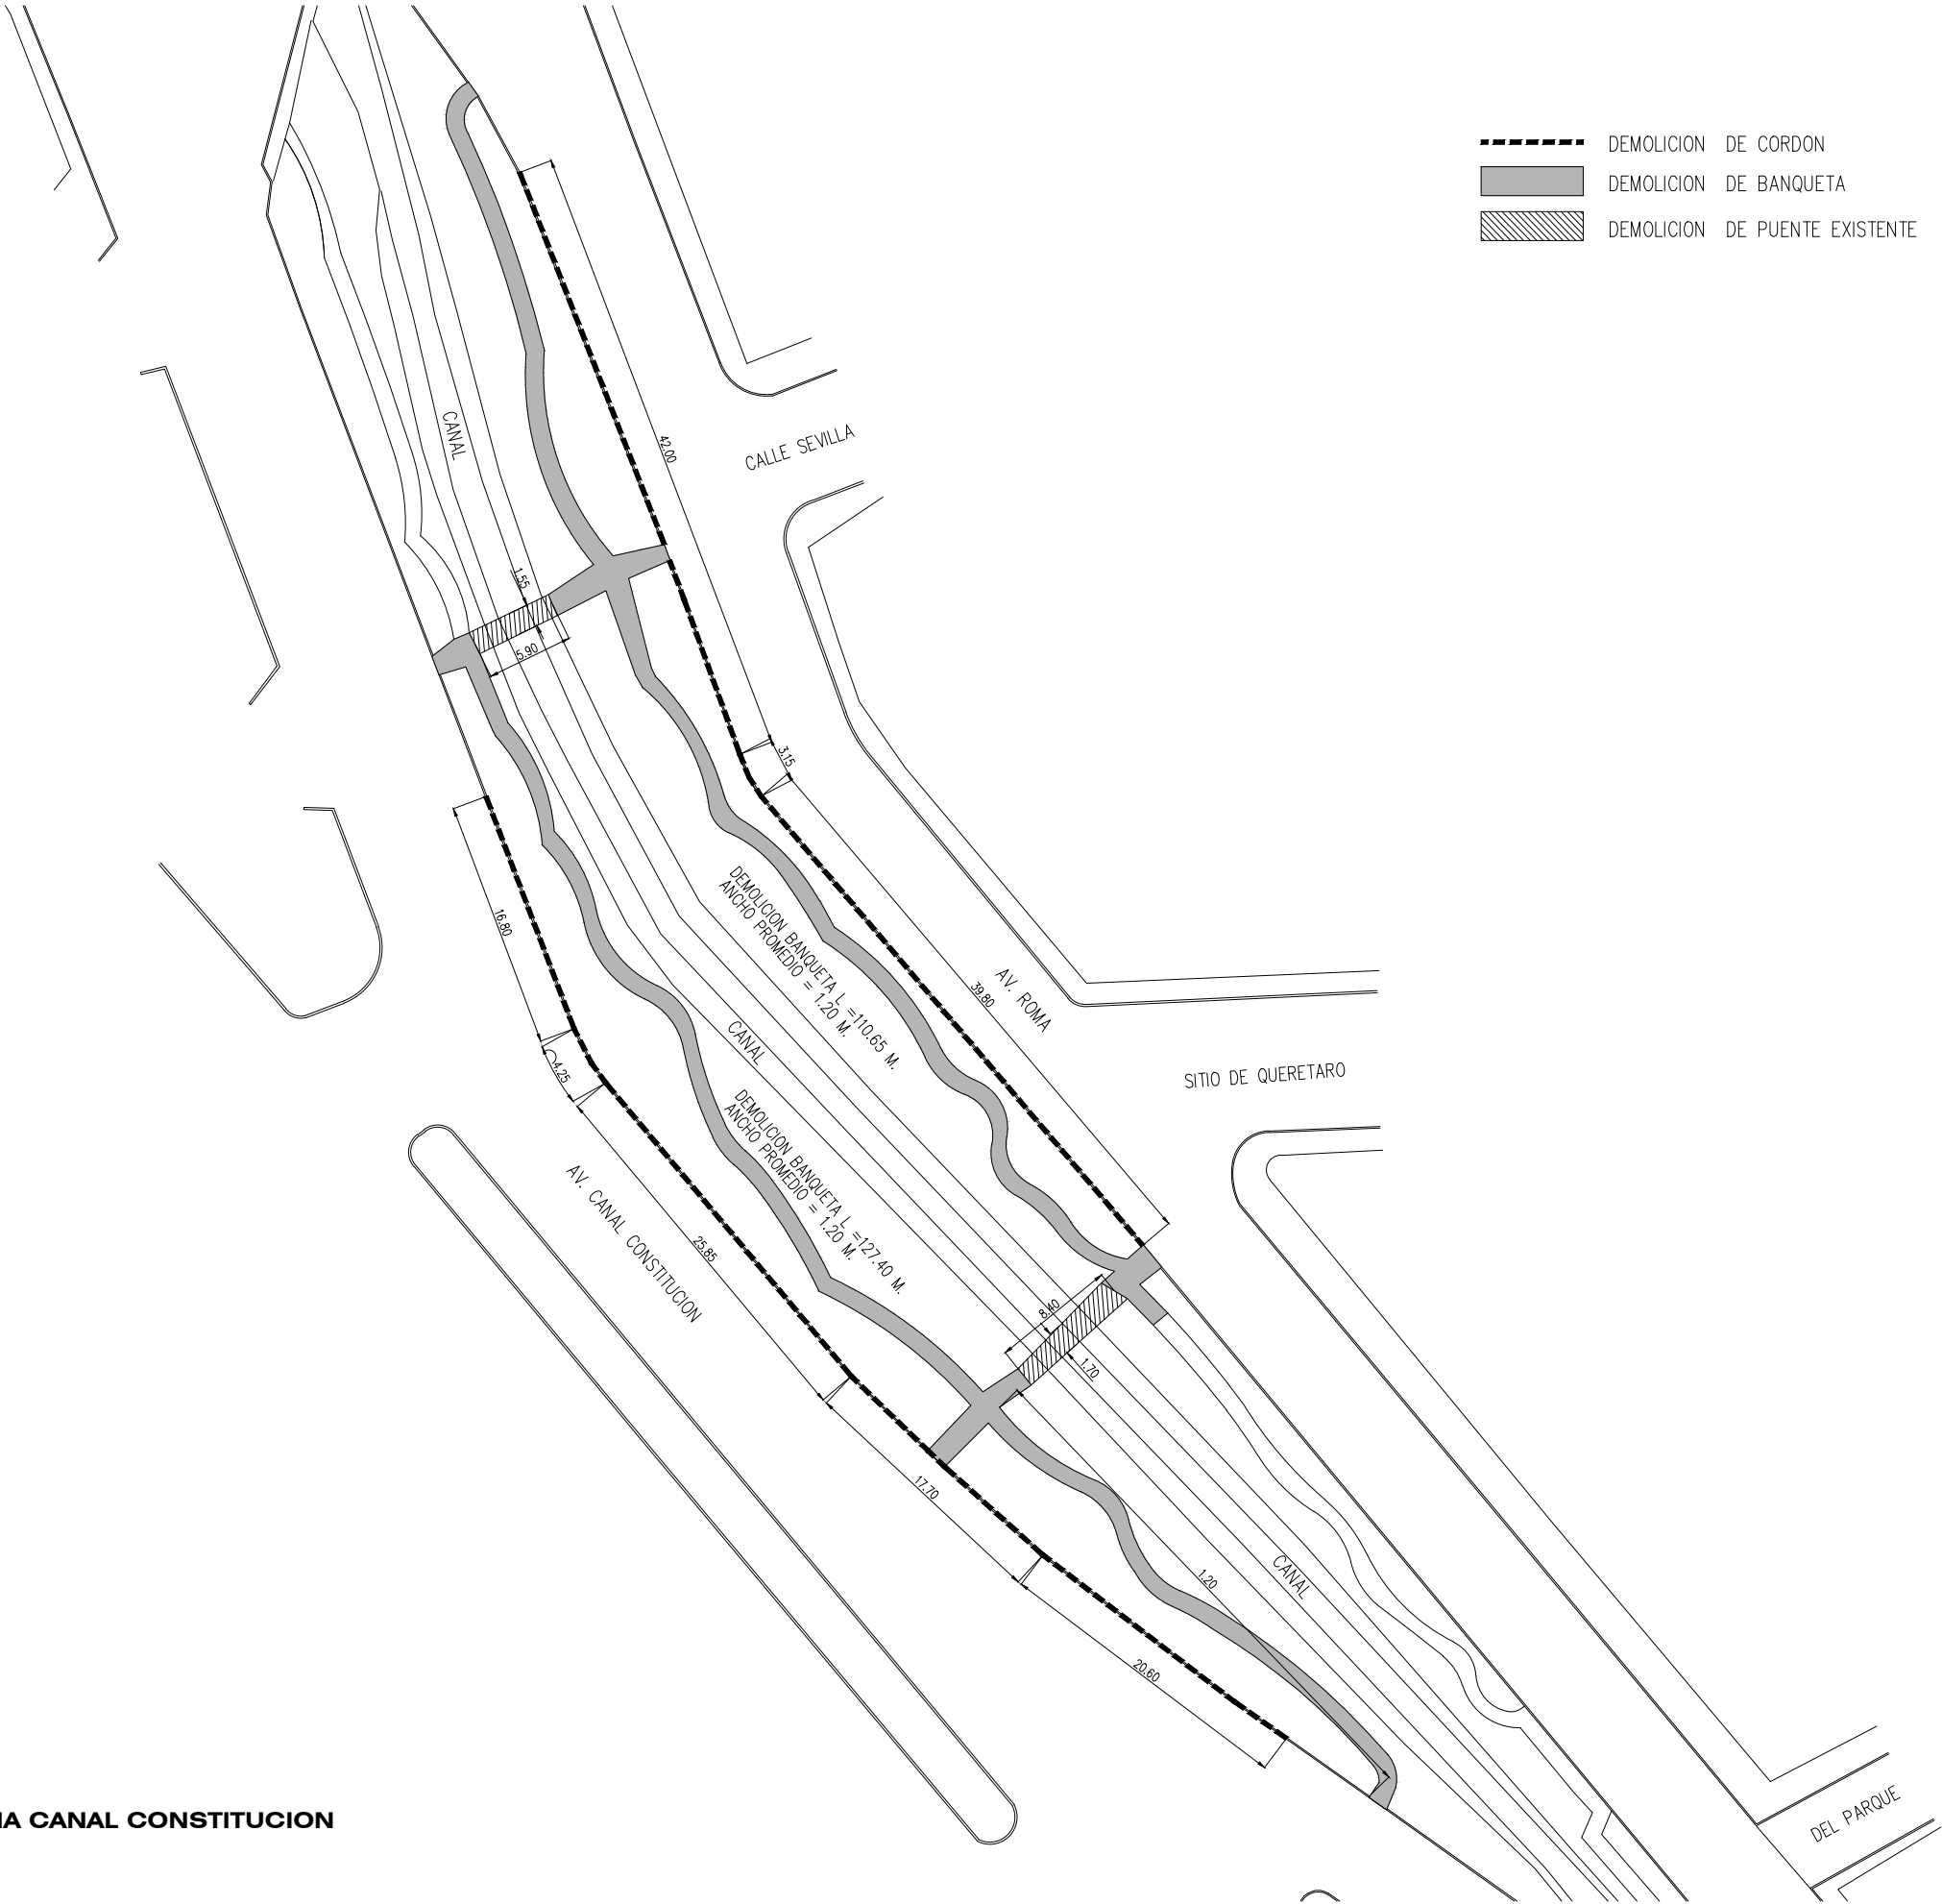

|       |                                |           |
|-------|--------------------------------|-----------|
| ----- | DEMOLICION DE CORDON           | 85.20 M2  |
| ■     | DEMOLICION DE BANQUETA         | 270.20 M2 |
| ▨     | DEMOLICION DE PUENTE EXISTENTE | 23.50 M2  |

CENTRO DE TRANSFERENCIA CANAL CONSTITUCION  
PLANTA DEMOLICIONES  
ESCALA: 1:500



EL GOBIERNO DEL  
**NUEVO LEÓN**



**MOVILIDAD Y PLANEACIÓN URBANA**  
GABINETE DE GENERACIÓN DE RIQUEZA SOSTENIBLE

DEPENDENCIA NORMATIVA

PROYECTO

CENTRO DE TRANSFERENCIA

MUNICIPIO DE SANTA CATARINA, N.L.

NOMENCLATURA

SIMBOLOGÍA GENERAL

NOTAS GENERALES

- TODAS LAS ACOTACIONES Y NIVELES EN METROS.
- LA PLANTA ARQUITECTÓNICA DEBE SOBRE LAS PLANTAS.
- EL CONTRATISTA RECTIFICARÁ EN EL LUGAR DE LA OBRA, ANTES DE EJECUTAR, LAS DIMENSIONES Y NIVELES INDICADOS EN ESTE PLANO, DEBIENDO SOMETER A LA DIRECCIÓN DE OBRA CUALQUIER DIFERENCIA QUE HUBIERE.
- EL CONSTRUCTOR DE OBRA DEBERÁ VERIFICAR CONTINUAMENTE QUE LOS PLANOS ESTÉN ACTUALIZADOS Y ASEGURAR LA CORRECTA COORDINACIÓN CON LAS OTRAS ACTIVIDADES DE LA OBRA.

| REV | FECHA     | COMENTARIOS        |
|-----|-----------|--------------------|
| 1   | 20-ENE-22 | PROYECTO EJECUTIVO |
|     |           |                    |
|     |           |                    |
|     |           |                    |

RESPONSABLE DE PROYECTO

DEPENDENCIA NORMATIVA

CLAVE

CENTRO DE TRANSFERENCIA  
DEM-01

NORTE



NOMBRE DE PLANO

PLANTA DEMOLICIONES

NOTA:  
ESTE PROGRAMA ES DE CARÁCTER PÚBLICO, NO ES PATROCINADO, NI PROMOVIDO POR PARTIDO POLÍTICO ALGUNO Y SUS RECURSOS PROVIENEN DE LOS IMPUESTOS QUE PAGAN TODOS LOS CONTRIBUYENTES. ESTÁ PROHIBIDO EL USO DE ESTE PROGRAMA CON FINES POLÍTICOS, ELECTORALES, DE LUCRO Y OTROS DISTINTOS A LOS ESTABLECIDOS.



**MOVILIDAD Y PLANEACIÓN URBANA**  
GABINETE DE GENERACIÓN DE RIQUEZA SOSTENIBLE