


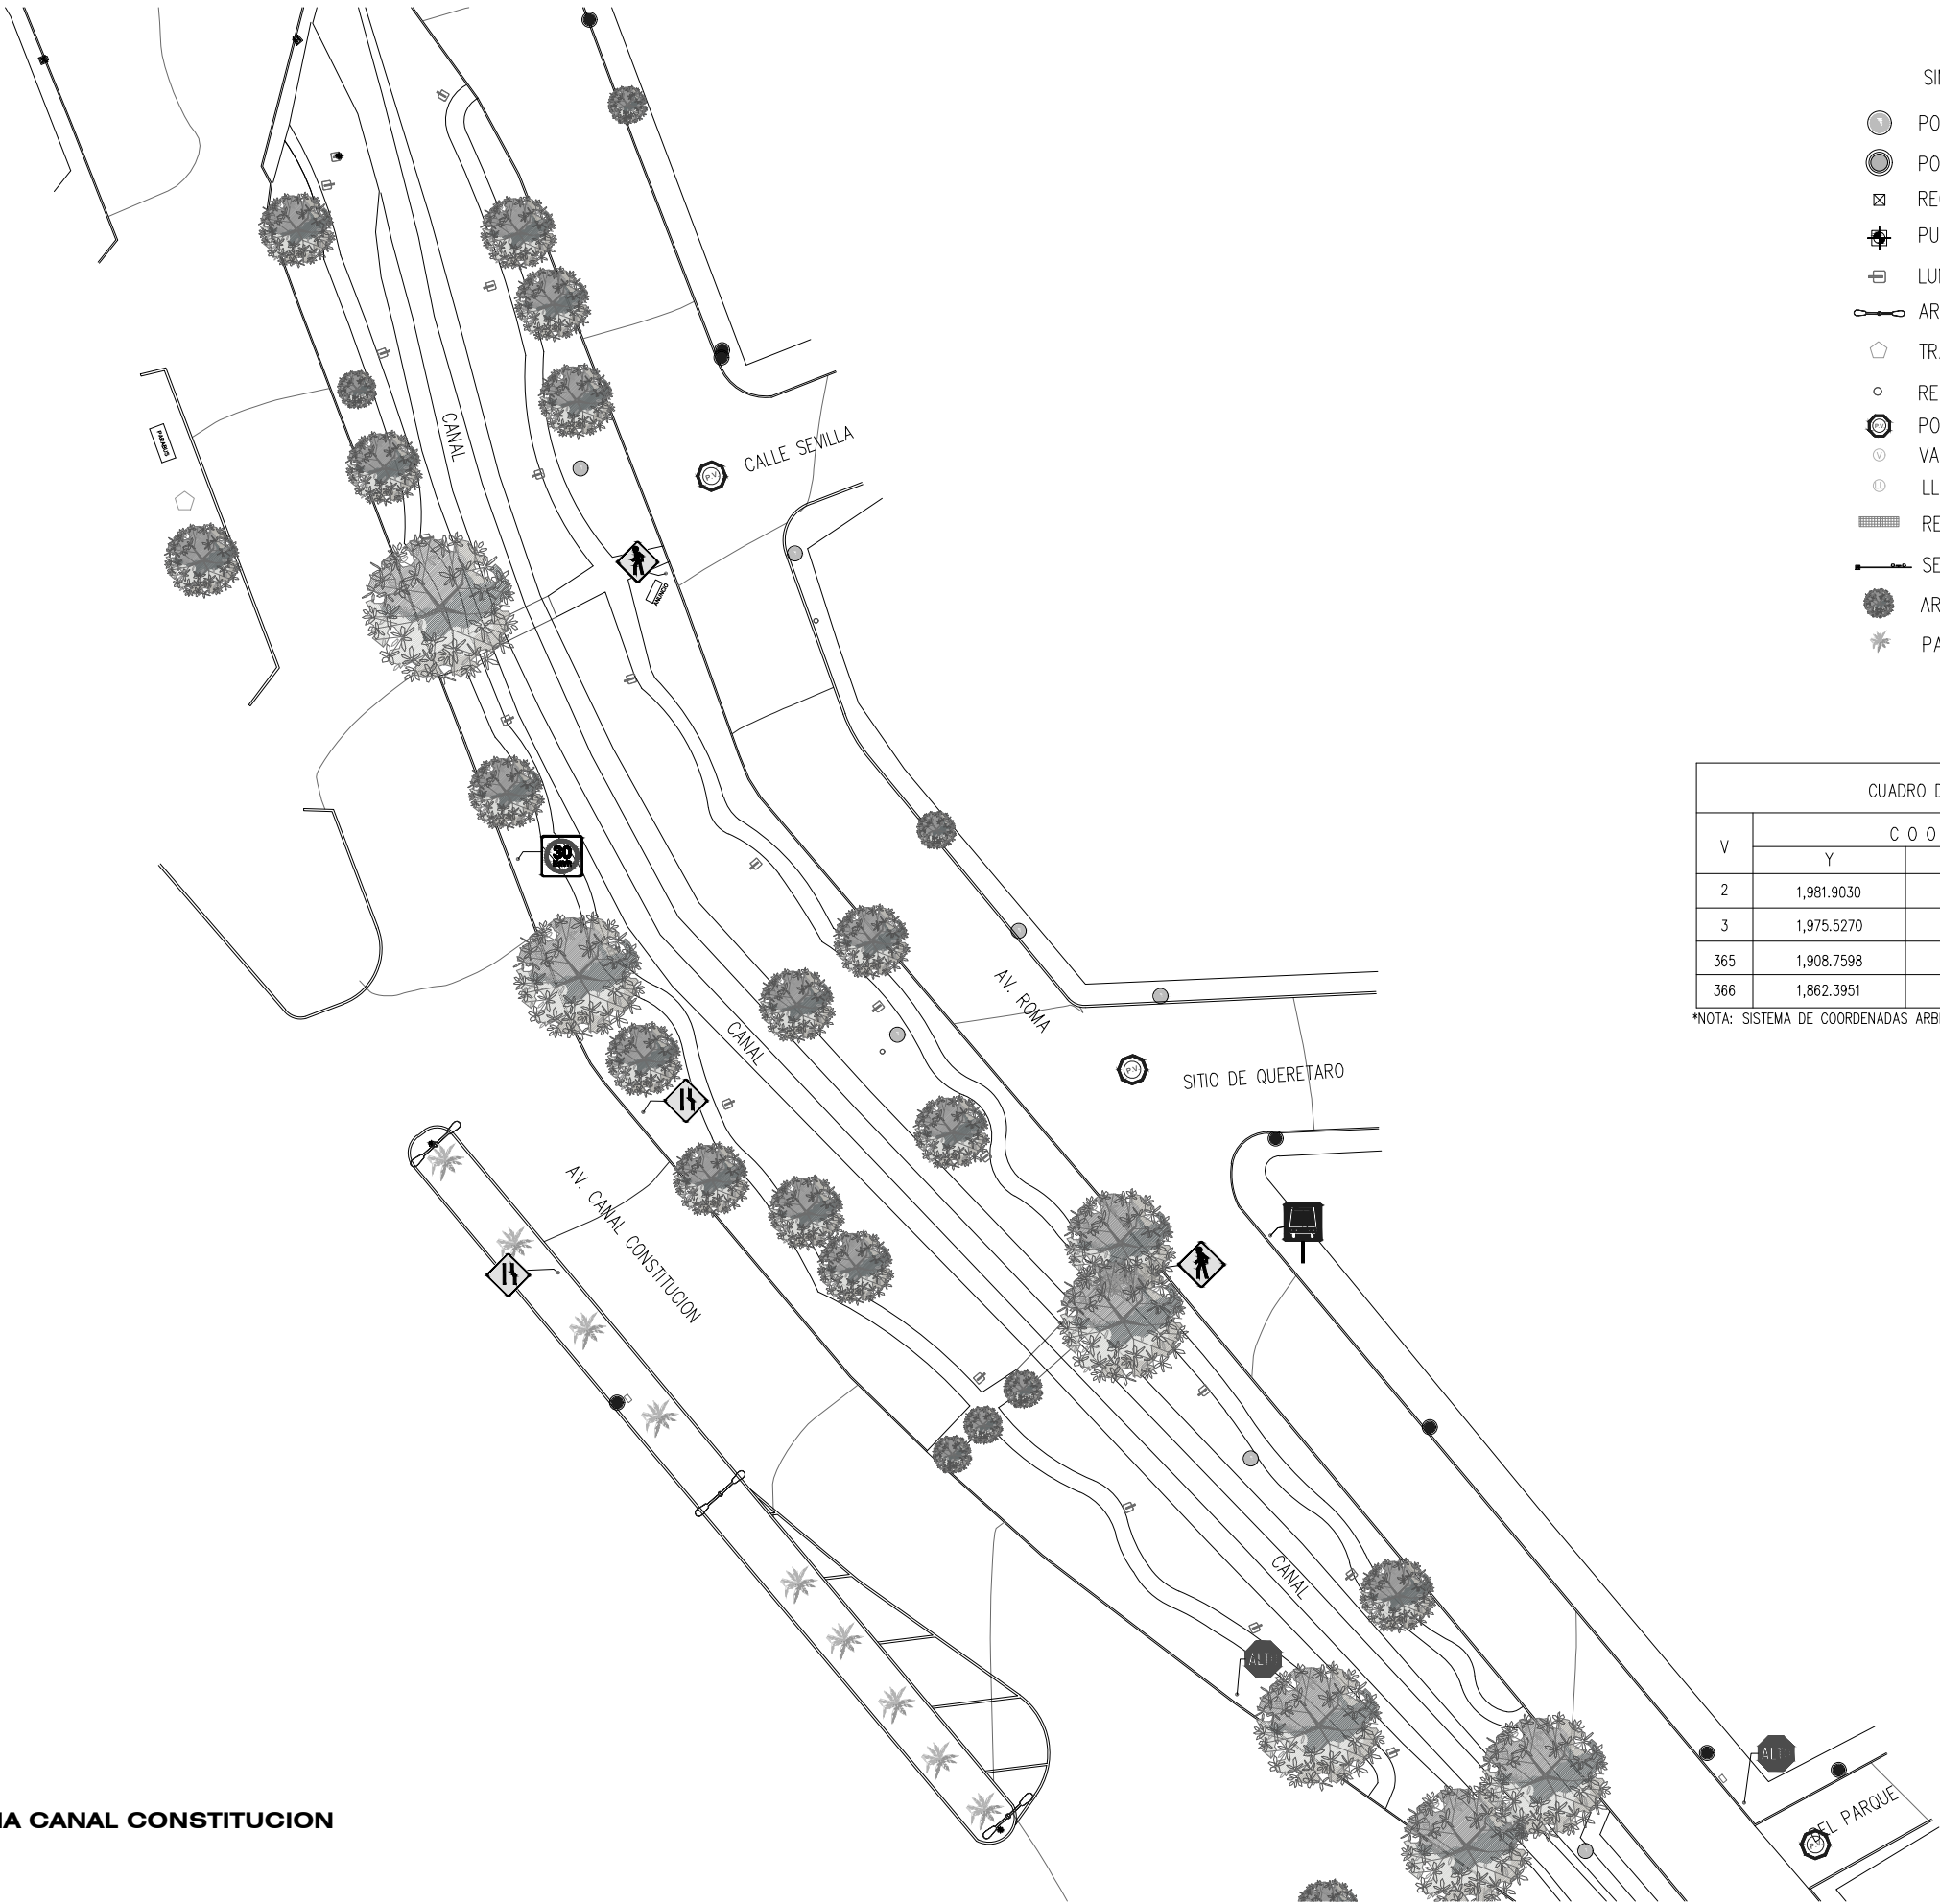

- SIMBOLOGIA
- POSTE DE CFE
 - POSTE DE TELMEX
 - ☒ REGISTRO SIN IDENTIFICAR
 - ⛔ PUNTO DE CONTROL
 - ☒ LUMINARIA EXISTENTE TIPO CERILLO
 - ARBOTANTE EXISTENTE
 - ⬡ TRANSFORMADOR
 - RETENIDA
 - ⊙ POZO DE VISITA
 - ⊕ VALVULA DE AGUA
 - ⊕ LLAVE DE AGUA
 - ▨ REJILLA
 - SEMAFORO
 - ARBOL
 - ✶ PALMA

CUADRO DE CONSTRUCCION			
V	COORDENADAS		
	Y	X	Z
2	1,981.9030	1,995.9120	200.3880
3	1,975.5270	2,015.9030	199.9590
365	1,908.7598	2,022.1745	199.4010
366	1,862.3951	2,060.6172	198.9510

*NOTA: SISTEMA DE COORDENADAS ARBITRARIAS

CENTRO DE TRANSFERENCIA CANAL CONSTITUCION
PLANTA ESTADO ACTUAL
ESCALA: 1:500



EL GOBIERNO DEL
NUEVO LEÓN

DEPENDENCIA NORMATIVA



MOVILIDAD Y PLANEACIÓN URBANA
GABINETE DE GENERACIÓN DE RIQUEZA SOSTENIBLE

PROYECTO

CENTRO DE TRANSFERENCIA

MUNICIPIO DE SANTA CATARINA, N.L.

NOMENCLATURA

NPT	NIVEL DE PISO TERMINADO
NB	NIVEL DE BAQUETA
NC	NIVEL DE CALLE
NJ	NIVEL DE JARDÍN

SIMBOLOGÍA GENERAL

 EJE

 N.B. 0.00 NIVEL DE PISO TERMINADO (PLANTA)

NOTAS GENERALES

- TODAS LAS COTACIONES Y NIVELES EN METROS.
- LA PLANTA ARQUITECTÓNICA RIGE SOBRE TODAS LAS PLANTAS.
- EL CONTRATISTA RECTIFICARÁ EN EL LUGAR DE LA OBRA, ANTES DE EJECUTAR, LAS DIMENSIONES Y NIVELES INDICADOS EN ESTE PLANO, DEBIENDO SOMETER A LA DIRECCIÓN DE OBRA, CUALQUIER DIFERENCIA QUE HUBIERE.
- EL CONSTRUCTOR DE OBRA DEBERÁ VERIFICAR CONTINUAMENTE QUE LOS PLANOS ESTÉN ACTUALIZADOS Y ASEGURAR LA CORRECTA COORDINACIÓN CON LAS OTRAS ACTIVIDADES DE LA OBRA.

REV	FECHA	COMENTARIOS
1	20-ENE-22	PROYECTO EJECUTIVO

RESPONSABLE DE PROYECTO

DEPENDENCIA NORMATIVA

CLAVE	NORTE
CTCAN EA-01	

NOMBRE DE PLANO

**PLANTA
ESTADO ACTUAL**

NOTA:

ESTE PROGRAMA ES DE CARÁCTER PÚBLICO, NO ES PATROCINADO, NI PROMOVIDO POR PARTIDO POLÍTICO ALGUNO Y SUS RECURSOS PROVIENEN DE LOS IMPUESTOS QUE PAGAN TODOS LOS CONTRIBUYENTES. ESTÁ PROHIBIDO EL USO DE ESTE PROGRAMA CON FINES POLÍTICOS, ELECTORALES, DE LUCRO Y OTROS DISTINTOS A LOS ESTABLECIDOS.



MOVILIDAD Y PLANEACIÓN URBANA
GABINETE DE GENERACIÓN DE RIQUEZA SOSTENIBLE