


RAMPA DE CONCRETO PREMEZCLADO MR-45 DE MÍNIMO 15 CM DE ESPESOR, REFORZADA CON VARILLAS DEL NO. 3 Ø25CM EN AMBOS SENTIDOS. ACABADO ESTRIADO DE 1"

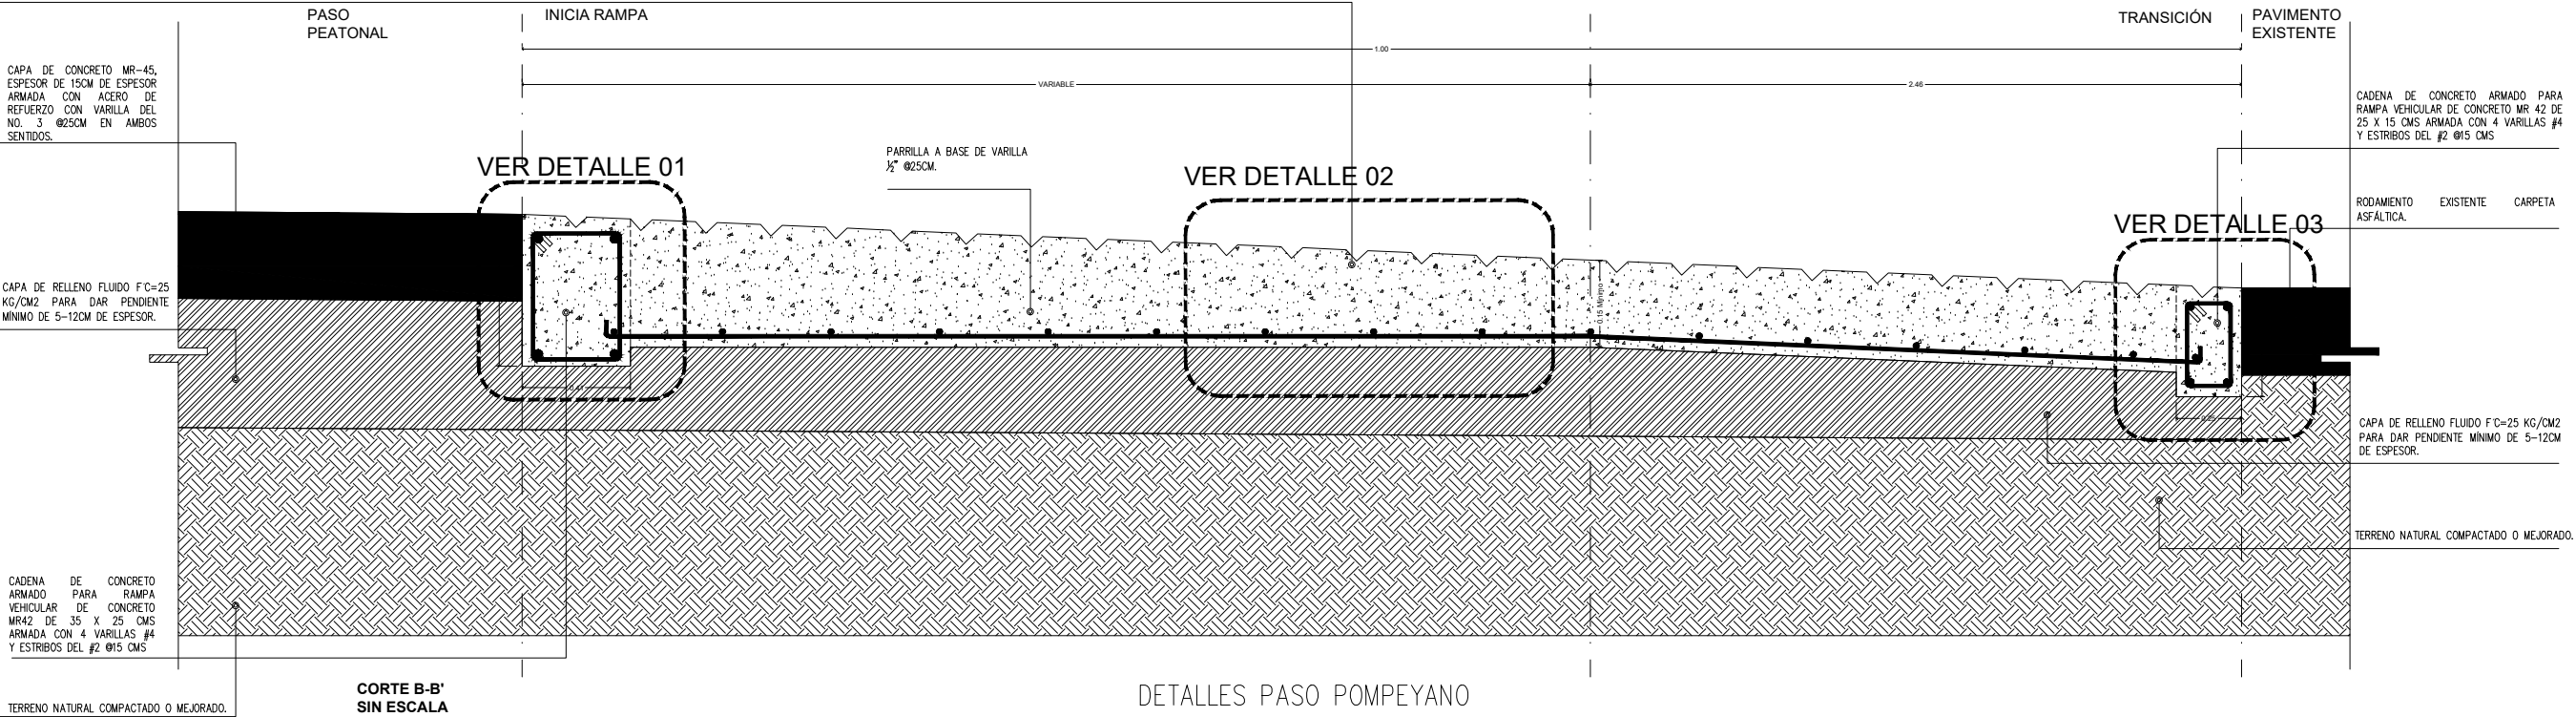

DETALLES PASO POMPEYANO

CAPA DE CONCRETO MR-45, ESPESOR DE 15CM DE ESPESOR ARMADA CON ACERO DE REFUERZO CON VARILLA DEL NO. 3 Ø25CM EN AMBOS SENTIDOS.

CAPA DE RELLENO FLUIDO F'C=25 KG/CM2 PARA DAR PENDIENTE MÍNIMO DE 5-12 CM DE ESPESOR.

CANAleta DE CONCRETO F'C 200 KG/CM2 DE 7CM DE ESPESOR ARMADA CON MALLA ELECTROSOLDADA 6-6/4-4 ACABADO PÓLIDO


CORTA A-A SIN ESCALA

CAPA DE CONCRETO MR-45, ESPESOR DE 15CM DE ESPESOR ARMADA CON ACERO DE REFUERZO CON VARILLA DEL NO. 3 Ø25CM EN AMBOS SENTIDOS.

CANAleta DE CONCRETO F'C 200 KG/CM2 DE 7CM DE ESPESOR ARMADA CON MALLA ELECTROSOLDADA 6-6/4-4 ACABADO PÓLIDO

CAPA DE RELLENO FLUIDO F'C=25 KG/CM2 PARA DAR PENDIENTE MÍNIMO DE 5-12CM DE ESPESOR.

DETALLE 01 SIN ESCALA

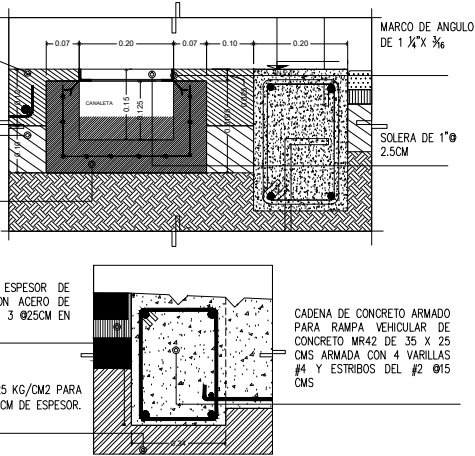

RAMPA DE CONCRETO PREMEZCLADO MR-45 DE MÍNIMO 15 CM DE ESPESOR, REFORZADA CON VARILLAS DEL NO. 3 Ø25CM EN AMBOS SENTIDOS. ACABADO ESTRIADO DE 1"


CAPA DE RELLENO FLUIDO F'C=25 KG/CM2 PARA DAR PENDIENTE MÍNIMO DE 5-12CM DE ESPESOR.

DETALLE 02 SIN ESCALA


RODAMIENTO EXISTE DE CARPETA ASFÁLTICA.

CAPA DE RELLENO FLUIDO F'C=25 KG/CM2 PARA DAR PENDIENTE MÍNIMO DE 5-12CM DE ESPESOR.


DETALLE 03 SIN ESCALA

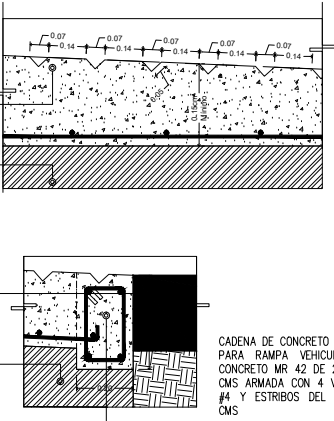


R1

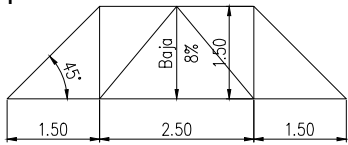


R2

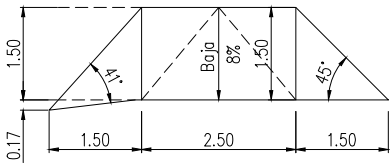


R3

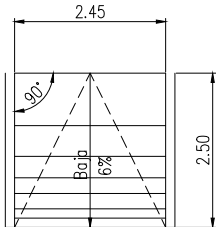


R4

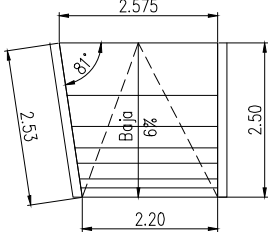


R5

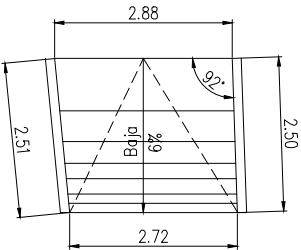

R6

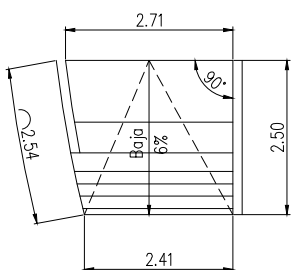

R7

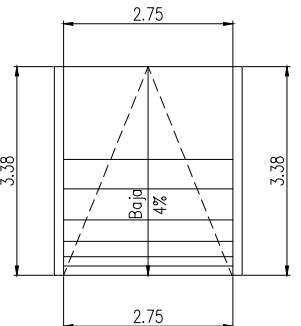

DETALLES RAMPAS

CENTRO DE TRANSFERENCIA CANAL CONSTITUCION
DETALLES OBRA CIVIL
ESCALA: SIN ESCALA



DEPENDENCIA NORMATIVA



PROYECTO

CENTRO DE TRANSFERENCIA

MUNICIPIO DE SANTA CATARINA, N.L.

NOMENCLATURA

NPT NIVEL DE PISO TERMINADO
NB NIVEL DE BAQUETA
NC NIVEL DE CALLE
NJ NIVEL DE JARDÍN

SIMBOLOGÍA GENERAL



NOTAS GENERALES

- TODAS LAS ACOTACIONES Y NIVELES EN METROS.
- LA PLANTA ARQUITECTÓNICA RIGE SOBRE TODAS LAS PLANTAS.
- EL CONTRATISTA RECTIFICARÁ EN EL LUGAR DE LA OBRA, ANTES DE EJECUTAR, LAS DIMENSIONES Y NIVELES INDICADOS EN ESTE PLANO, DEBIENDO SOMETER A LA DIRECCIÓN DE OBRA CUALQUIER DIFERENCIA QUE HUBIERE.
- EL CONSTRUCTOR DE OBRA DEBERÁ VERIFICAR CONTINUAMENTE QUE LOS PLANOS ESTÉN ACTUALIZADOS Y ASEGURAR LA CORRECTA COORDINACIÓN CON LAS OTRAS ACTIVIDADES DE LA OBRA.

REV FECHA COMENTARIOS

1 20-ENE-22 PROYECTO EJECUTIVO

RESPONSABLE DE PROYECTO

DEPENDENCIA NORMATIVA

CLAVE

NORTE

CTCAN
OCV-02

NOMBRE DE PLANO

DETALLES OBRA CIVIL

NOTA:

ESTE PROGRAMA ES DE CARÁCTER PÚBLICO, NO ES PATROCINADO, NI PROMOVIDO POR PARTIDO POLÍTICO ALGUNO Y SUS RECURSOS PROVIENEN DE LOS IMPUESTOS QUE PAGAN TODOS LOS CONTRIBUYENTES. ESTÁ PROHIBIDO EL USO DE ESTE PROGRAMA CON FINES POLÍTICOS, ELECTORALES, DE LUCRO Y OTROS DISTINTOS A LOS ESTABLECIDOS.

