


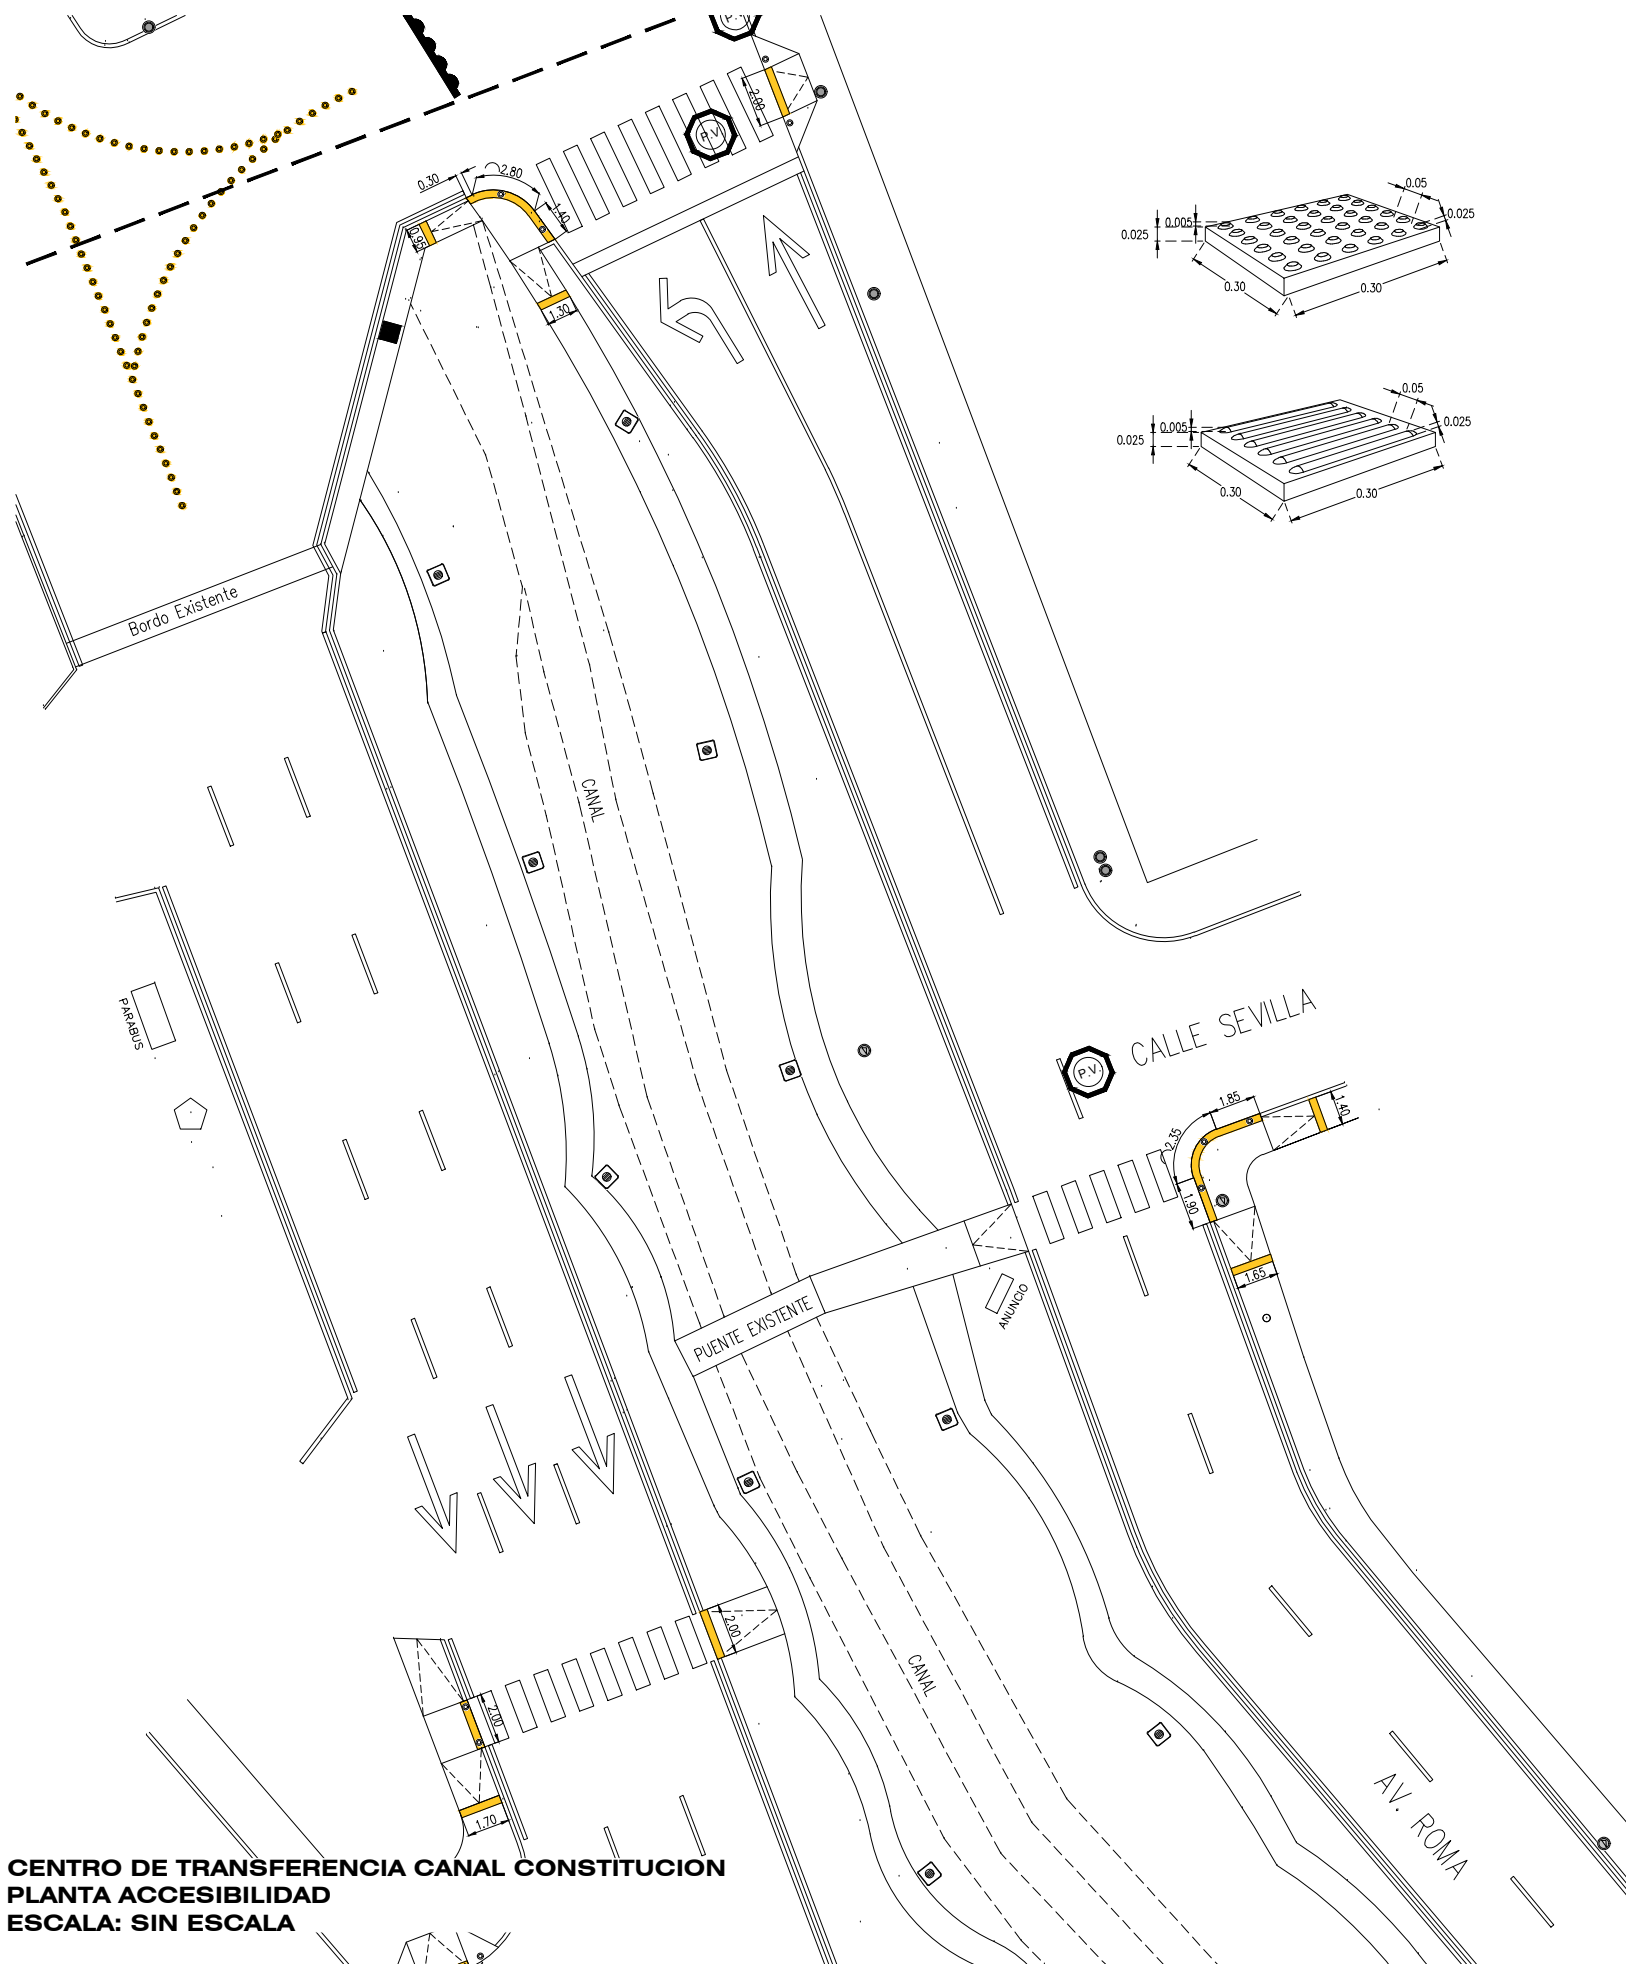


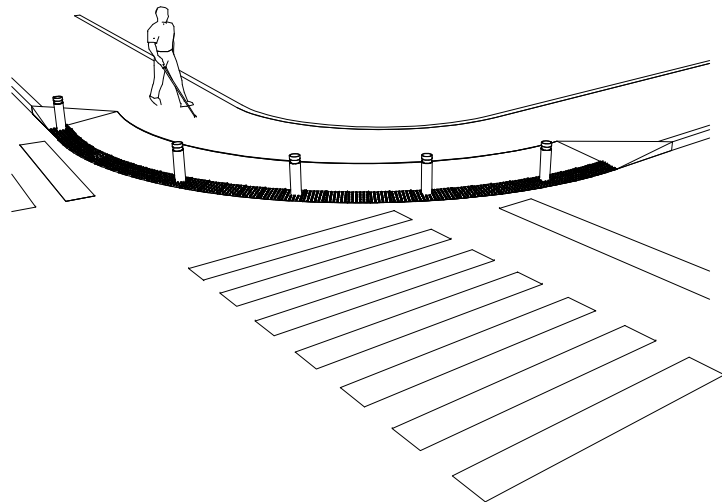

CENTRO DE TRANSFERENCIA CANAL CONSTITUCION
PLANTA ACCESIBILIDAD
ESCALA: SIN ESCALA

TABLA DE ACCESIBILIDAD			
SIMBOLOGIA	DESCRIPCION	CANTIDAD PARCIAL	CANTIDAD ACUM.
	FABRICACIÓN Y COLOCACIÓN DE PROTECCIÓN PEATONAL TIPO BOLARDO, HECHO EN OBRA A BASE DE TUBO CÉDULA 40 DE 120 CMS DE LARGO Y 6" DE DIÁMETRO. FABRICACIÓN DE TAPA A BASE DE PLACA DE 1/4 CORTADA Y BISELADA, APLICACIÓN DE PINTURA DE ESMALTE COLOR SEGUN MUESTRA AUTORIZADA. PREVIA APLICACIÓN DE PRIMERIO ANTICORROSIVO, FRANJA REFLEJANTE DE 15 CMS DE ANCHO CON PINTURA ALQUILÁICA COLOR BLANCO Y MATERIAL REFLEJANTE (MICROESFERAS) EN LA PARTE SUPERIOR DEL ELEMENTO INCLUYE: REFUERZO 4 VARILLAS DE 3/8" Y ESTRIBOS DE ALAMBRÓN #2 Ø10 CMS. AHOGADO EN EL PIEZA PARA ANCLAJE A DADO DE COMENTACION, CORTES, DESPERDICIOS, FLETES, MANIOBRAS Y ACARREOS, MATERIALES Y MANO DE OBRA, SEÑALIZACIÓN PREVENTIVA, INFORMATIVA Y RESTRICTIVA DEL ÁREA DE TRABAJO, EQUIPO Y HERRAMIENTA NECESARIOS PARA LA CORRECTA EJECUCIÓN DEL TRABAJO, ASÍ COMO LA LIMPIEZA PARCIAL Y TOTAL DEL ÁREA Y DEL MOBILIARIO AL FINAL DE ESTA ACTIVIDAD. P.U.O.T. Y TODO LO NECESARIO PARA SU CORRECTA EJECUCIÓN.	9.00 PZA.	9.00 PZA.
	GUÍA TÁCTIL ADVERTENCIA CONSTRUCCIÓN GUÍA TÁCTIL. ELABORADO A BASE DE LOSETA TÁCTIL DE ADVERTENCIA O CAMBIO DE DIRECCIÓN PREFABRICADA DE CONCRETO MARCA BASALTEX, DIMENSIONES 30 X 30 X 5 CM, EN COLOR AMARILLO GFA, ASENTADO CON MORTERO ADHESIVO SOBRE FIRME DE CONCRETO. INCLUYE SUMINISTRO, COLOCACIÓN, ACOMODO, HERRAMIENTA Y MANO DE OBRA	23.60 ML.	23.60 ML.

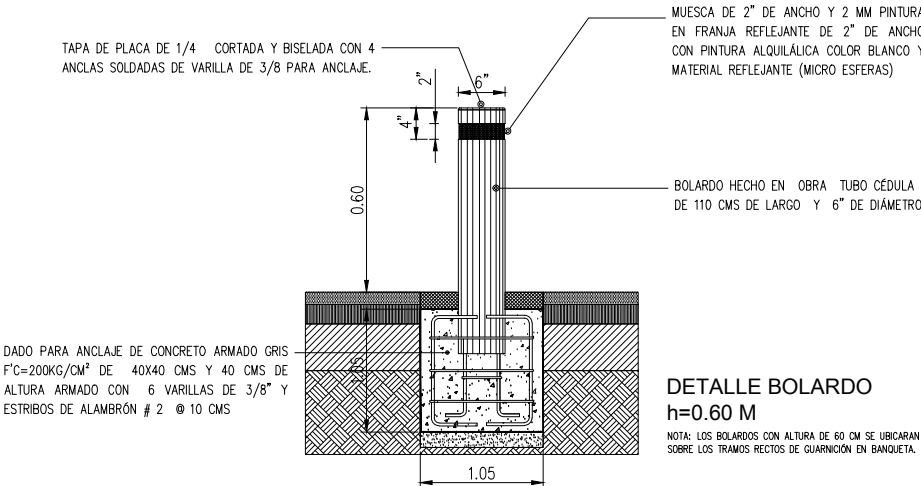

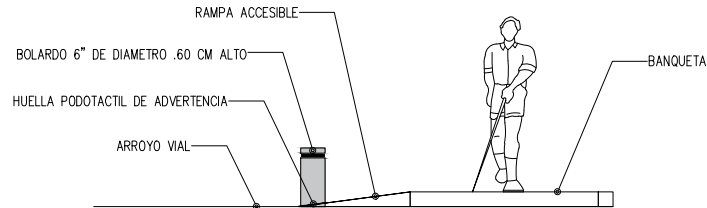

EL GOBIERNO DEL
NUEVO LEÓN

DEPENDENCIA NORMATIVA



MOVILIDAD Y PLANEACIÓN URBANA
GABINETE DE GERENCIACIÓN DE NUEVA SOSTENIBILIDAD

PROYECTO

CENTRO DE TRANSFERENCIA

MUNICIPIO DE SANTA CATARINA, N.L.

NOMENCLATURA

NPT NIVEL DE PISO TERMINADO
NB NIVEL DE BAQUETA
NC NIVEL DE CALLE
NJ NIVEL DE JARDÍN

SIMBOLOGÍA GENERAL

 EJE

 N.B. 0.00 NIVEL DE PISO TERMINADO (PLANTA)

NOTAS GENERALES

- TODAS LAS ACOTACIONES Y NIVELES EN METROS.
- LA PLANTA ARQUITECTÓNICA PONE SOBRE TODAS LAS PLANTAS.
- EL CONTRATISTA RECTIFICARÁ EN EL LUGAR DE LA OBRA, ANTES DE EJECUTAR LAS DIMENSIONES Y NIVELES INDICADOS EN ESTE PLANO, DEBIENDO SOMETER A LA DIRECCIÓN DE OBRA CUALQUIER DIFERENCIA QUE HUBIERE.
- EL CONSTRUCTOR DE OBRA DEBERÁ VERIFICAR CONTINUAMENTE QUE LOS PLANOS ESTÉN ACTUALIZADOS Y ASEGURAR LA CORRECTA COORDINACIÓN CON LAS OTRAS ACTIVIDADES DE LA OBRA.

REV	FECHA	COMENTARIOS
1	20-ENE-22	PROYECTO EJECUTIVO

RESPONSABLE DE PROYECTO

DEPENDENCIA NORMATIVA

CLAVE	NORTE
CTCAN ACC-01	

NOMBRE DE PLANO

**PLANTA
ACCESIBILIDAD**

NOTA:

ESTE PROGRAMA ES DE CARÁCTER PÚBLICO, NO ES PATROCINADO, NI PROMOVIDO POR PARTIDO POLÍTICO ALGUNO Y SUS RECURSOS PROVIENEN DE LOS IMPUESTOS QUE PAGAN TODOS LOS CONTRIBUYENTES, ESTÁ PROHIBIDO EL USO DE ESTE PROGRAMA CON FINES POLÍTICOS, ELECTORALES, DE LUCRO Y OTROS DISTINTOS A LOS ESTABLECIDOS.



MOVILIDAD Y PLANEACIÓN URBANA
GABINETE DE GERENCIACIÓN DE NUEVA SOSTENIBILIDAD