



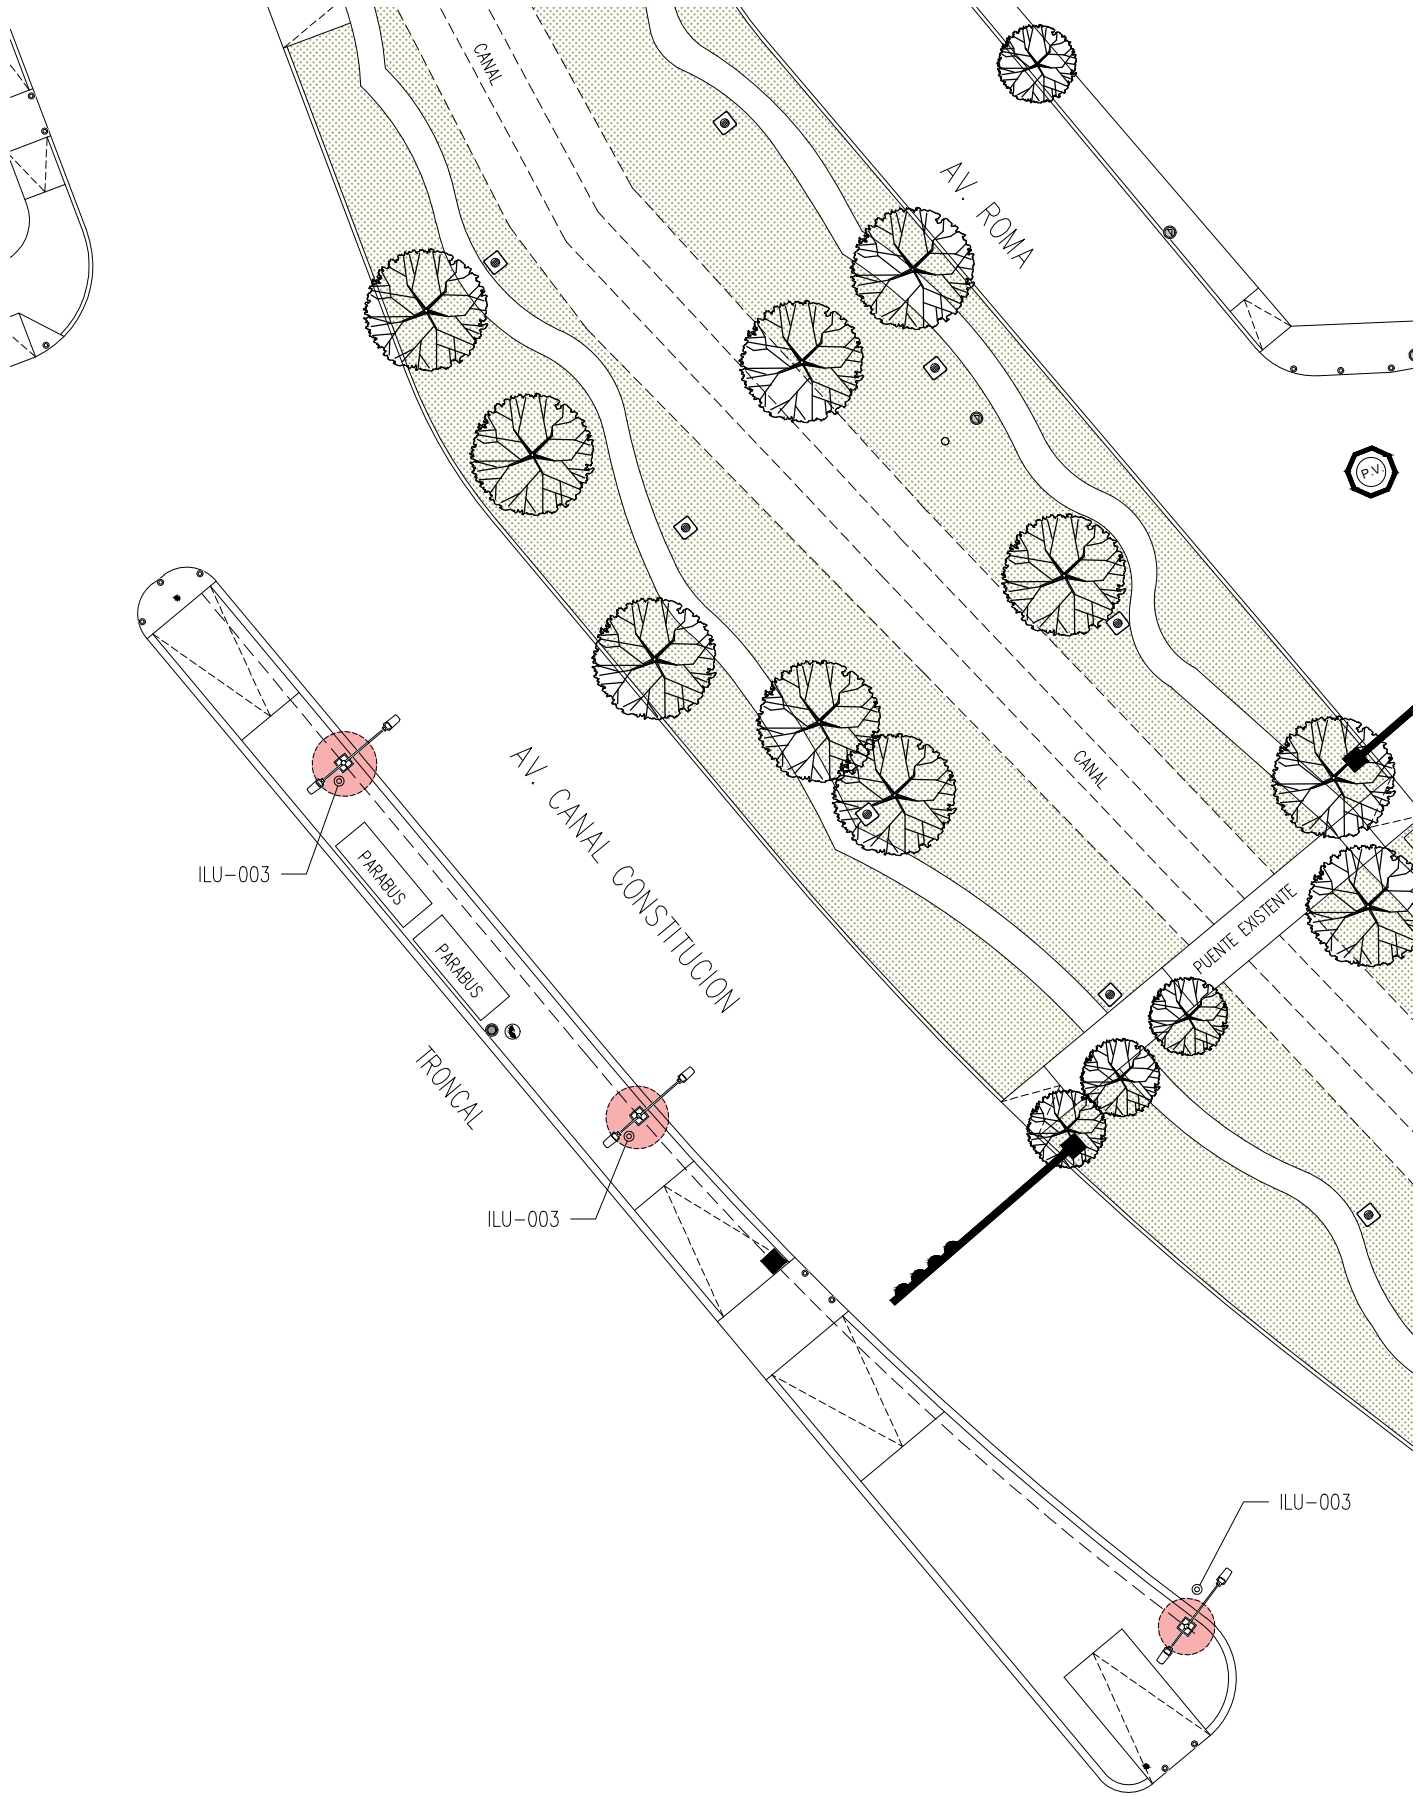

CENTRO DE TRANSFERENCIA CANAL CONSTITUCION
PLANTA ILUMINACION
ESCALA: SIN ESCALA

ILUMINACIÓN				
CLAVE	SIMBOLOGIA	DESCRIPCIÓN	PROVEEDOR	CANTIDAD PARCIAL
ILU-003		POSTE PARA ALUMBRADO PUBLICO PEATONAL SERIE CALZADA MODELO TSCP/750 DE LA MARCA. FIAMMA O EQUIVALENTE, SECCIONADO EN ACERO TELESCOPICO CON FUSTE DE 6.625" DE DIÁMETRO EN 1.00 M. DE LARGO, UN TRAMO DE TUBO DE 4.5" DE DIÁMETRO EN 0.60 M. DE LARGO, UN TRAMO DE 3.5" DE DIÁMETRO EN 0.50 M. CON DOS BRAZOS TUBULARES MODELO STICK DE 1.50 M. Y DE 0.70 M. DE LARGO Y 1.9" DE DIÁMETRO. ACABADO CON RECUBRIMIENTO EN PINTURA EN POLVO DE RESINAS POLIESTER COLOR GRIS OXFORD MATE TEXTURIZADO, CON LUMINARIA VIAL MODELO MILAN DE LA MARCA FIAMMA O EQUIVALENTE, POTENCIA DE 80W-100W, MEDIDAS 57.5 X 30 X 10 CMS. A 7.00 M. Y LUMINARIA PEATONAL A 4.00 M. DE ALTURA.	FIAMMA https://fiamma.com.mx	03

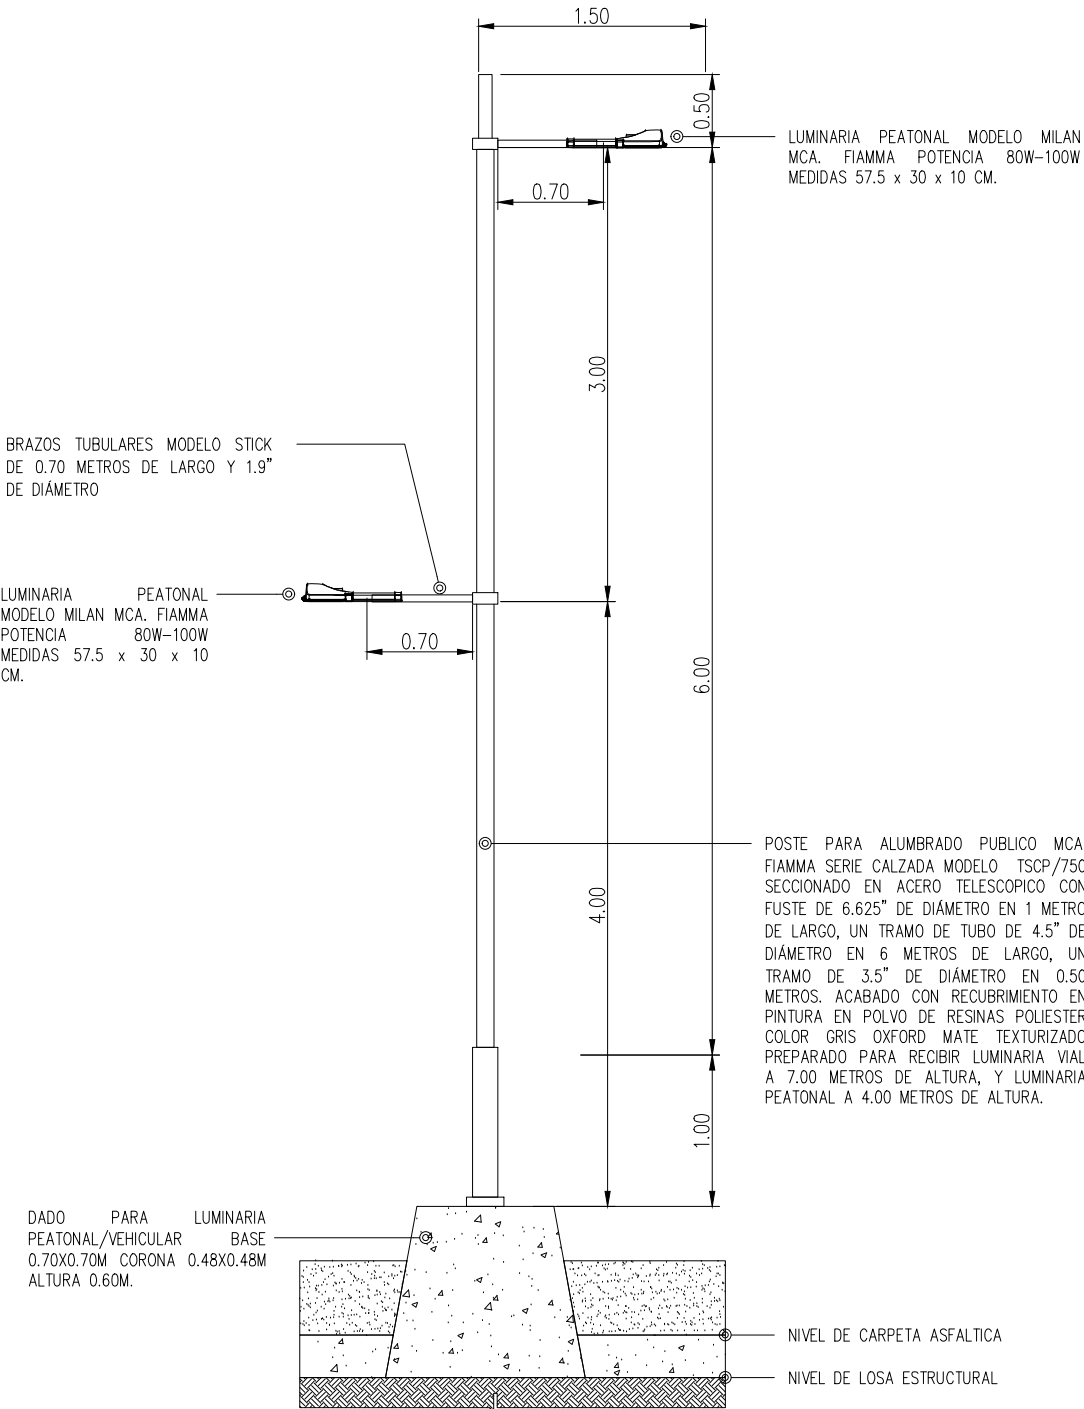

ILU-003



EL GOBIERNO DEL
NUEVO LEÓN

DEPENDENCIA NORMATIVA



MOVILIDAD Y PLANEACIÓN URBANA
GABINETE DE GESTIÓN DE SEGURIDAD SOSTENIBLE

PROYECTO

CENTRO DE TRANSFERENCIA

MUNICIPIO DE SANTA CATARINA, N.L.

NOMENCLATURA

NPT	NIVEL DE PISO TERMINADO
NB	NIVEL DE BAQUETA
NC	NIVEL DE CALLE
NJ	NIVEL DE JARDÍN

SIMBOLOGÍA GENERAL

	EJE
	NIVEL DE PISO TERMINADO (PLANTA)

NOTAS GENERALES

- TODAS LAS ACOTACIONES Y NIVELES EN METROS.
- LA PLANTA ARQUITECTÓNICA DEBE SOBREPONER LAS PLANTAS.
- EL CONTRATISTA RECTIFICARÁ EN EL LUGAR DE LA OBRA, ANTES DE EJECUTAR LAS DIMENSIONES Y NIVELES INDICADOS EN ESTE PLANO, DEBIENDO SOMETER A LA DIRECCIÓN DE OBRA CUALQUIER DIFERENCIA QUE HUBIERE.
- EL CONSTRUCTOR DE OBRA DEBERÁ VERIFICAR CONTINUAMENTE QUE LOS PLANOS ESTÉN ACTUALIZADOS Y ASEGURAR LA CORRECTA COORDINACIÓN CON LAS OTRAS ACTIVIDADES DE LA OBRA.

REV	FECHA	COMENTARIOS
1	20-ENE-22	PROYECTO EJECUTIVO

RESPONSABLE DE PROYECTO

DEPENDENCIA NORMATIVA

CLAVE	NORTE
CTCAN	
ILU-01	

NOMBRE DE PLANO

PLANTA ILUMINACION

NOTA:

ESTE PROGRAMA ES DE CARÁCTER PÚBLICO, NO ES PATROCINADO, NI PROMOVIDO POR PARTIDO POLÍTICO ALGUNO Y SUS RECURSOS PROVIENEN DE LOS IMPUESTOS QUE PAGAN TODOS LOS CONTRIBUYENTES, ESTÁ PROHIBIDO EL USO DE ESTE PROGRAMA CON FINES POLÍTICOS, ELECTORALES, DE LUCRO Y OTROS DISTINTOS A LOS ESTABLECIDOS.



MOVILIDAD Y PLANEACIÓN URBANA
GABINETE DE GESTIÓN DE SEGURIDAD SOSTENIBLE