


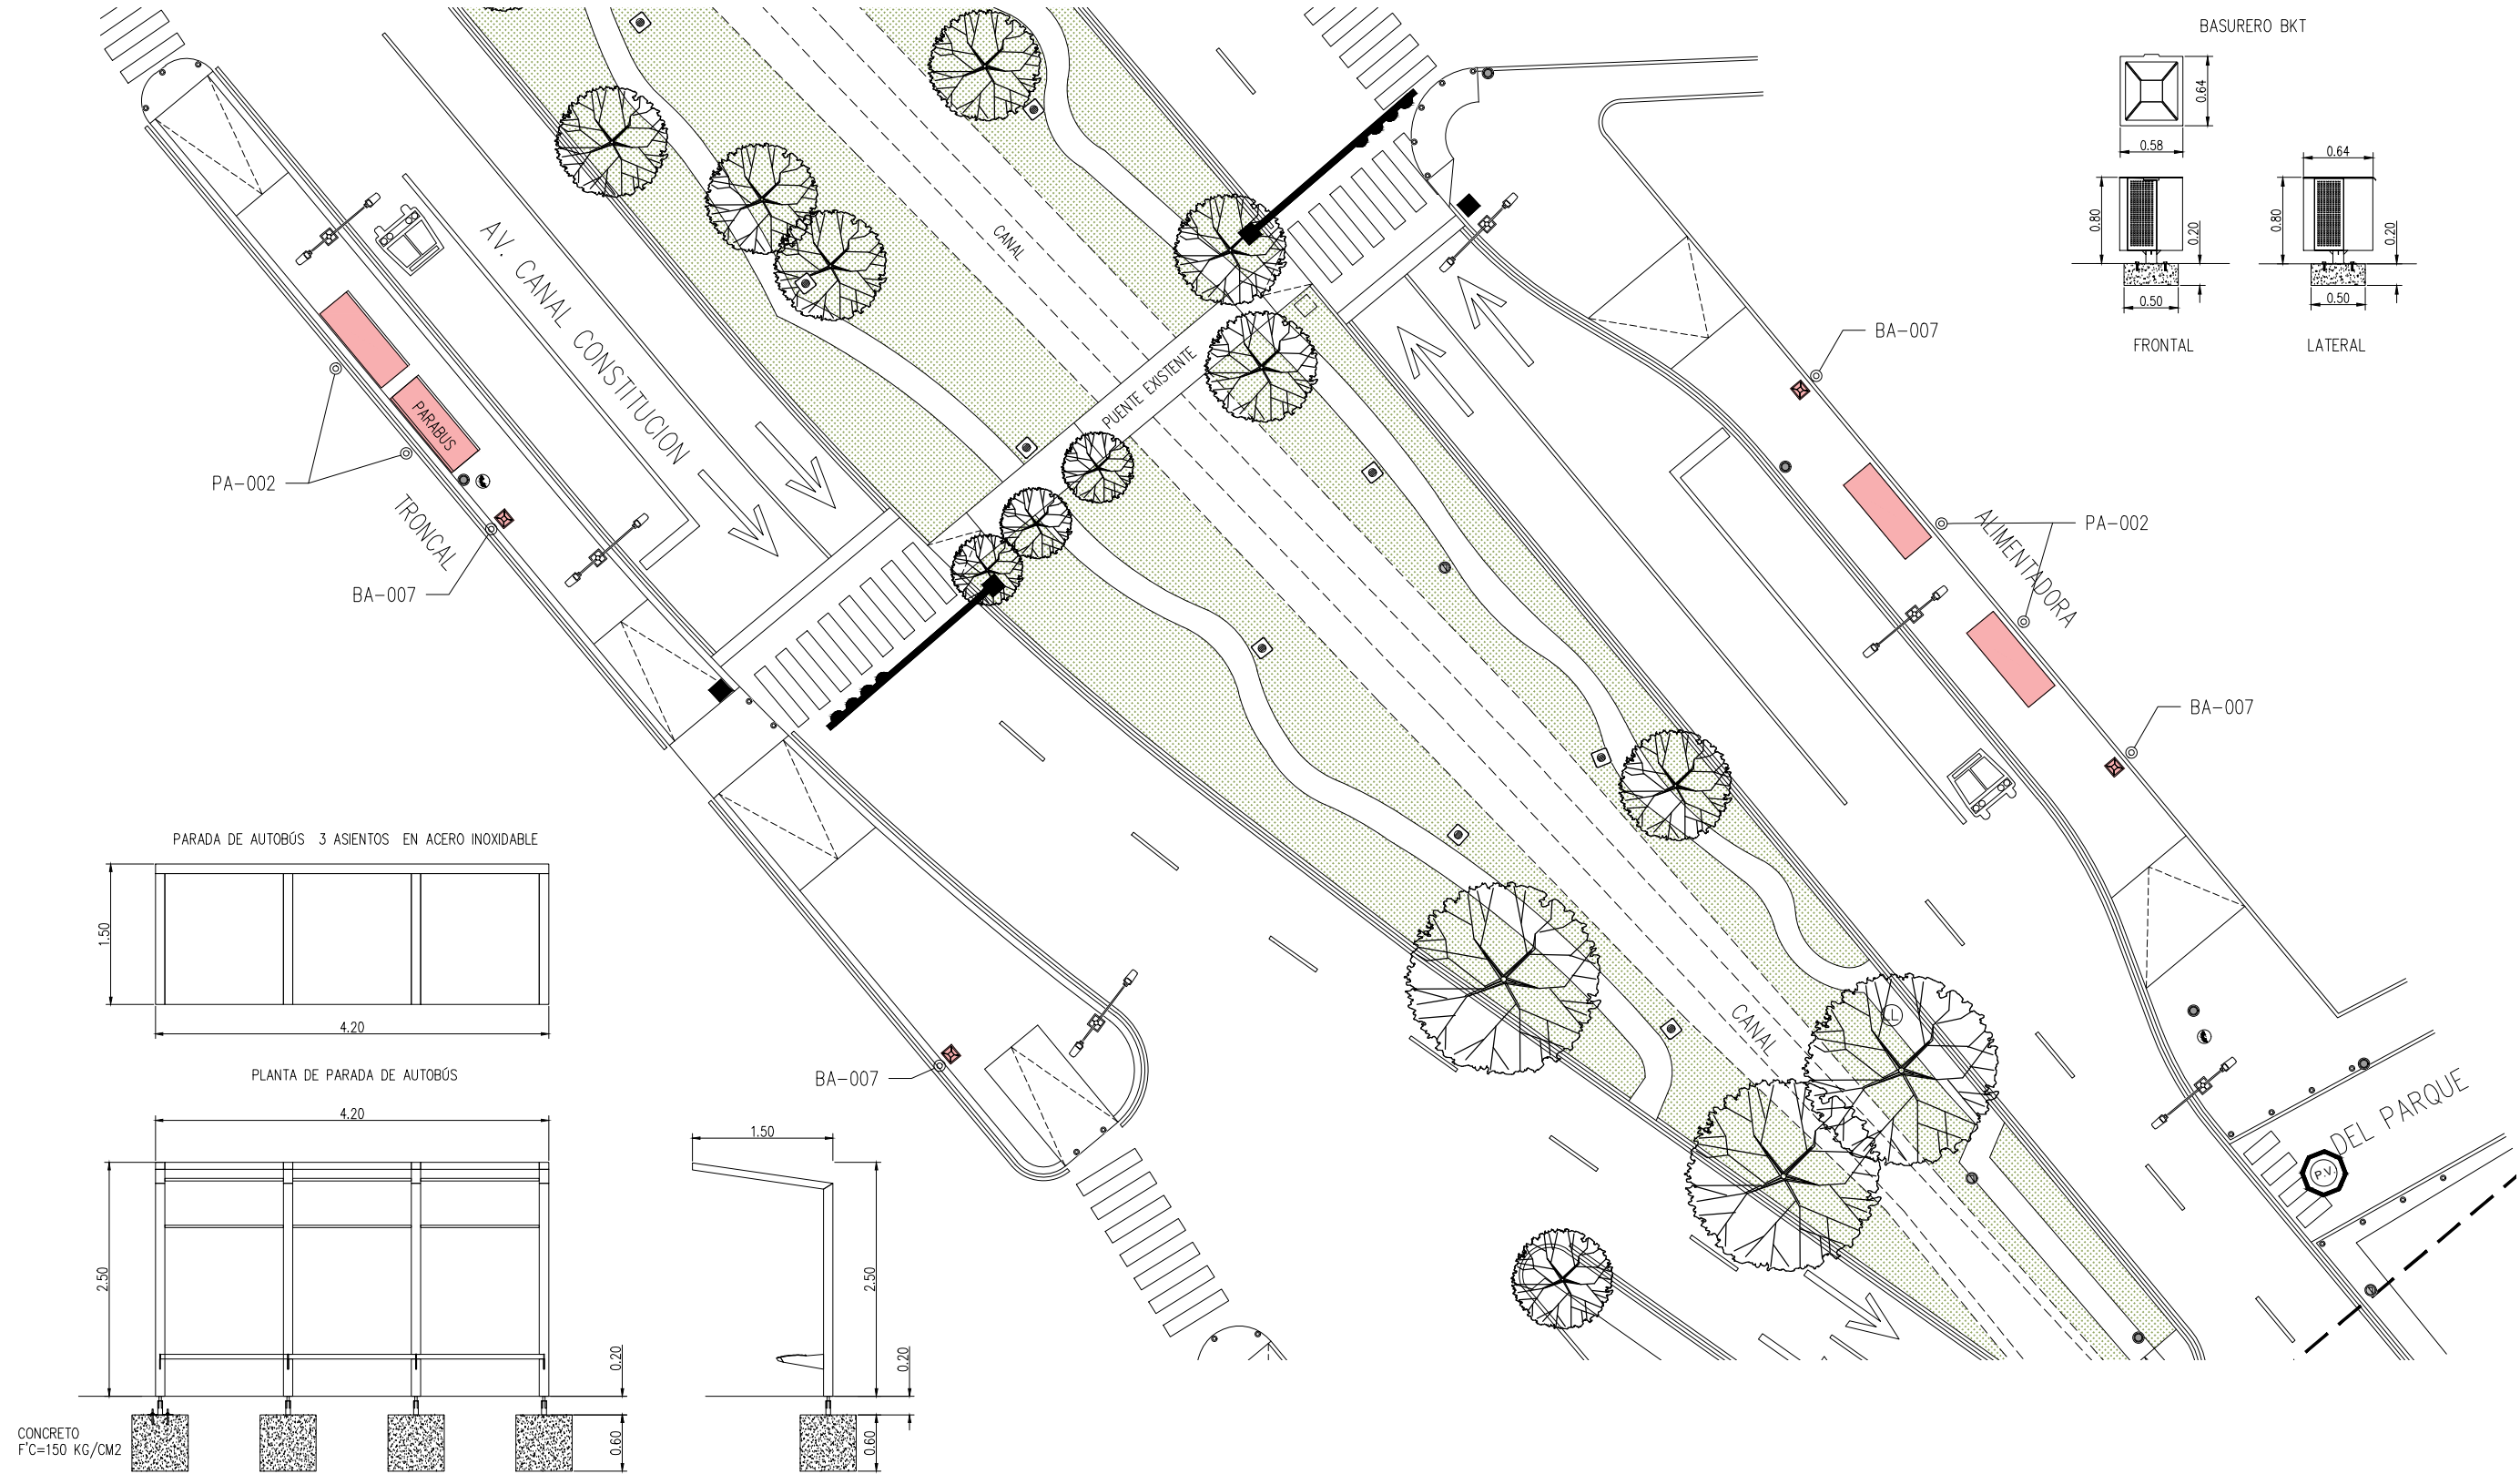

CENTRO DE TRANSFERENCIA CANAL CONSTITUCION
PLANTA MOBILIARIO URBANO
ESCALA: SIN ESCALA

MOBILIARIO URBANO										
CLAVE	MUESTRA	SIMBOLOGIA	DESCRIPCION	CANT	COLOR	DIMENSIONES	MARCA	MODELO	PROVEEDOR	ANCLAJE
BA-007			BASURERO METALICO	4	GRIS OSCURO	0.40 x 0.60 x 0.80 M	BKT MOBILIARIO URBANO	BKT-BA-007	BKT https://www.bktmobiliario.com	EL ANCLAJE SERA A FIRME CON TAQUETE EXPANSIVO
PA-002			PARABUS	4	GRIS OSCURO	4.20 x 1.50 x 2.50 M	BKT MOBILIARIO URBANO	BKT-PA-002	BKT https://www.bktmobiliario.com	EL ANCLAJE SERA A FIRME CON TAQUETE EXPANSIVO



EL GOBIERNO DEL
NUEVO LEÓN

DEPENDENCIA NORMATIVA



MOVILIDAD Y PLANEACIÓN URBANA
GABINETE DE GENERACIÓN DE POLÍTICAS SOSTENIBLES

PROYECTO

CENTRO DE TRANSFERENCIA

MUNICIPIO DE SANTA CATARINA, N.L.

NOMENCLATURA

SIMBOLOGÍA GENERAL

NOTAS GENERALES

- TODAS LAS ACOTACIONES Y NÚMEROS EN METROS.
- LA PLANTA ARQUITECTÓNICA PEGE SOBRE TODAS LAS PLANTAS.
- EL CONTRATISTA RECTIFICARÁ EN EL LUGAR DE LA OBRA, ANTES DE EJECUTAR LAS DIMENSIONES Y NÚMEROS INDICADOS EN ESTE PLANO, DEBIENDO SOMETER A LA DIRECCIÓN DE OBRA CUALQUIER DIFERENCIA QUE HUBIERE.
- EL CONSTRUCTOR DE OBRA DEBERÁ VERIFICAR CONTINUAMENTE QUE LOS PLANOS ESTÉN ACTUALIZADOS Y ASEGURAR LA CORRECTA COORDINACIÓN CON LAS OTRAS ACTIVIDADES DE LA OBRA.

REV	FECHA	COMENTARIOS
1	20-ENE-22	PROYECTO EJECUTIVO

RESPONSABLE DE PROYECTO

DEPENDENCIA NORMATIVA

CLAVE	NORTE
CTCAN MOB-01	

NOMBRE DE PLANO

PLANTA MOBILIARIO URBANO

NOTA:

ESTE PROGRAMA ES DE CARÁCTER PÚBLICO, NO ES PATROCINADO, NI PROMOVIDO POR PARTIDO POLÍTICO ALGUNO Y SUS RECURSOS PROVIENEN DE LOS IMPUESTOS QUE PAGAN TODOS LOS CONTRIBUYENTES, ESTÁ PROHIBIDO EL USO DE ESTE PROGRAMA CON FINES POLÍTICOS, ELECTORALES, DE LUCRO Y OTROS DISTINTOS A LOS ESTABLECIDOS.



MOVILIDAD Y PLANEACIÓN URBANA
GABINETE DE GENERACIÓN DE POLÍTICAS SOSTENIBLES