

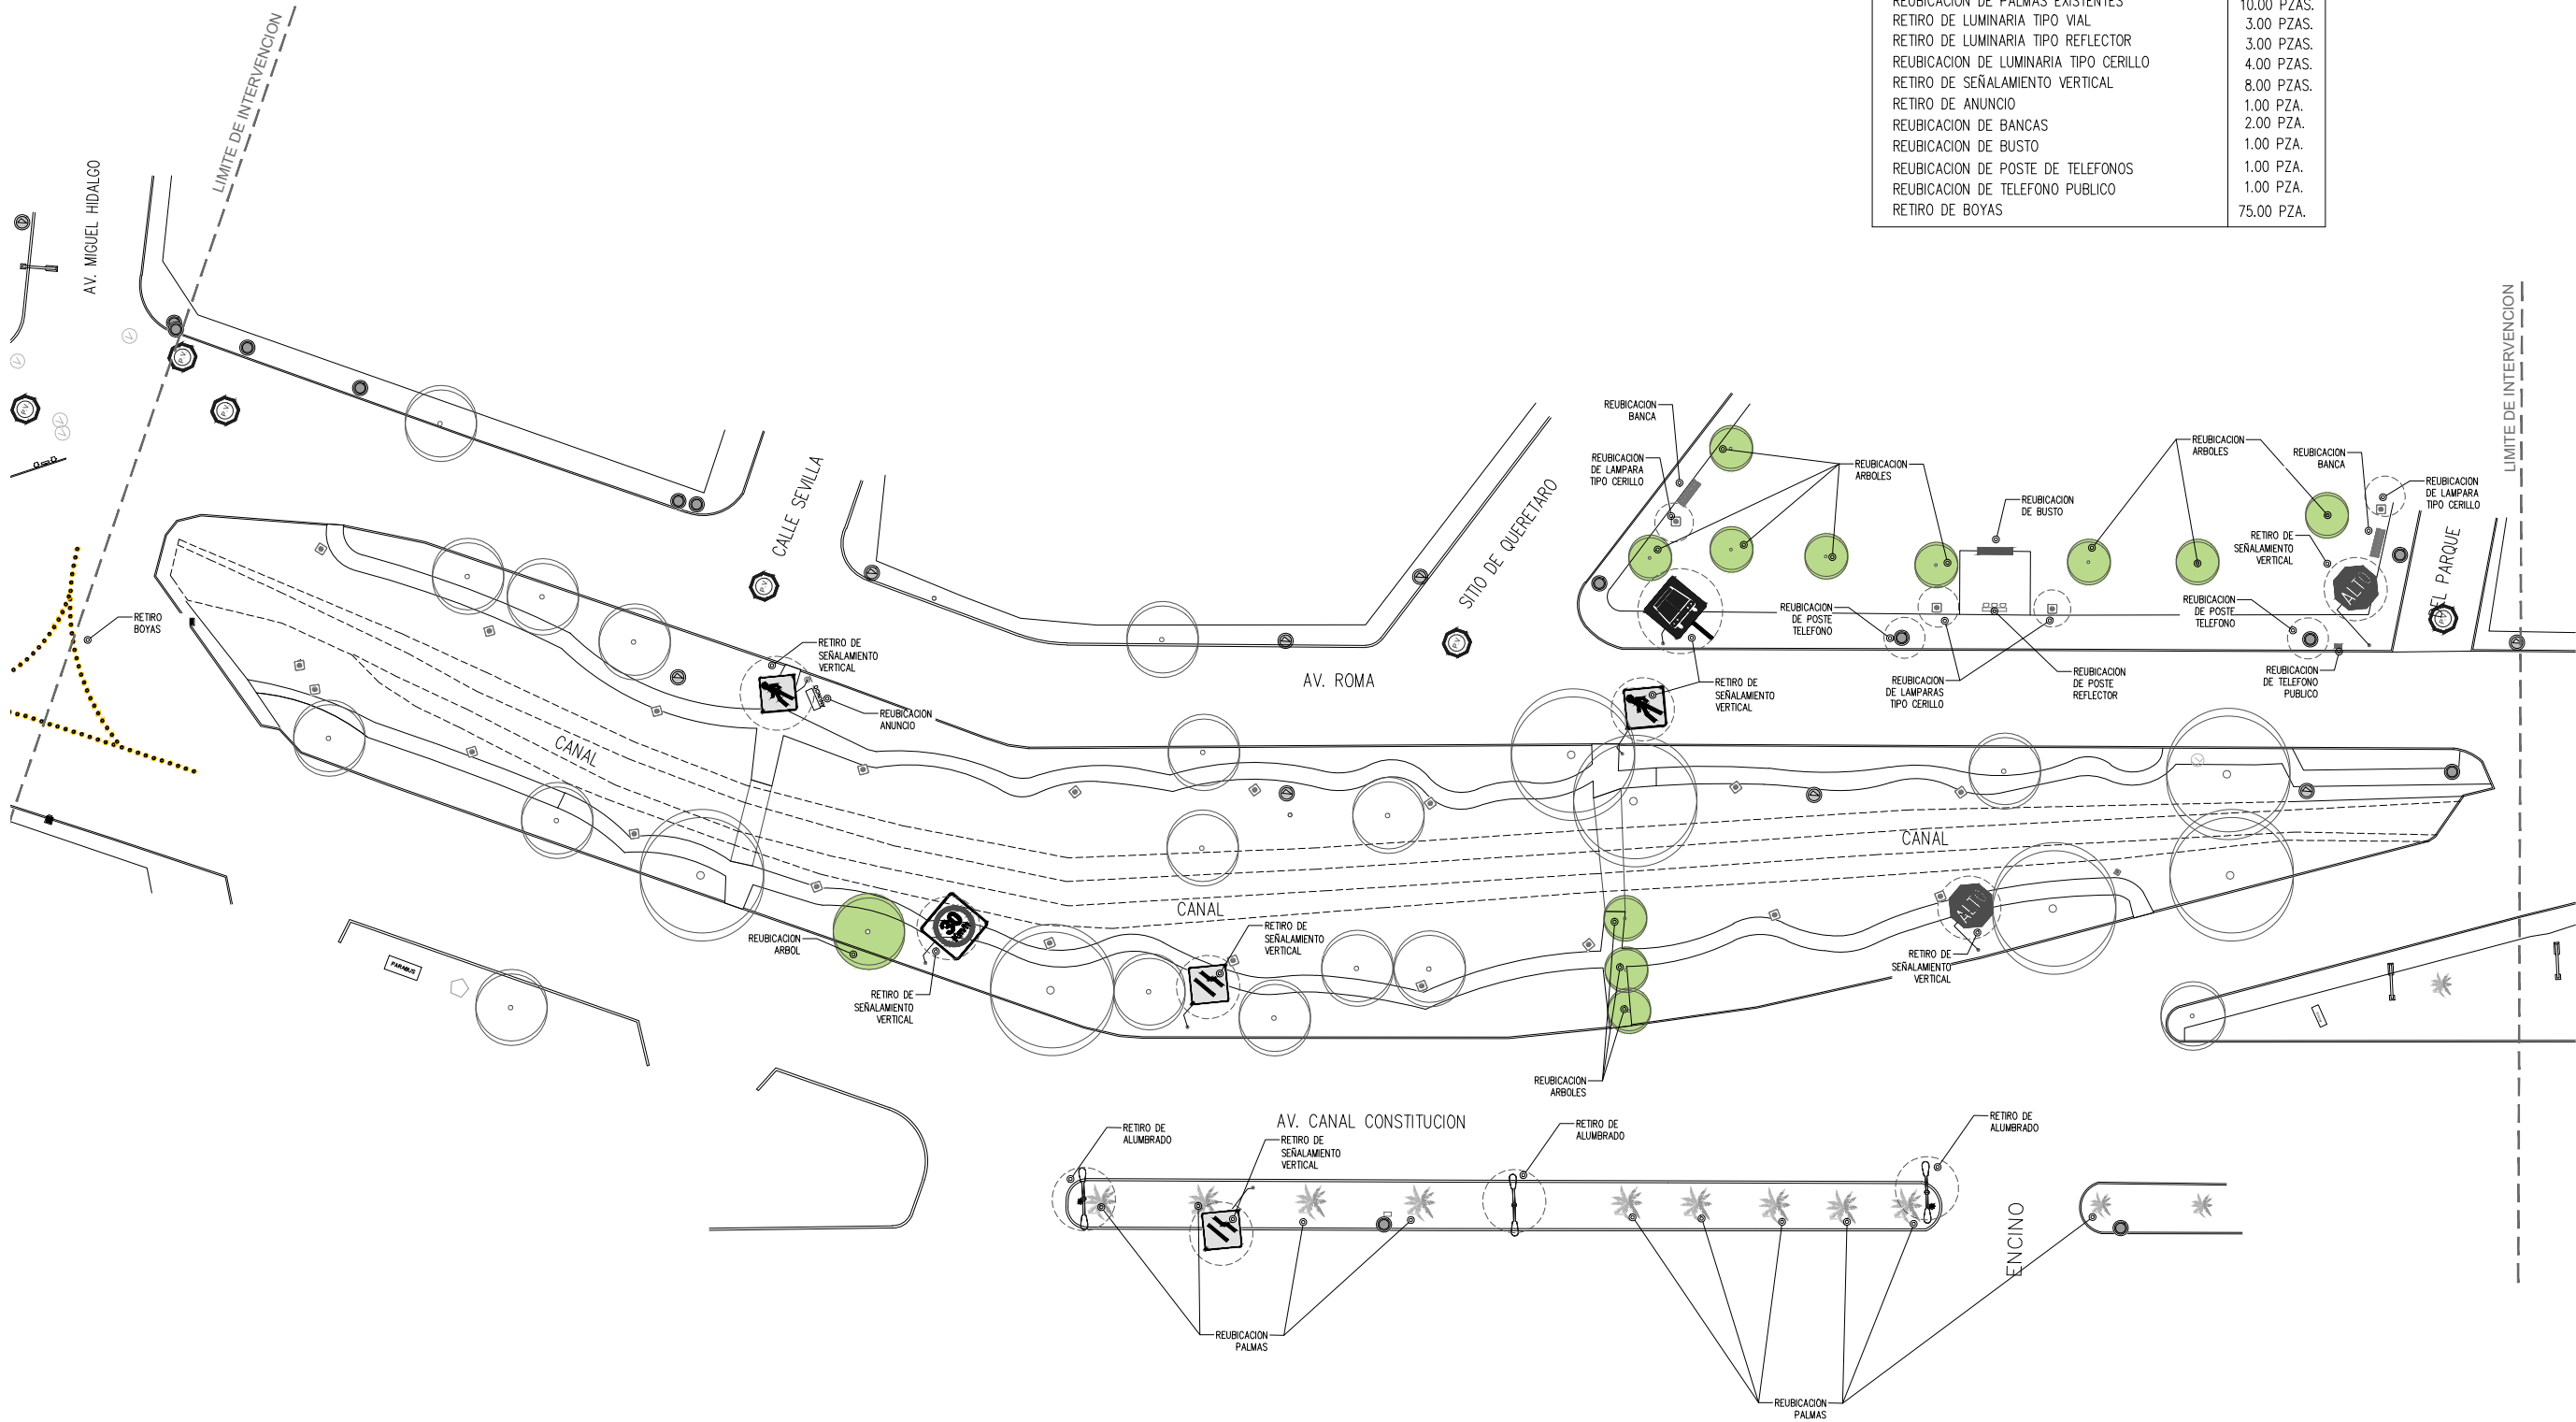


TABLA DE RETIROS	
DESCRIPCION	CANTIDAD
REUBICACION ARBOLES EXISTENTES	12.00 PZAS.
REUBICACION DE PALMAS EXISTENTES	10.00 PZAS.
RETIRO DE LUMINARIA TIPO VIAL	3.00 PZAS.
RETIRO DE LUMINARIA TIPO REFLECTOR	3.00 PZAS.
REUBICACION DE LUMINARIA TIPO CERILLO	4.00 PZAS.
RETIRO DE SEÑALAMIENTO VERTICAL	8.00 PZAS.
RETIRO DE ANUNCIO	1.00 PZA.
REUBICACION DE BANCAS	2.00 PZA.
REUBICACION DE BUSTO	1.00 PZA.
REUBICACION DE POSTE DE TELEFONOS	1.00 PZA.
REUBICACION DE TELEFONO PUBLICO	1.00 PZA.
RETIRO DE BOYAS	75.00 PZA.

CENTRO DE TRANSFERENCIA CANAL CONSTITUCION
PLANTA RETIROS
ESCALA: 1:500



PROYECTO
CENTRO DE TRANSFERENCIA

MUNICIPIO DE SANTA CATARINA, N.L.

NOMENCLATURA

NPT	NIVEL DE PISO TERMINADO
NB	NIVEL DE BAQUETA
NC	NIVEL DE CALLE
NJ	NIVEL DE JARDIN

SIMBOLOGÍA GENERAL

	EJE
	NIVEL DE PISO TERMINADO (PLANTA)

NOTAS GENERALES

- TODAS LAS ACOTACIONES Y NIVELES EN METROS.
- LA PLANTA ARQUITECTÓNICA SE SOBE TODAS LAS PLANTAS.
- EL CONTRATISTA RECTIFICARÁ EN EL LUGAR DE LA OBRA, ANTES DE EJECUTAR LAS DIMENSIONES Y NIVELES INDICADOS EN ESTE PLANO, DEBIENDO SOMETER A LA DIRECCIÓN DE OBRA CUALQUIER DIFERENCIA QUE HUBIERE.
- EL CONSTRUCTOR DE OBRA DEBERÁ VERIFICAR CONTINUAMENTE QUE LOS PLANOS ESTÉN ACTUALIZADOS Y ASEGURAR LA CORRECTA COORDINACIÓN CON LAS OTRAS ACTIVIDADES DE LA OBRA.

REV	FECHA	COMENTARIOS
1	20-ENE-22	PROYECTO EJECUTIVO

RESPONSABLE DE PROYECTO

DEPENDENCIA NORMATIVA

CLAVE	NORTE
CTCAN RET-01	

NOMBRE DE PLANO

PLANTA RETIROS

NOTA:
ESTE PROGRAMA ES DE CARÁCTER PÚBLICO, NO ES PATROCINADO, NI PROMOVIDO POR PARTIDO POLÍTICO ALGUNO Y SUS RECURSOS PROVIENEN DE LOS IMPUESTOS QUE PAGAN TODOS LOS CONTRIBUYENTES, ESTÁ PROHIBIDO EL USO DE ESTE PROGRAMA CON FINES POLÍTICOS, ELECTORALES, DE LUCRO Y OTROS DISTINTOS A LOS ESTABLECIDOS.

